

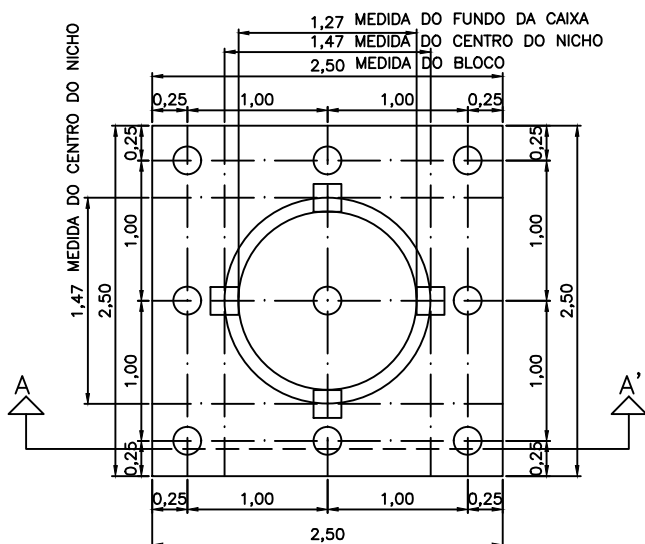
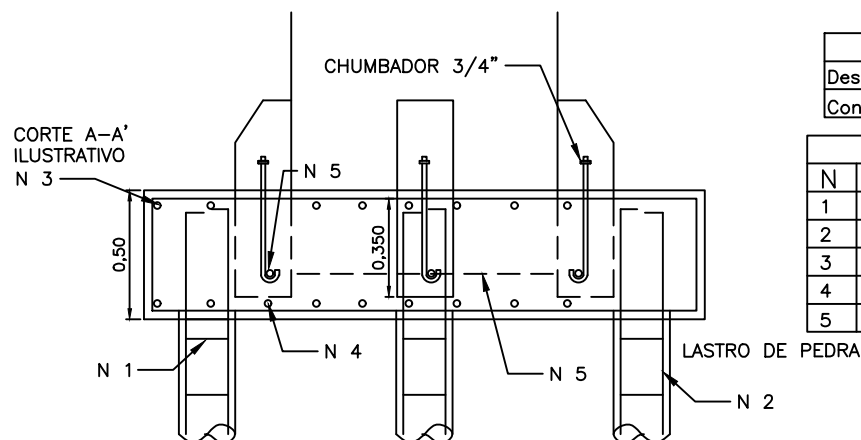
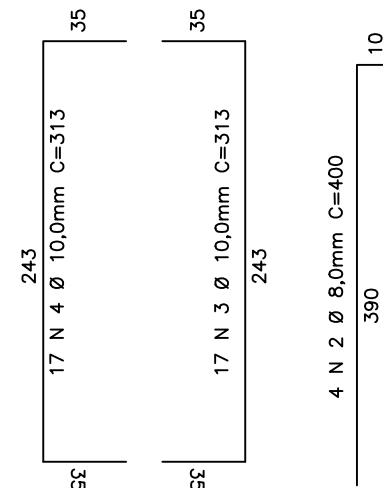


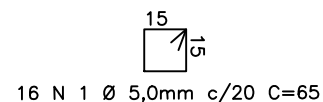

escala 1:50

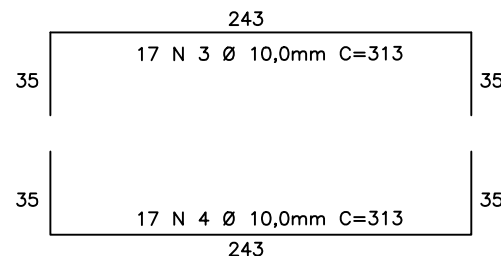

LISTA DE MATERIAL


Descrição	Quantidade
Concreto Usinado - FCK 20	5,0 m3

LISTA DE FERROS

N	Ø	Qntd.	Comp.(un)	Comp. Total
1	5,0	144	65 cm	9.360 cm
2	8,0	36	400 cm	14.400 cm
3	10,0	34	313 cm	10.302 cm
4	10,0	34	313 cm	10.302 cm
5	12,5	4	100 cm	400 cm

CAPACIDADE DA ESTACA: 20 TON

Medidas em centímetros

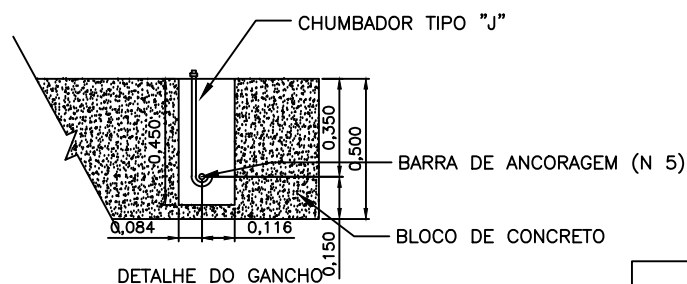

1 N 5 Ø 12,5mm C=100

FAZFORTE

METALURGICA

Rua ANTONIO LUIZ BIGATON JUNIOR, 245
Fone (18) 3659-2673 - BILAC - SP

Título

CAIXA D'ÁGUA METÁLICA BASE TCS 1013

Projeto

BASE EM CONCRETO ARMADO

Responsável Técnico

JOAQUIM QUIRINO LOPES

Eng. Civil CREASP 0640568145