


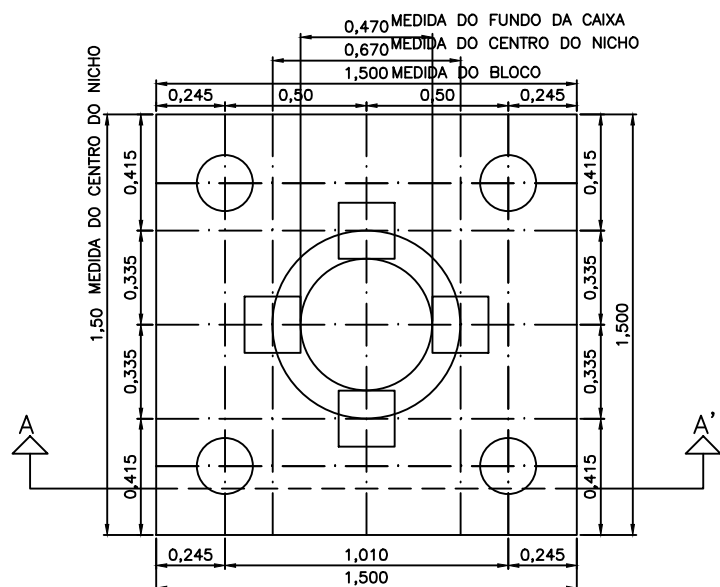


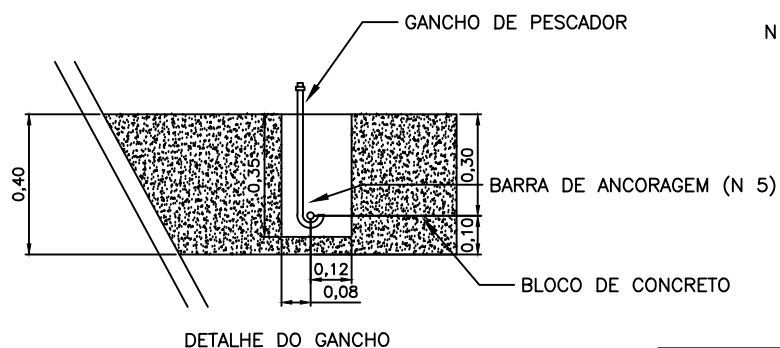

PLANTA
escala 1:25

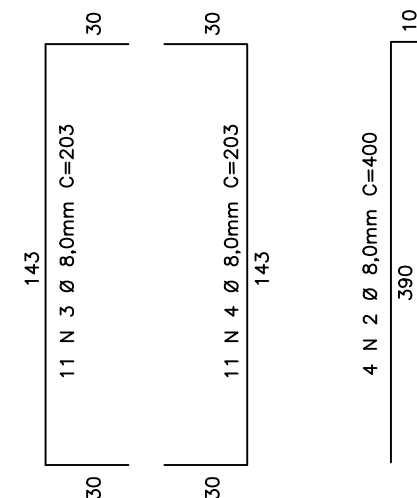

1 N 5 Ø 12,5mm C=100

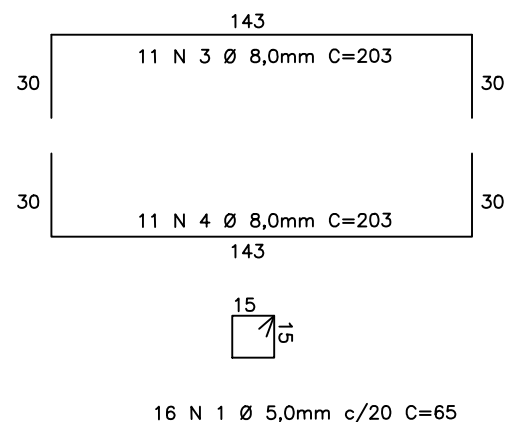

LISTA DE MATERIAL

Descrição	Quantidade
Concreto Usinado - FCK 20	1,7 m3

LISTA DE FERROS

N	Ø	Qntd.	Comp.(un)	Comp. Total
1	5,0	64	65 cm	4.200 cm
2	8,0	16	400 cm	6.400 cm
3	8,0	22	203 cm	4.490 cm
4	8,0	22	203 cm	4.490 cm
5	12,5	4	100 cm	400 cm

CAPACIDADE DA ESTACA: 10 TON

Medidas em centímetros

FAZFORTE

METALURGICA

Rua ANTONIO LUIZ BIGATON JUNIOR ,245
Fone (18) 3659-2673 - BILAC - SP

Título

CAIXA D'ÁGUA METÁLICA BASE TCS 205

Projeto

BASE EM CONCRETO ARMADO

Responsável Técnico

JOAQUIM QUIRINO LOPES

Eng. Civil CREASP 0640568145