

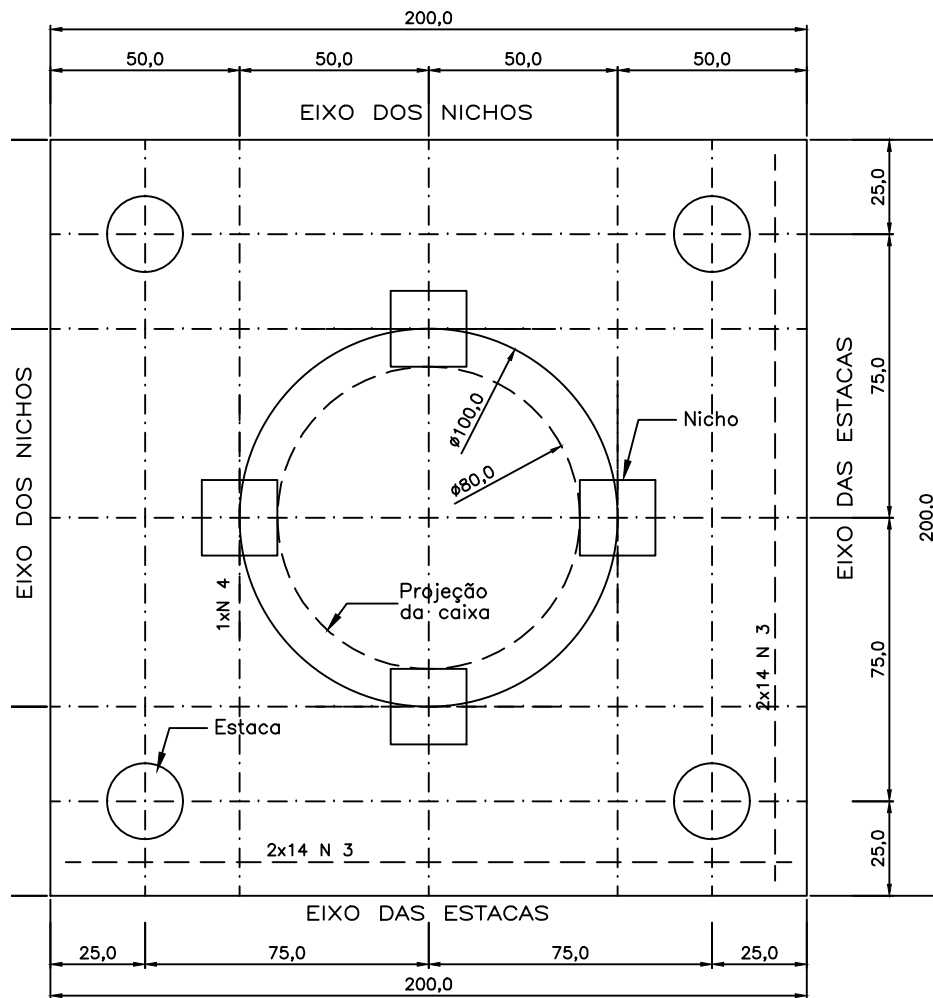


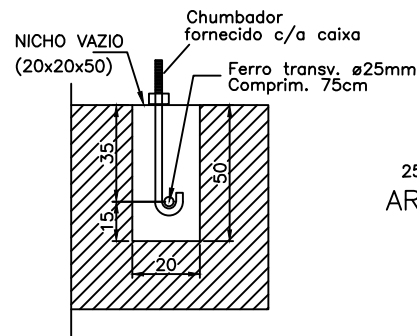


PLANTA
escala 1:20

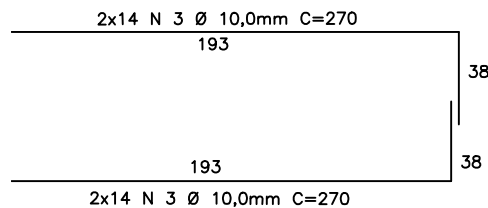


DET DO NICHU


- as
- Todas as medidas estão em centímetros, exceto quando indicado o contrário.
 - A profundidade da estaca depende de análise do solo, que cabe ao cliente.
 - A quantidade de concreto nas estacas só pode ser definida após análise do solo.
 - A Fazforte não tem responsabilidade nenhuma sobre falhas de execução da obra.

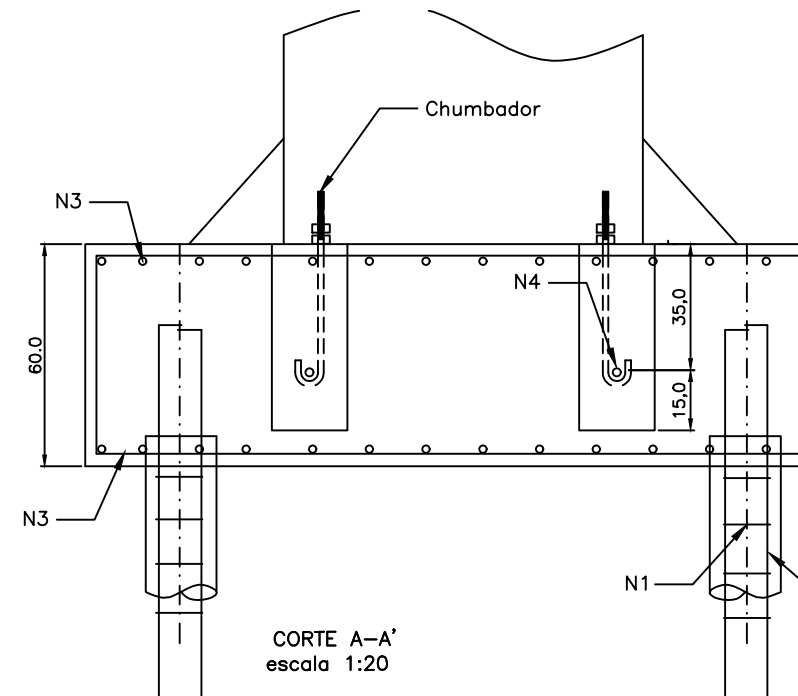

CORTE A-A'
escala 1:20

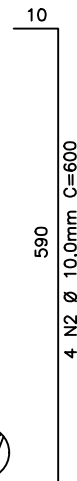

25 N1 Ø 5,0mm c/20 C=65
ARMAÇÃO DA ESTACA

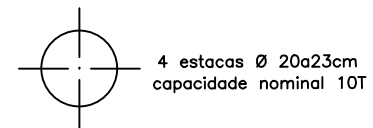

4 estacas Ø 20a23cm
capacidade nominal 10T

LISTA DE MATERIAL				
Descrição			Quantidade	
Concreto Usinado – FCK 25			3,2 m3	
LISTA DE FERROS				
N	Ø	Quantidade	Comp.(un)	Comp.
1	5,0	100	65 cm	6.50
2	10,0	16	600 cm	9.60
3	10,0	56	270 cm	15.12
5	25,0	4	75 cm	30

Título	CAIXA D'ÁGUA METÁLICA BASE TCS 508
Projeto	BASE EM CONCRETO ARMADO
Responsável Técnico	