



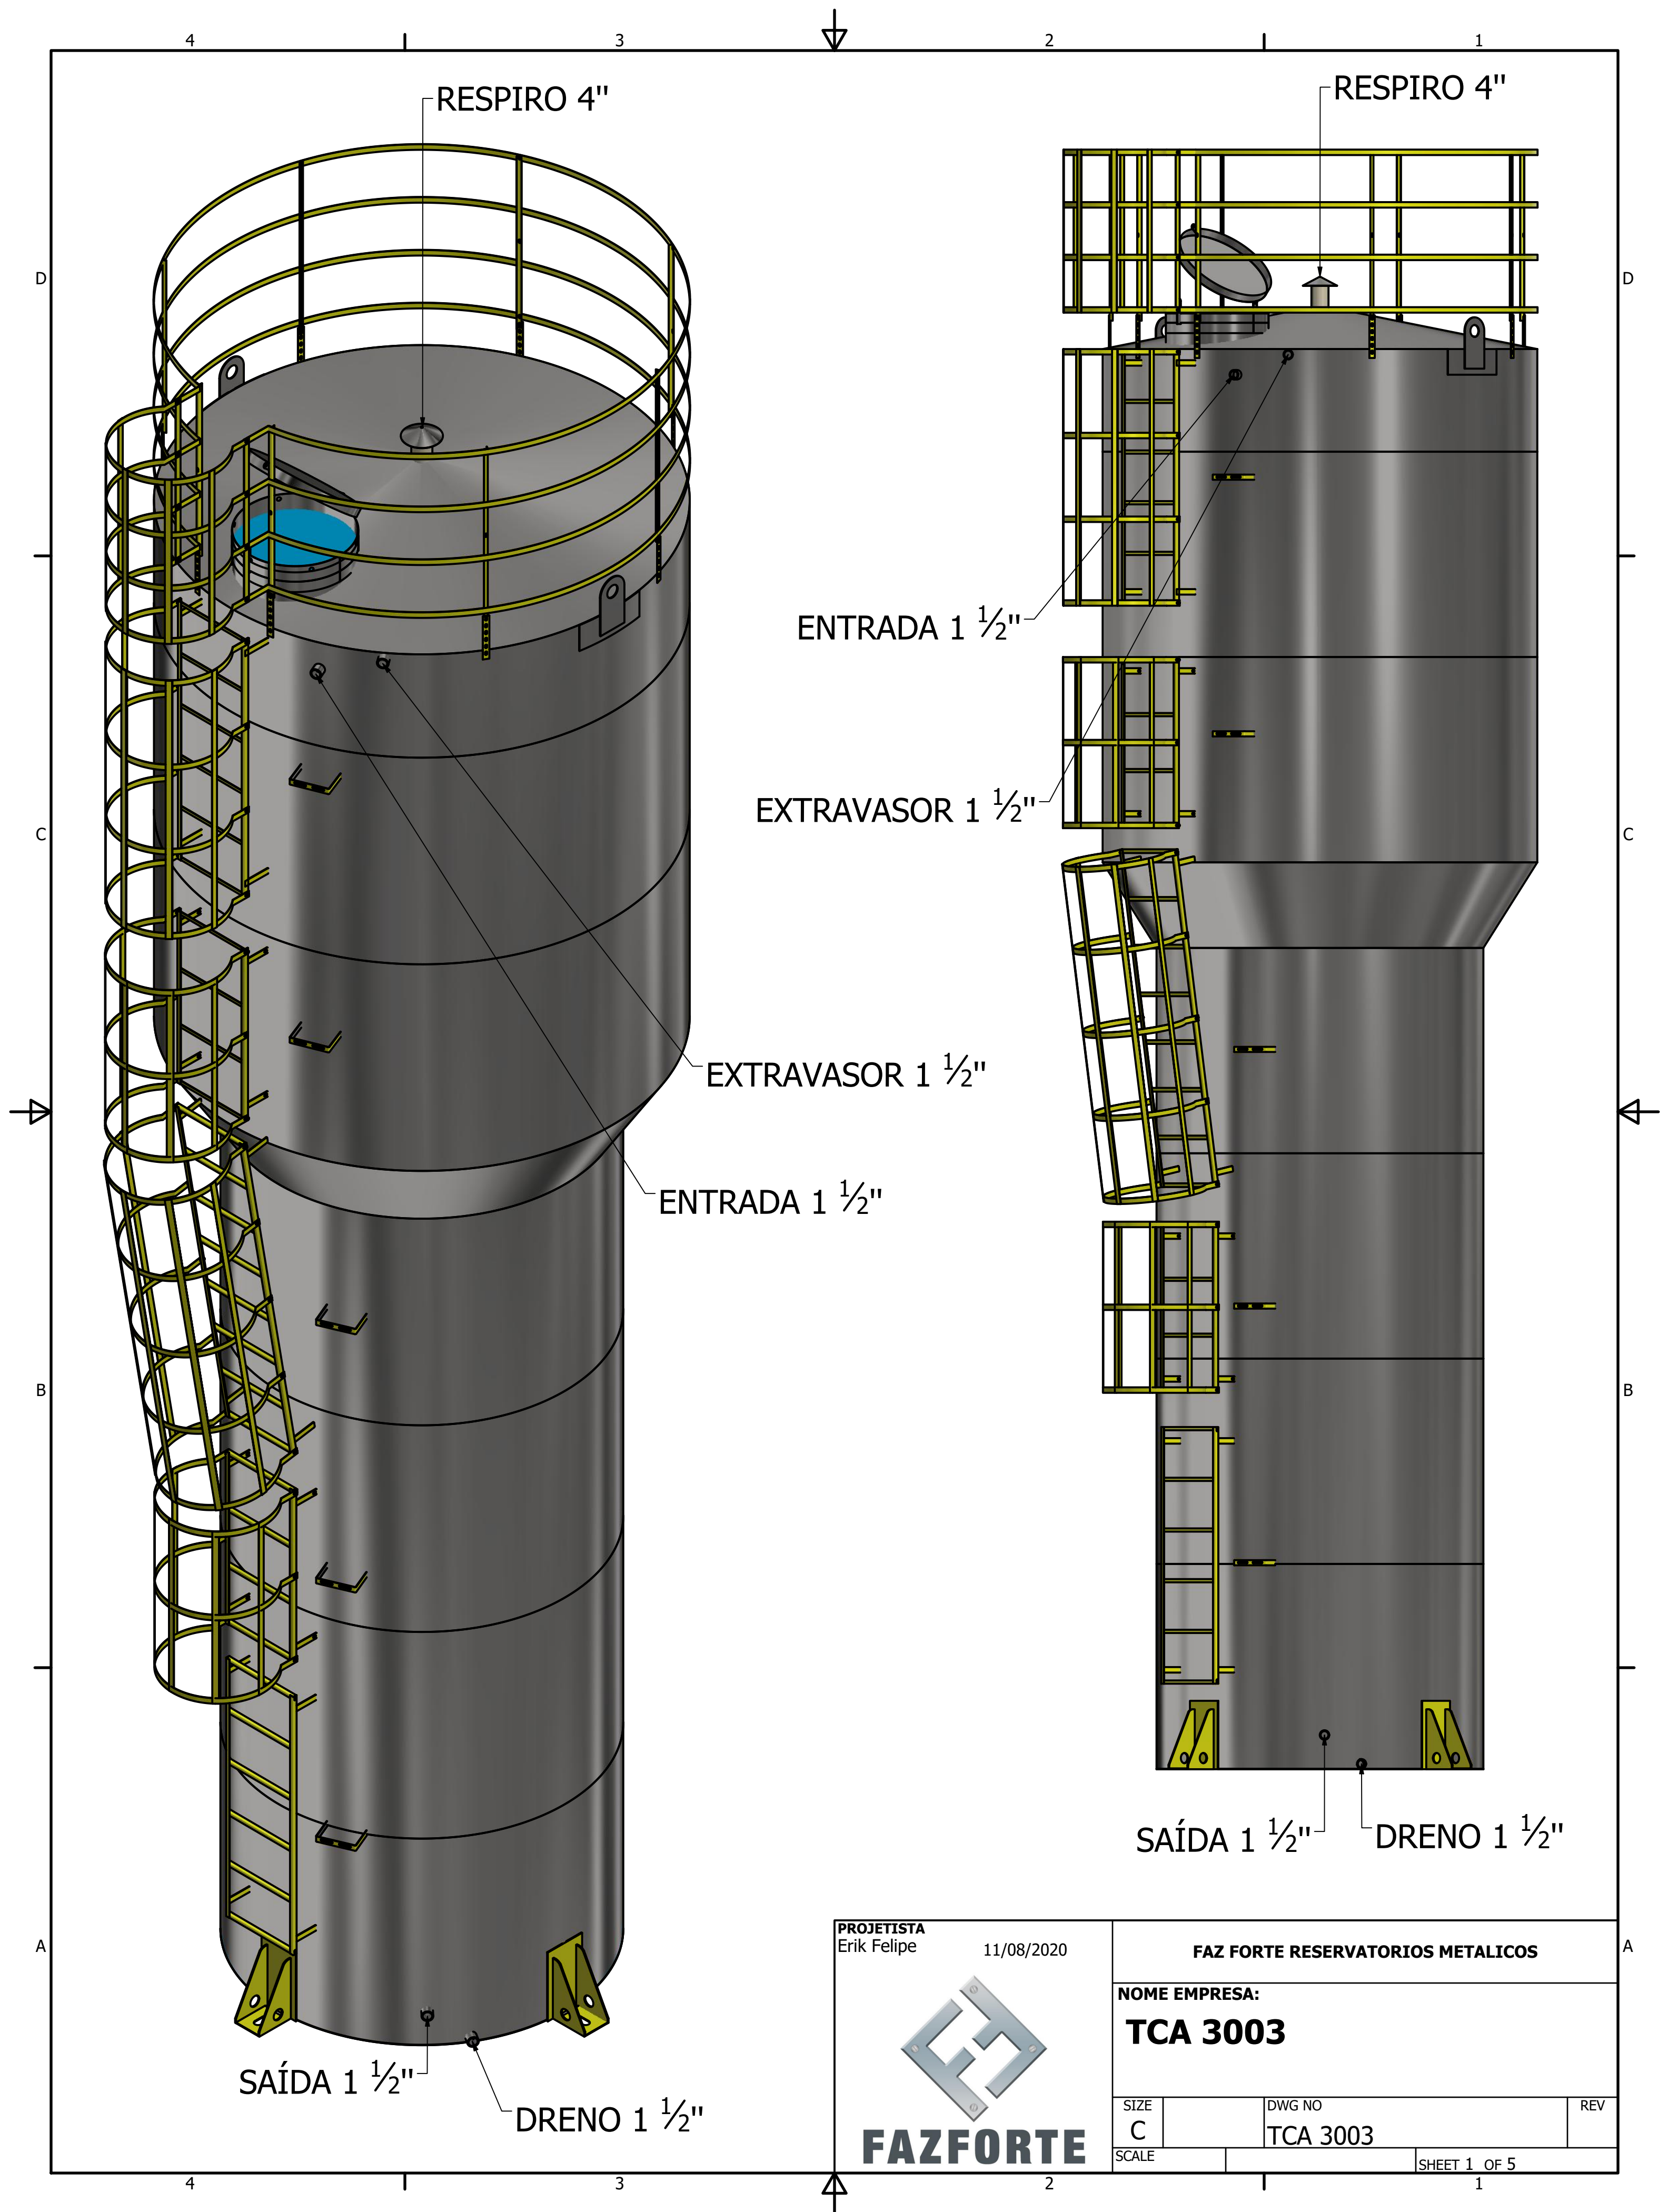

PROJETISTA
Erik Felipe

11/08/2020

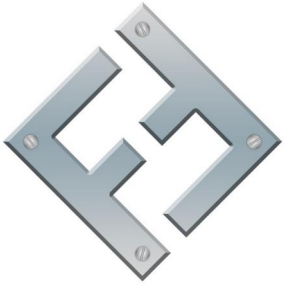

FAZFORTE

FAZ FORTE RESERVATORIOS METALICOS

NOME EMPRESA:
TCA 3003

SIZE C	DWG NO TCA 3003	REV
SCALE	SHEET 1 OF 5	

4

3

2

1

D

D

C

C

B

B

A

A

RESPIRO 4"

EXTRAVASOR 1 1/2"


ENTRADA 1 1/2"


ENTRADA 1 1/2"

EXTRAVASOR 1 1/2"

SAÍDA 1 1/2"

DRENO 1 1/2"

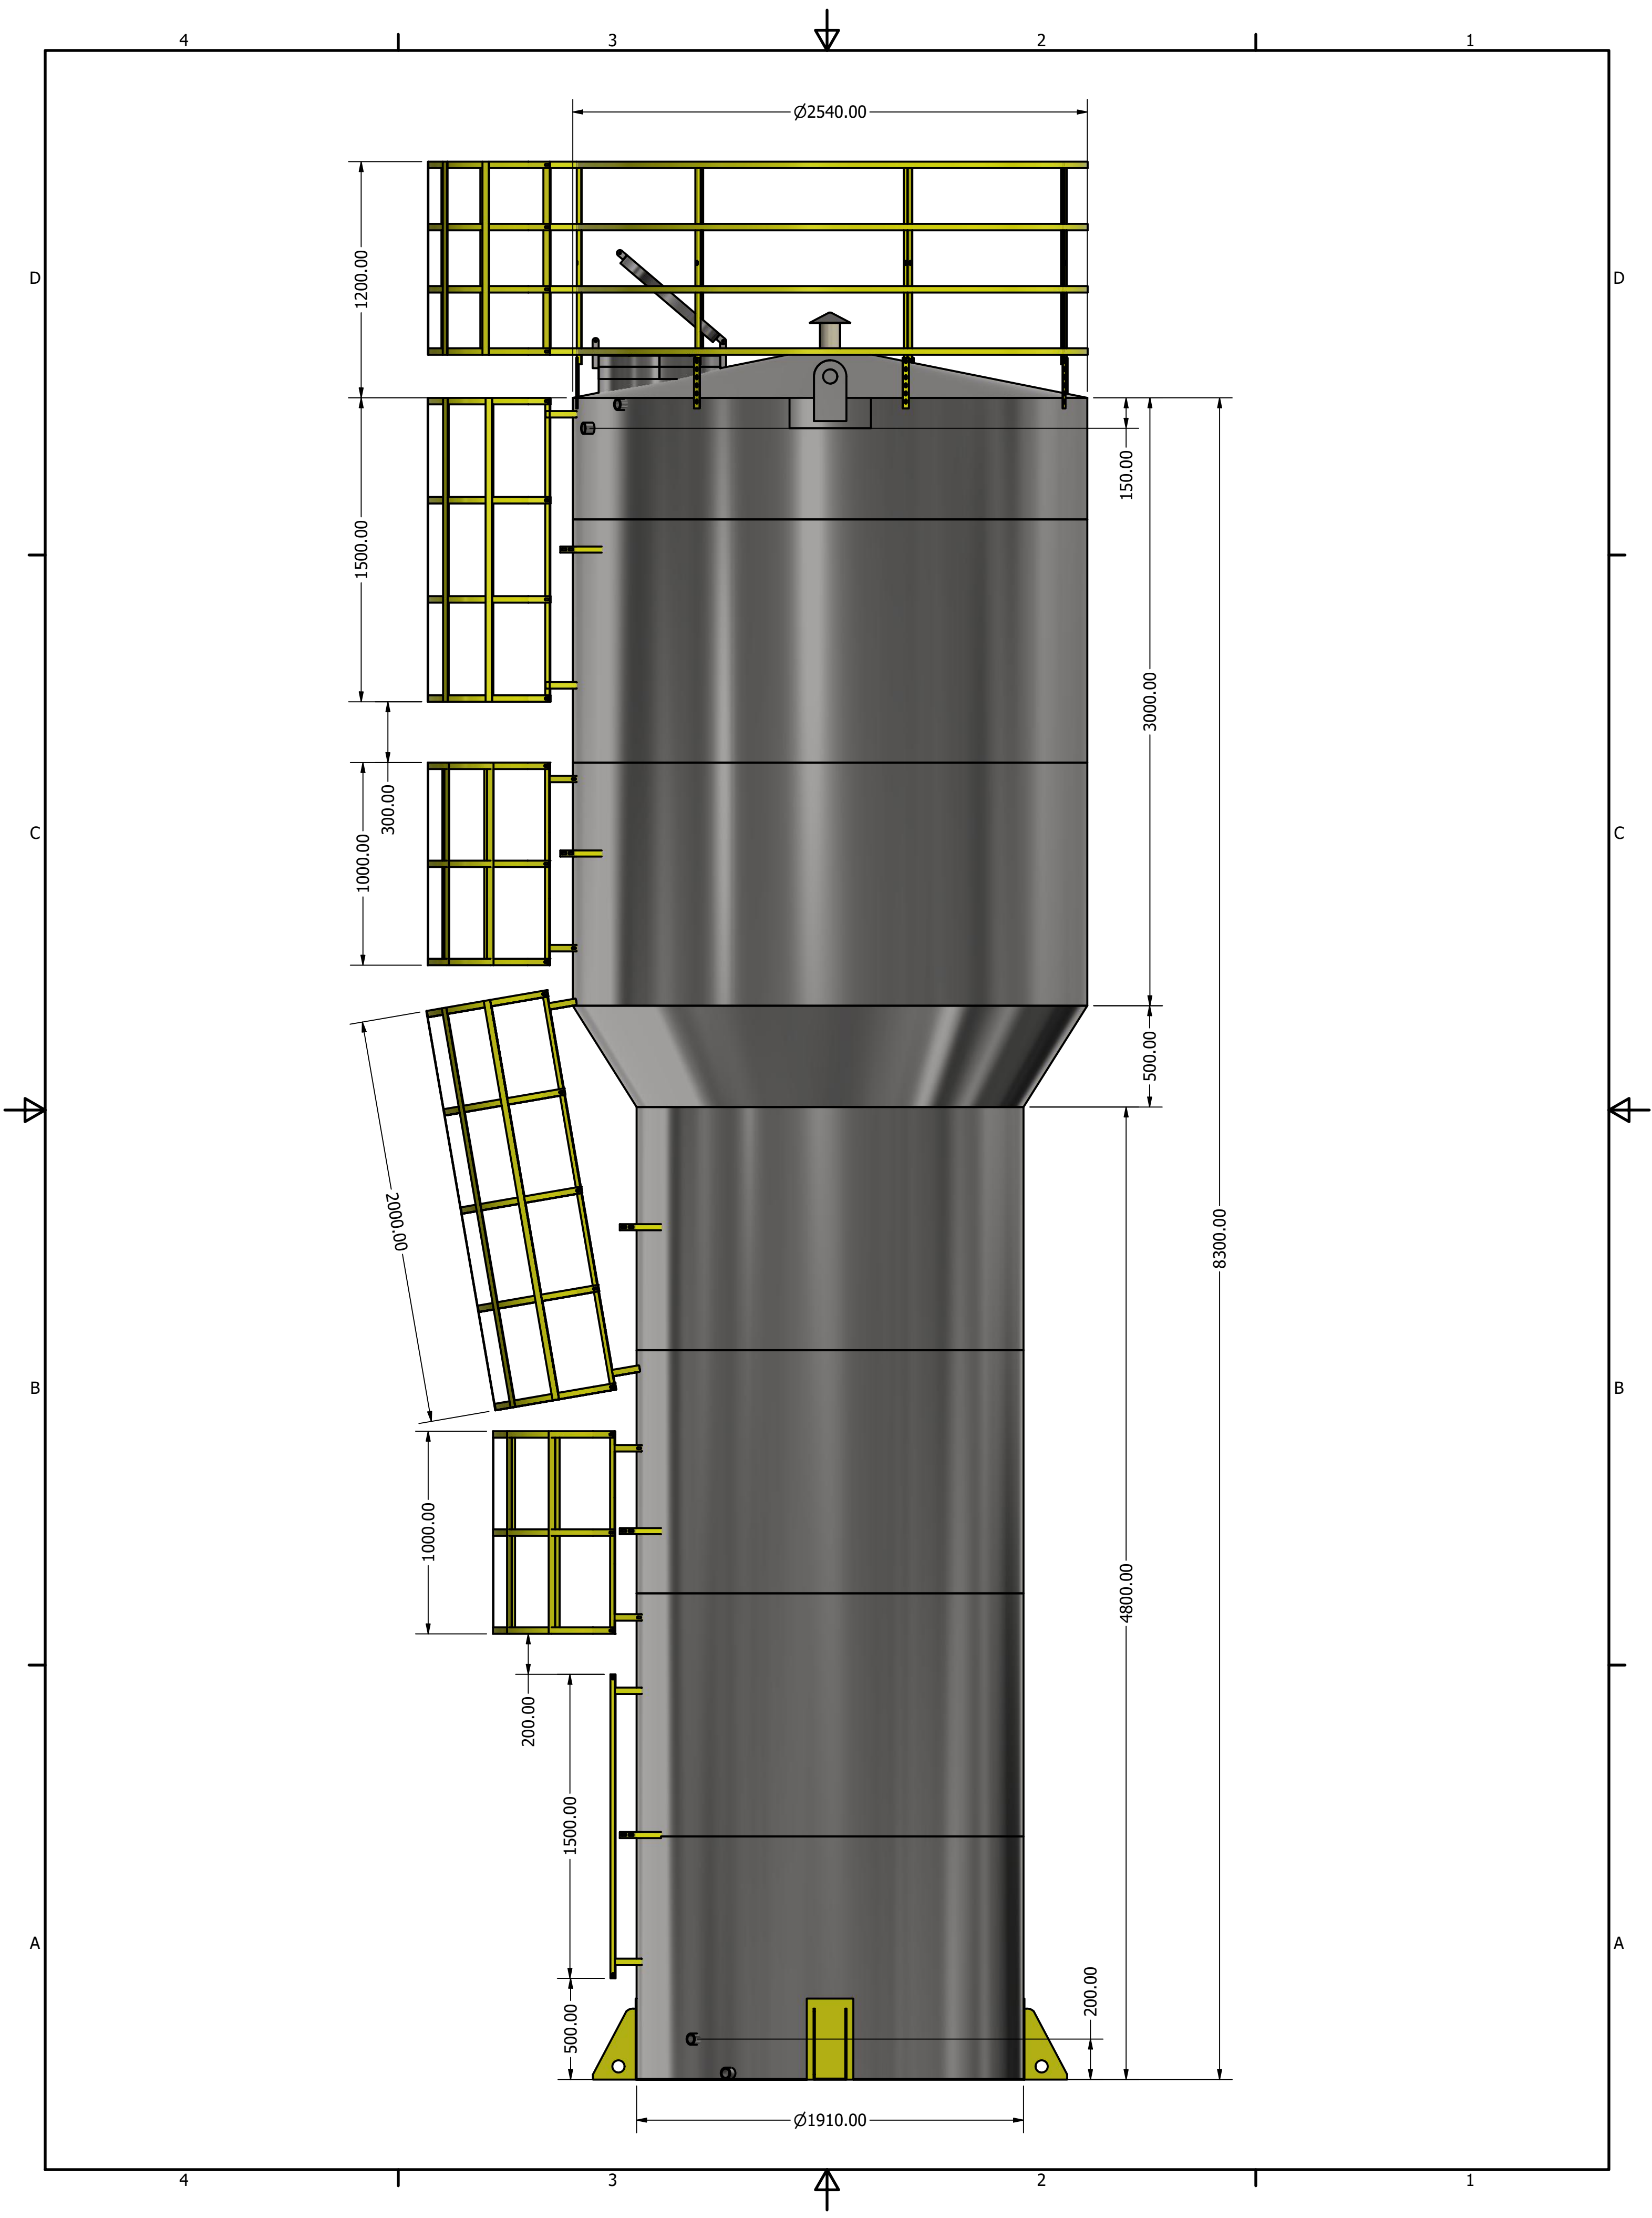

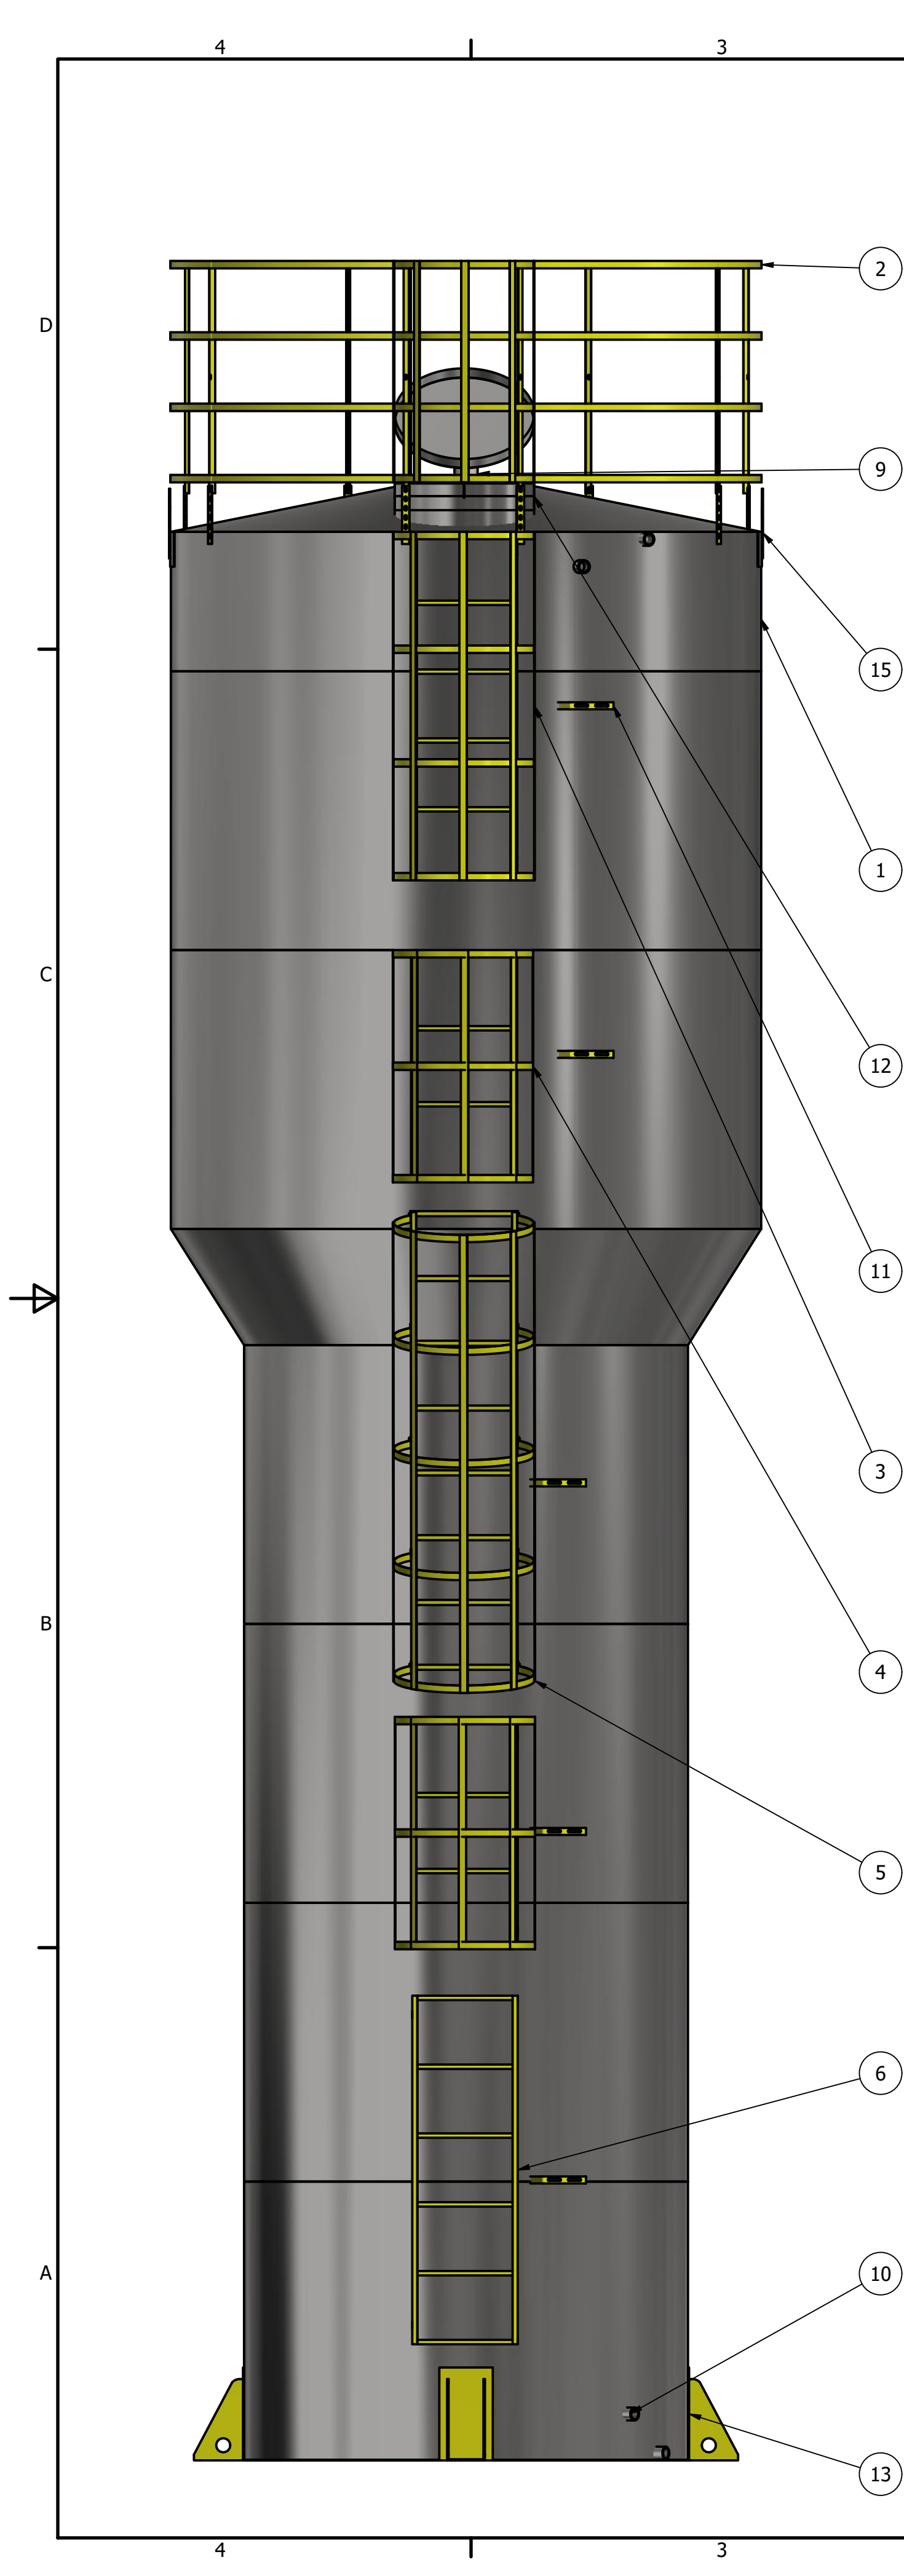

2		1
LISTA DE PEÇAS		
ITEM	QTD	NÚM. DE PEÇA
2	1	GRADE SEGURANÇA 2540
3	1	escada guardacorpo 1,5 metros
4	2	escada padrao 1 metro
5	1	escada guarda corpo 2 metros
6	1	escada 1.5 metros
9	1	respiro
10	4	ISO 4144 - Bolsa S2 1 1/2
11	5	suporte tubulação
12	1	BOCA INSPEÇÃO 600 MM + PESCOÇO
13	4	pes fixo
14	26	DEGRAU INTERNO CANTONEIRA
15	2	orelha guindaste