

RESPIRO 3"

EXTRAVASOR 1 1/2"

ENTRADA 1 1/2"

RESPIRO 3"

EXTRAVASOR 1 1/2"

ENTRADA 1 1/2"

ENTRADA 1 1/2"

EXTRAVASOR 1 1/2"


SAÍDA 1 1/2"

DRENO 1 1/2"

DRENO 1 1/2"


SAÍDA 1 1/2"

PROJETISTA
Jander Dantas 15/03/2017

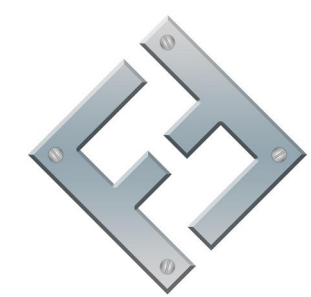

FAZFORTE

FAZ FORTE RESERVATORIOS METALICOS		
NOME EMPRESA: TCA 50M³		
SIZE C	DWG NO TCA 50M ³	REV
SCALE	SHEET 1 OF 4	

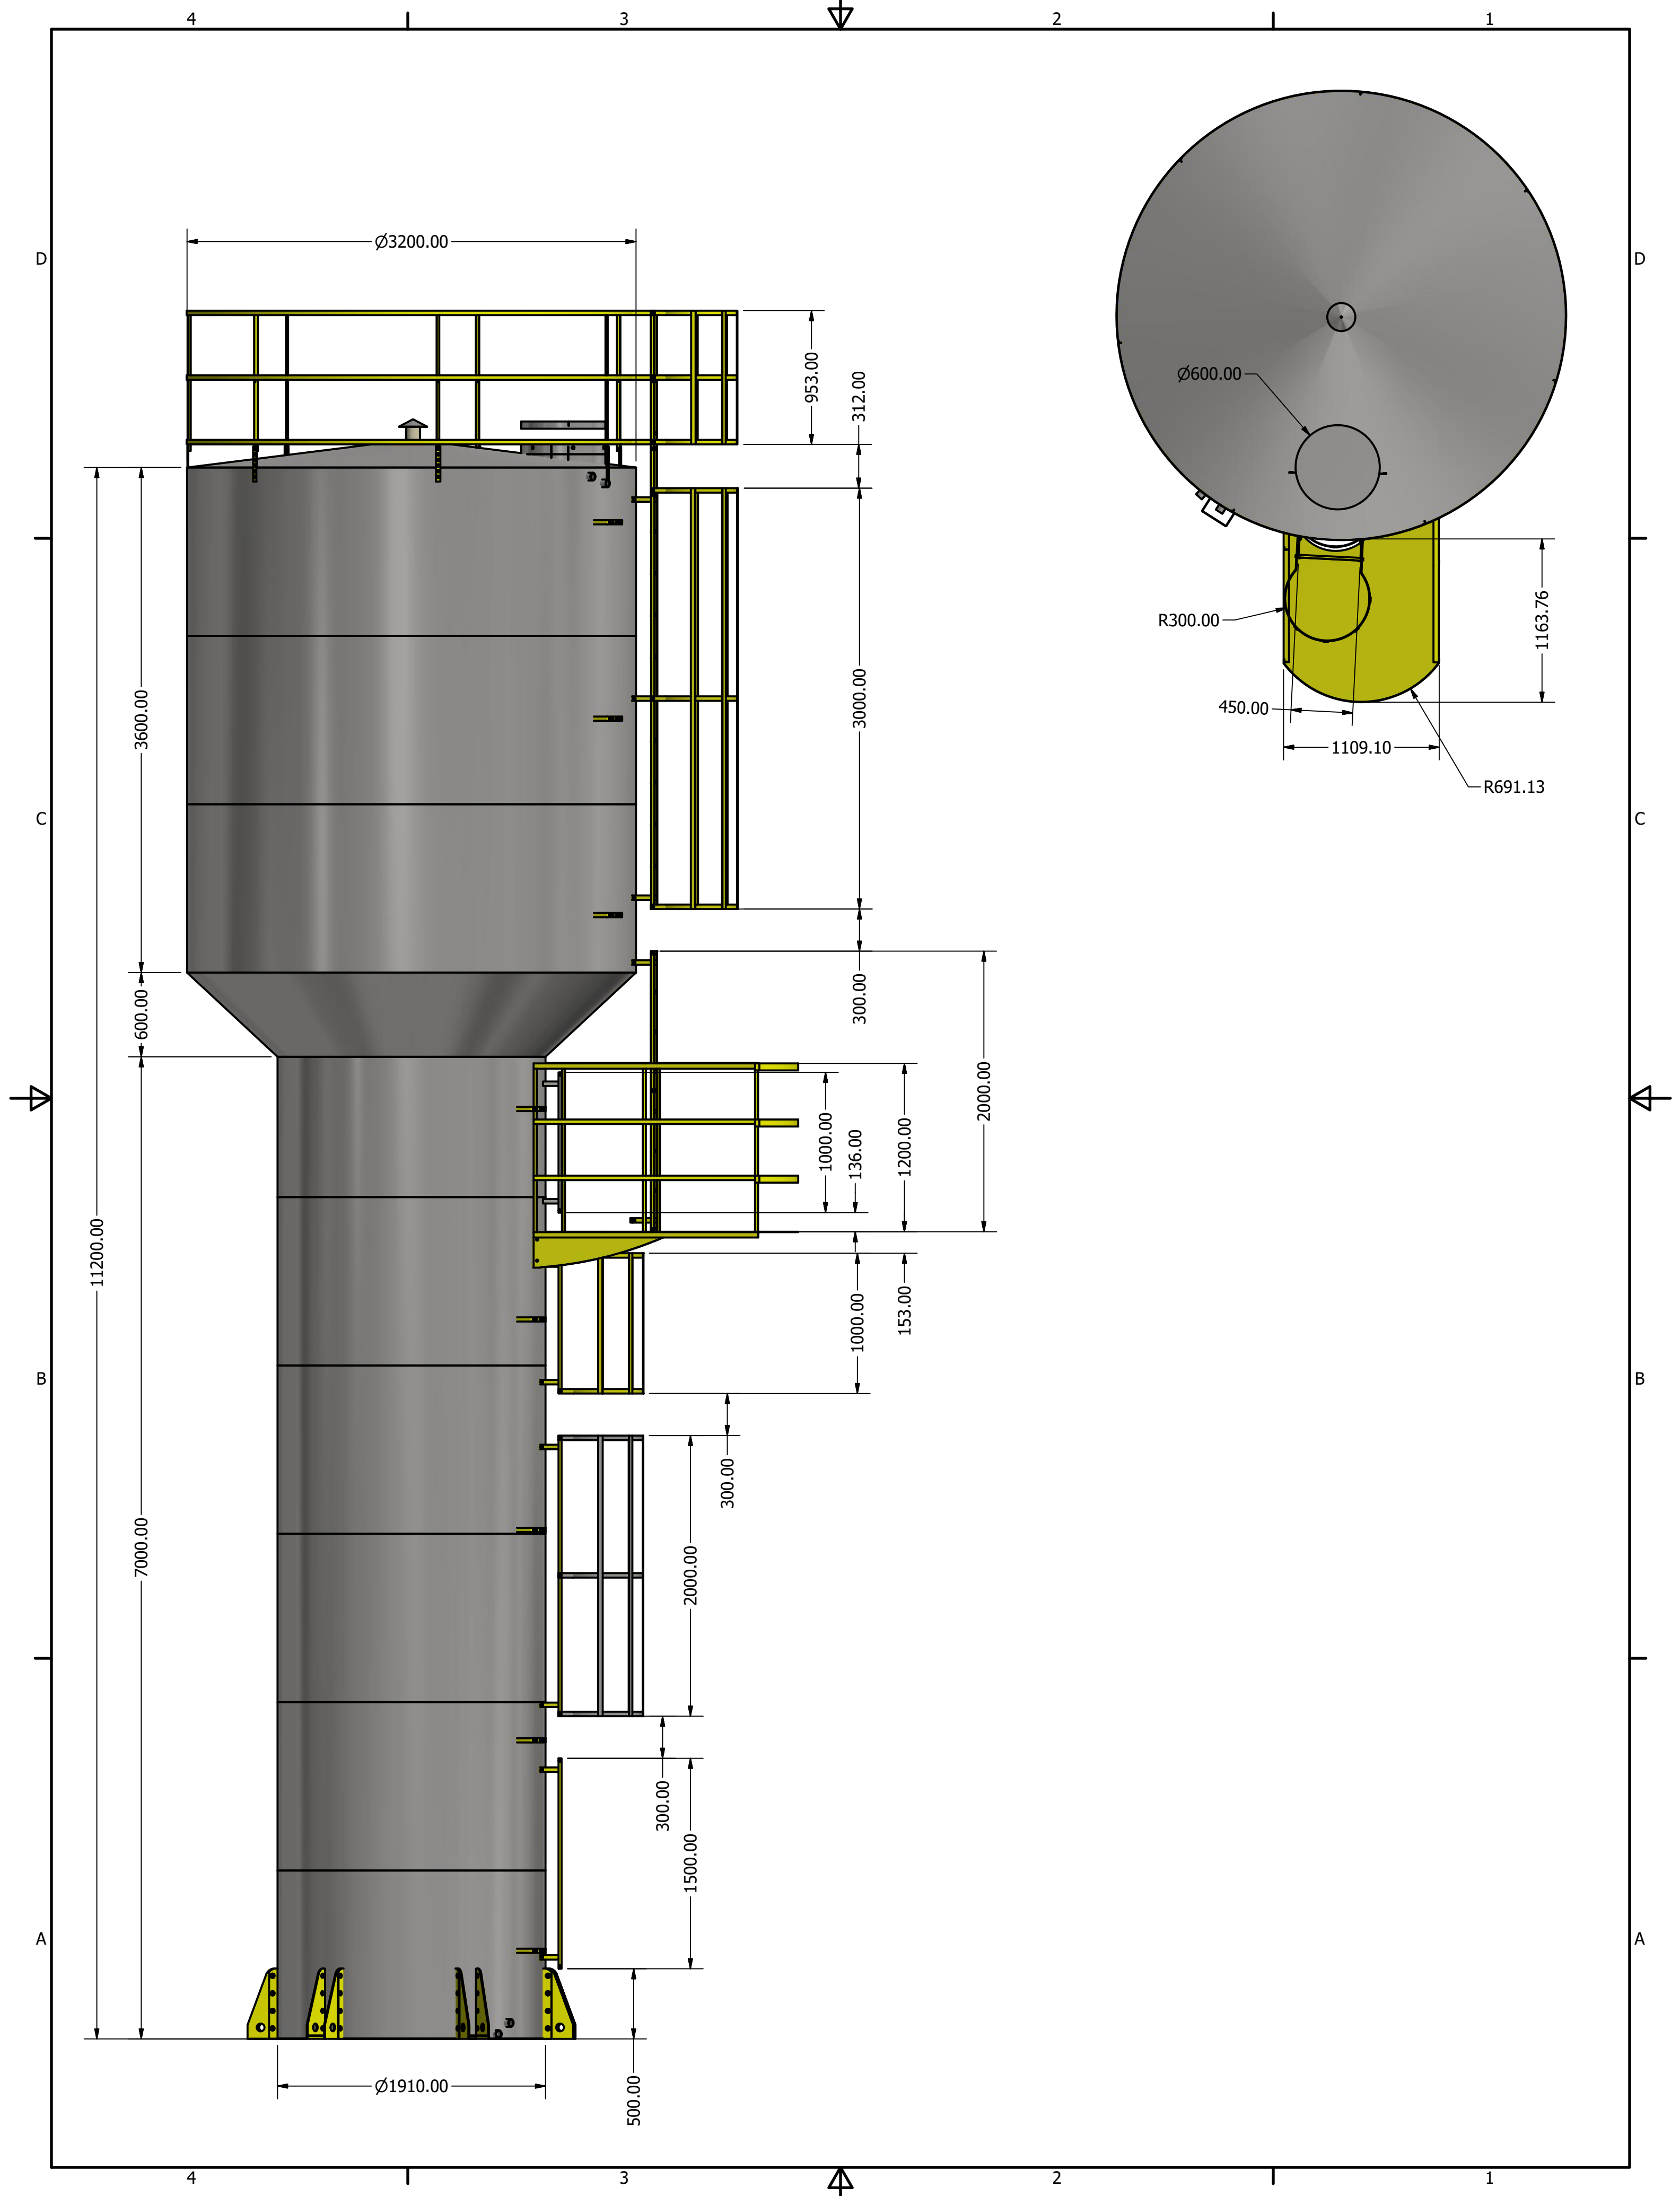

4

3

2

1

LISTA DE PEÇAS

ITEM	QTDE	NÚMERO DA PEÇA	DESCRIÇÃO	MASSA
1	1	TCA 50M ³ CASCA		
2	1	tampa inspeção		8,869 kg
3	1	GRADE SEGURANÇA 3200		41,469 kg
4	1	escada 1.5 metros		5,917 kg
5	1	escada guarda corpo 2 metros		19,592 kg
6	1	escada padrao 1 metro		11,040 kg
7	1	ESCADA 2 METROS		7,671 kg
8	1	patamar longo + grade		84,746 kg
9	1	ESCADA PADRAO 3 METROS		39,512 kg
10	4	ISO 4144 - Bolsa S2 1 1/2	Encanamento - Conexões de aço inox com rosca de acordo com ISO 7-1 - Bolsa S2	0,322 kg
11	8	suporte tubulação		0,279 kg
12	1	respiro		1,271 kg
13	6	pes 500 mm altura		12,651 kg
14	1	escada 1 metros		4,433 kg

D

D

C


C

B

B

A

A

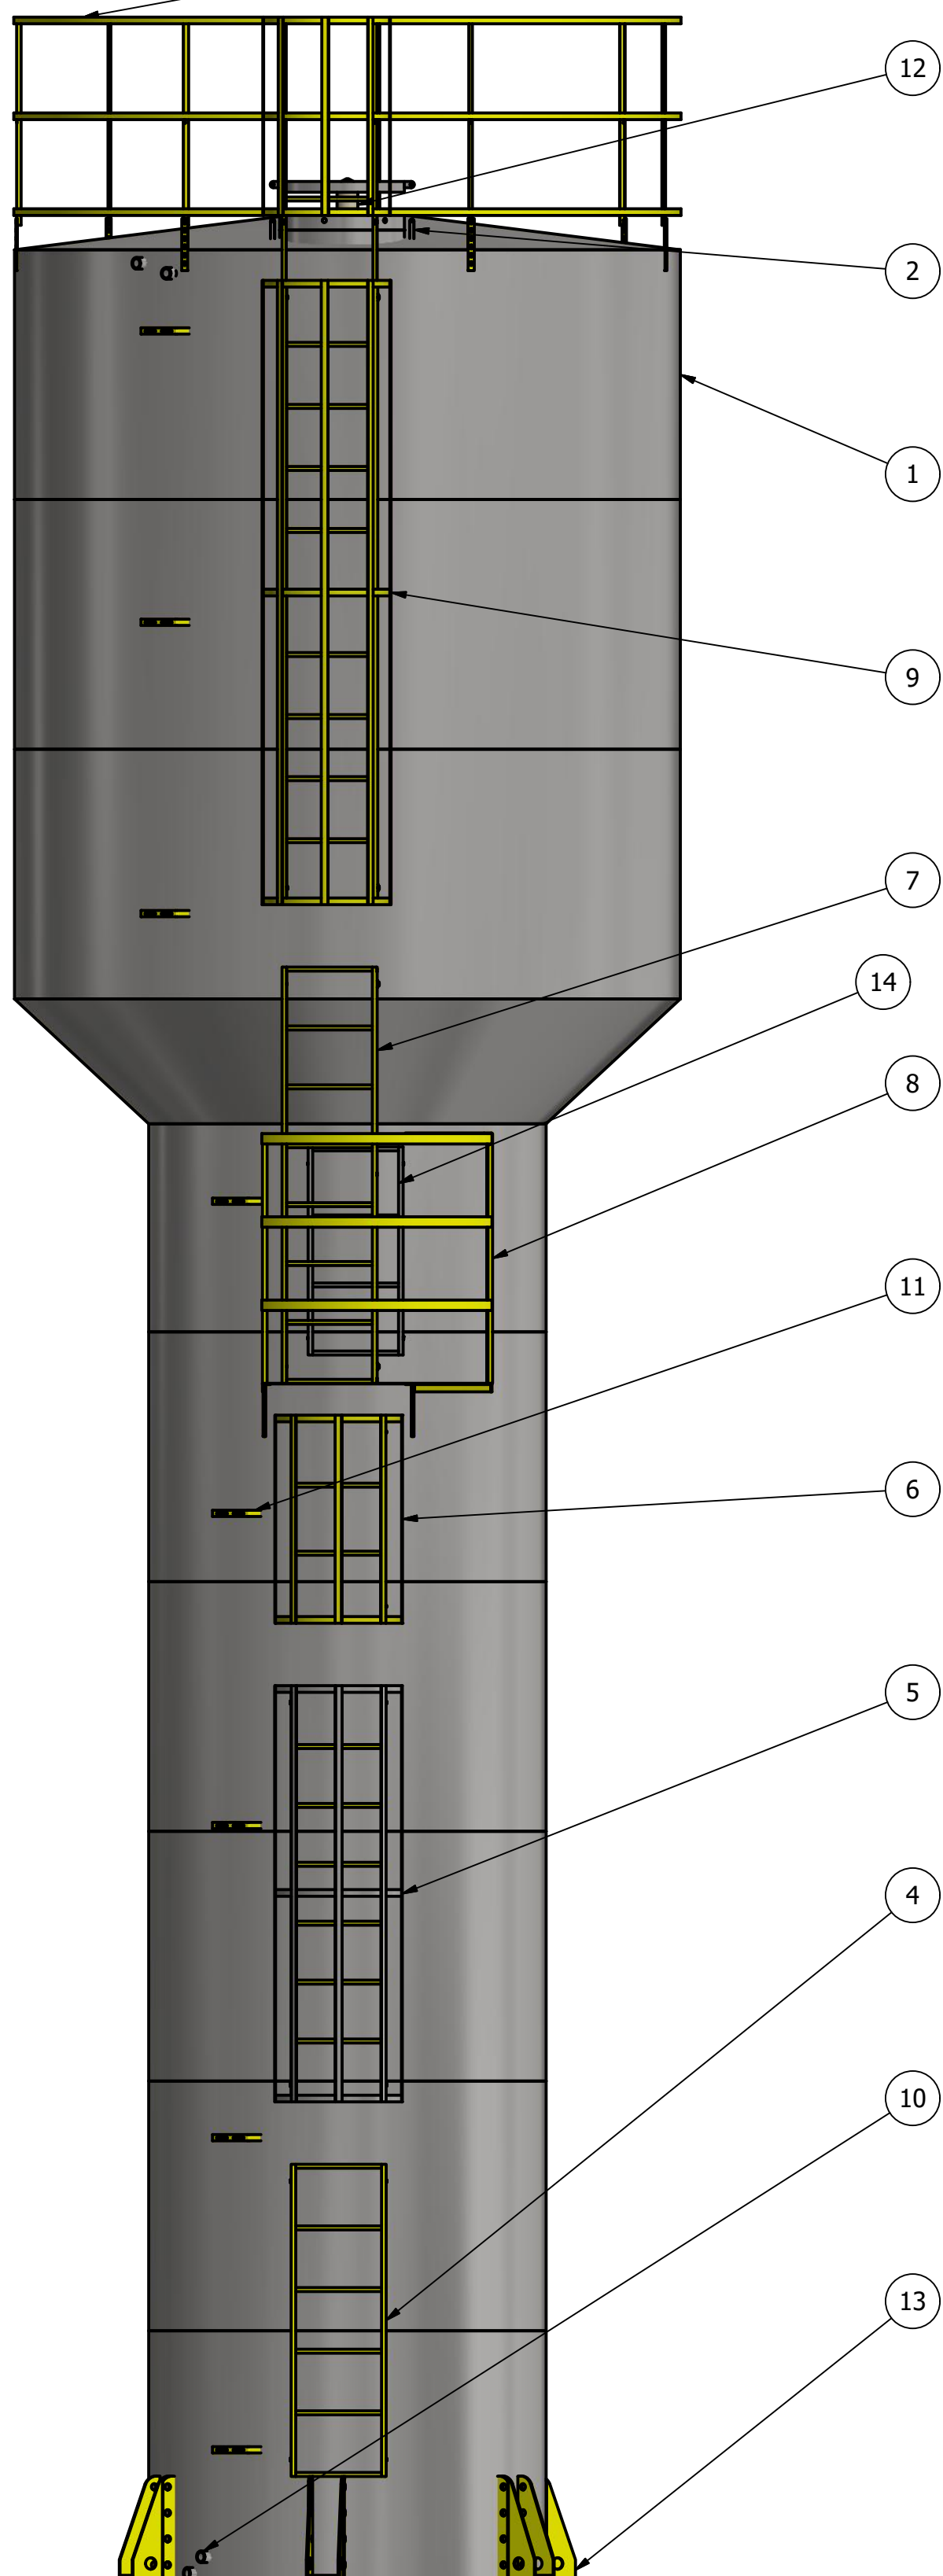

4

3

2

1