
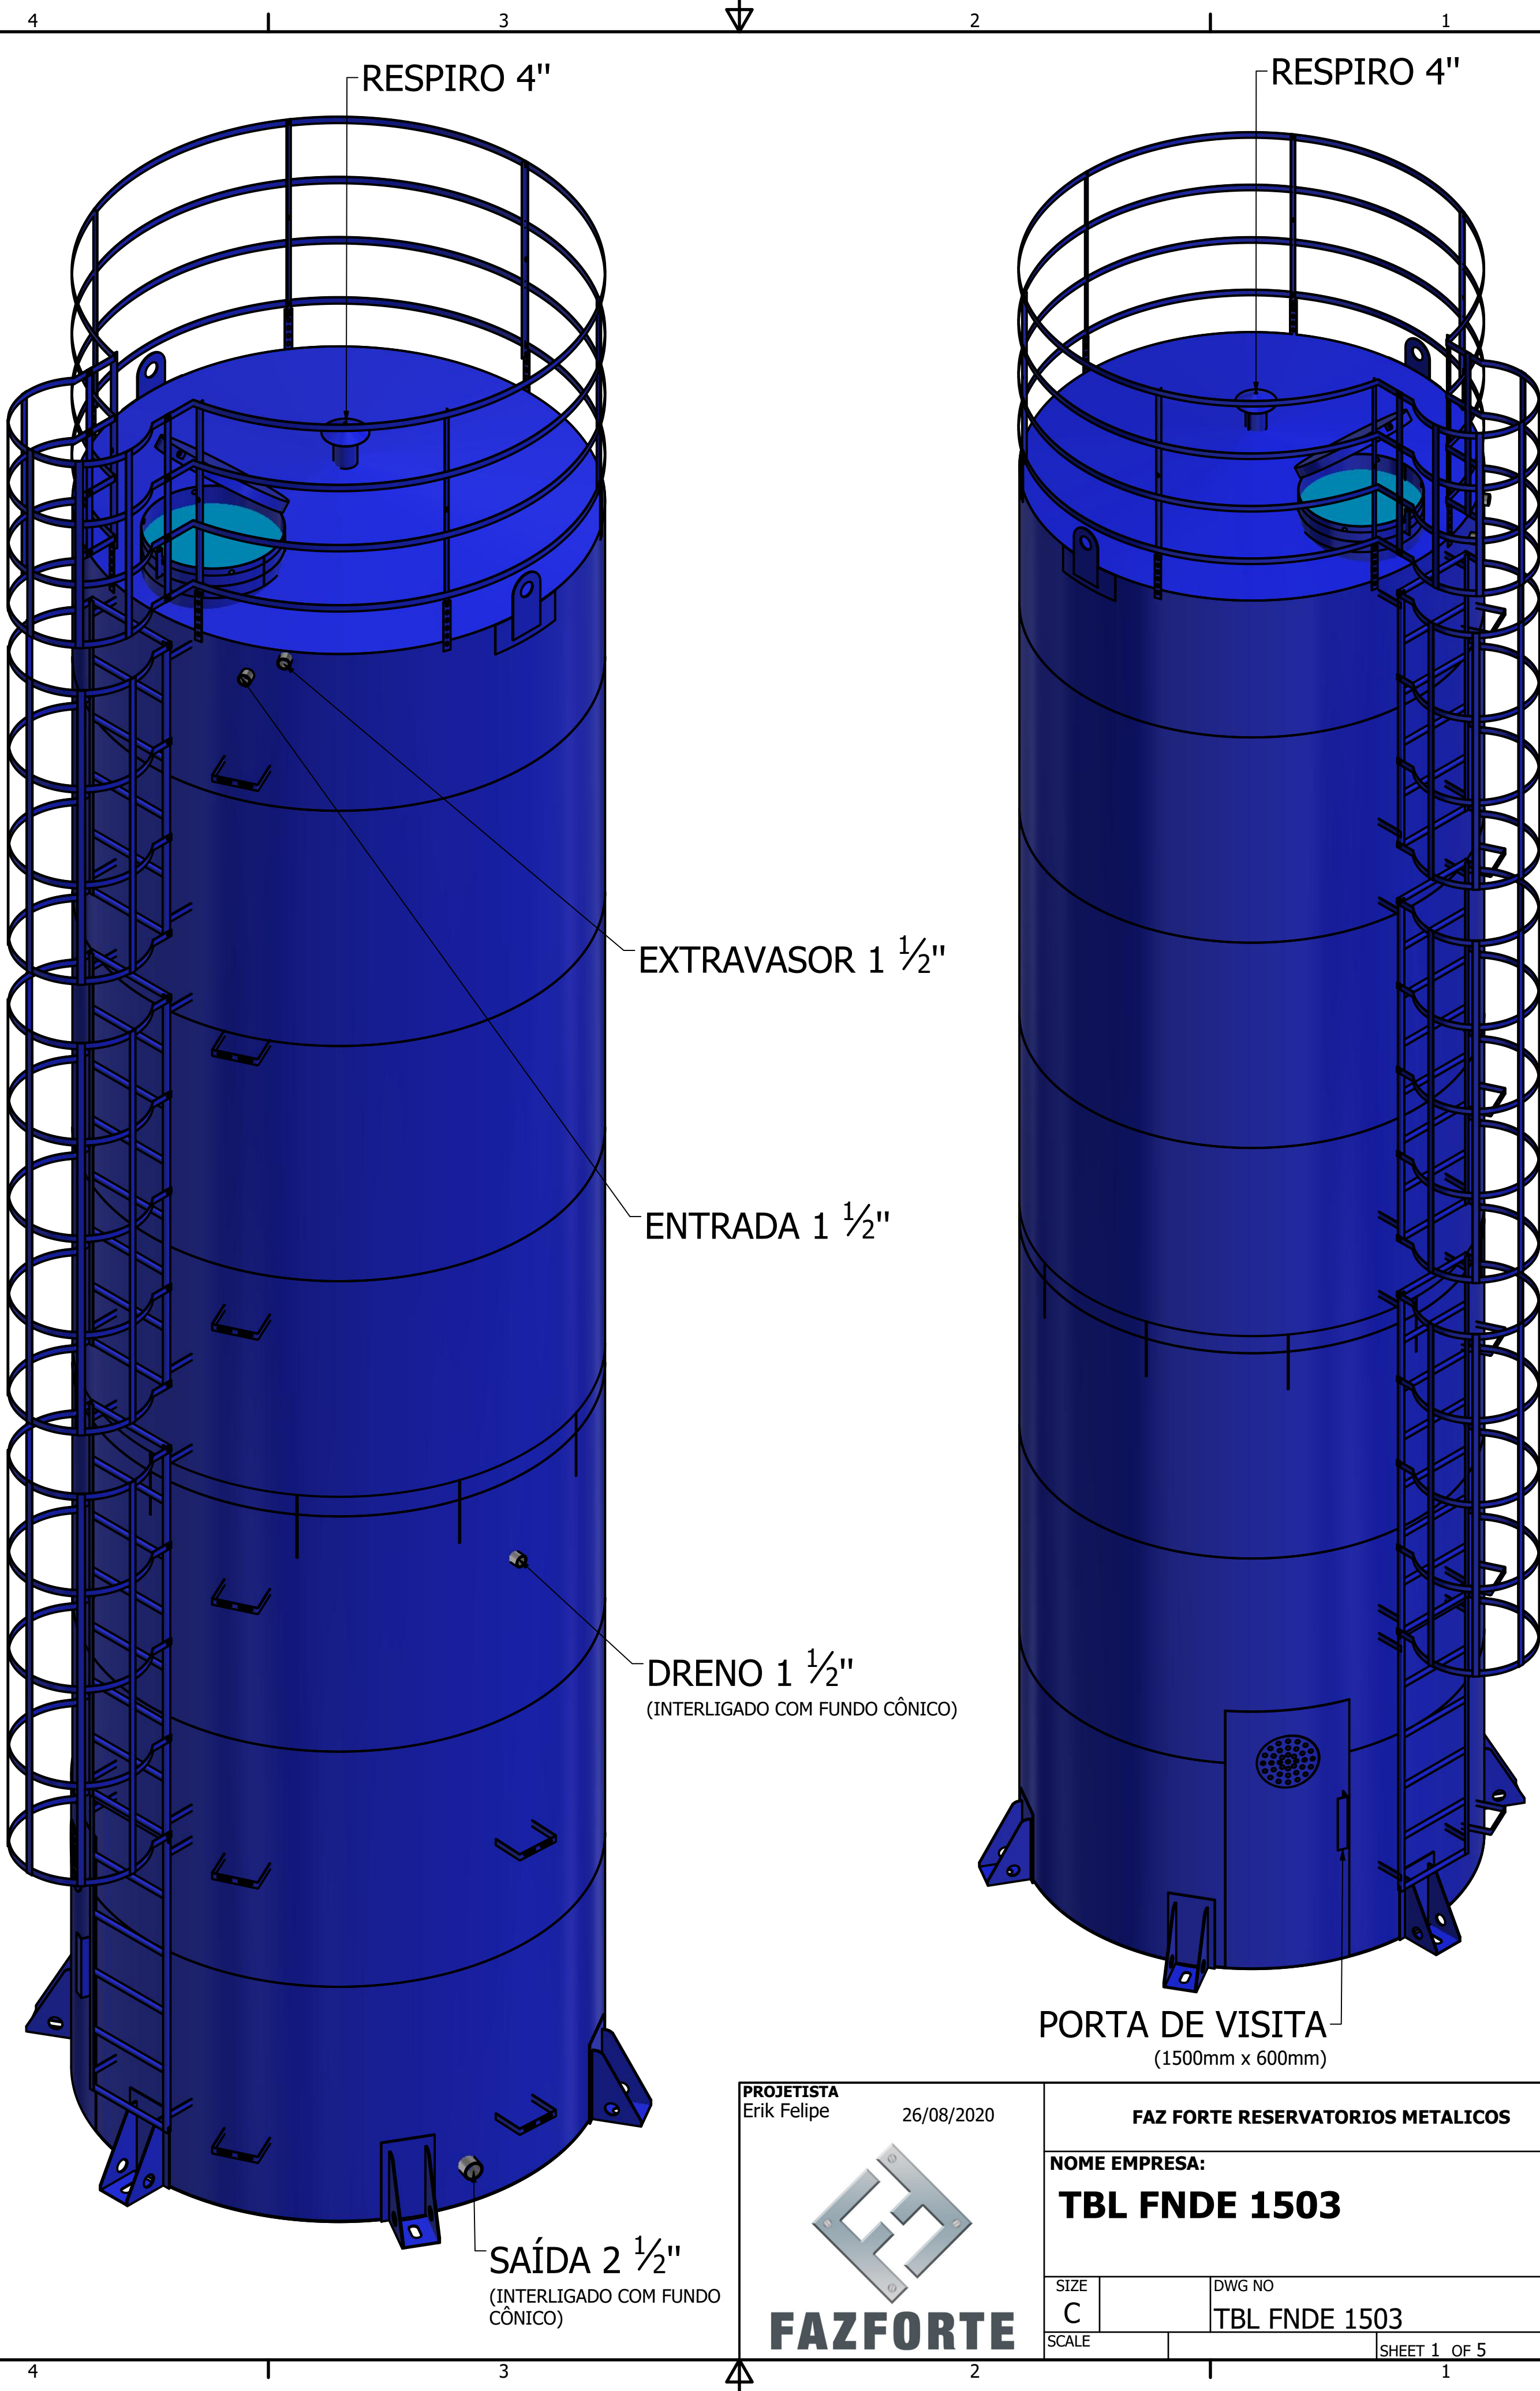


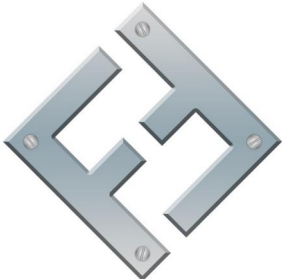

PROJETISTA Erik Felipe		26/08/2020		FAZ FORTE RESERVATORIOS METALICOS	
 FAZFORTE		NOME EMPRESA: TBL FNDE 1503			
		SIZE C	DWG NO TBL FNDE 1503	REV	
SCALE		SHEET 1 OF 5			

4

3

2

1

D

D

C

C

B

B

A

A

4

3

2

1

RESPIRO 4"

DRENO 1 1/2"

(INTERLIGADO COM FUNDO CÔNICO)

SAÍDA 2 1/2"

EXTRAVASOR 1 1/2"

ENTRADA 1 1/2"

PORTA DE VISITA

(1500mm x 600mm)

ENTRADA 1 1/2"

EXTRAVASOR 1 1/2"

SAÍDA 2 1/2"

(INTERLIGADO COSTADO)

SAÍDA 2 1/2"

(INTERLIGADO COM FUNDO CÔNICO)

DRENO 1 1/2"

(INTERLIGADO COM FUNDO CÔNICO)

DRENO 1 1/2"

(CENTRO DO FUNDO CÔNICO,
INTERLIGADO COM COSTADO)

PORTA DE VISITA

(1500mm x 600mm)

4

3

2


1

D

C

B

A

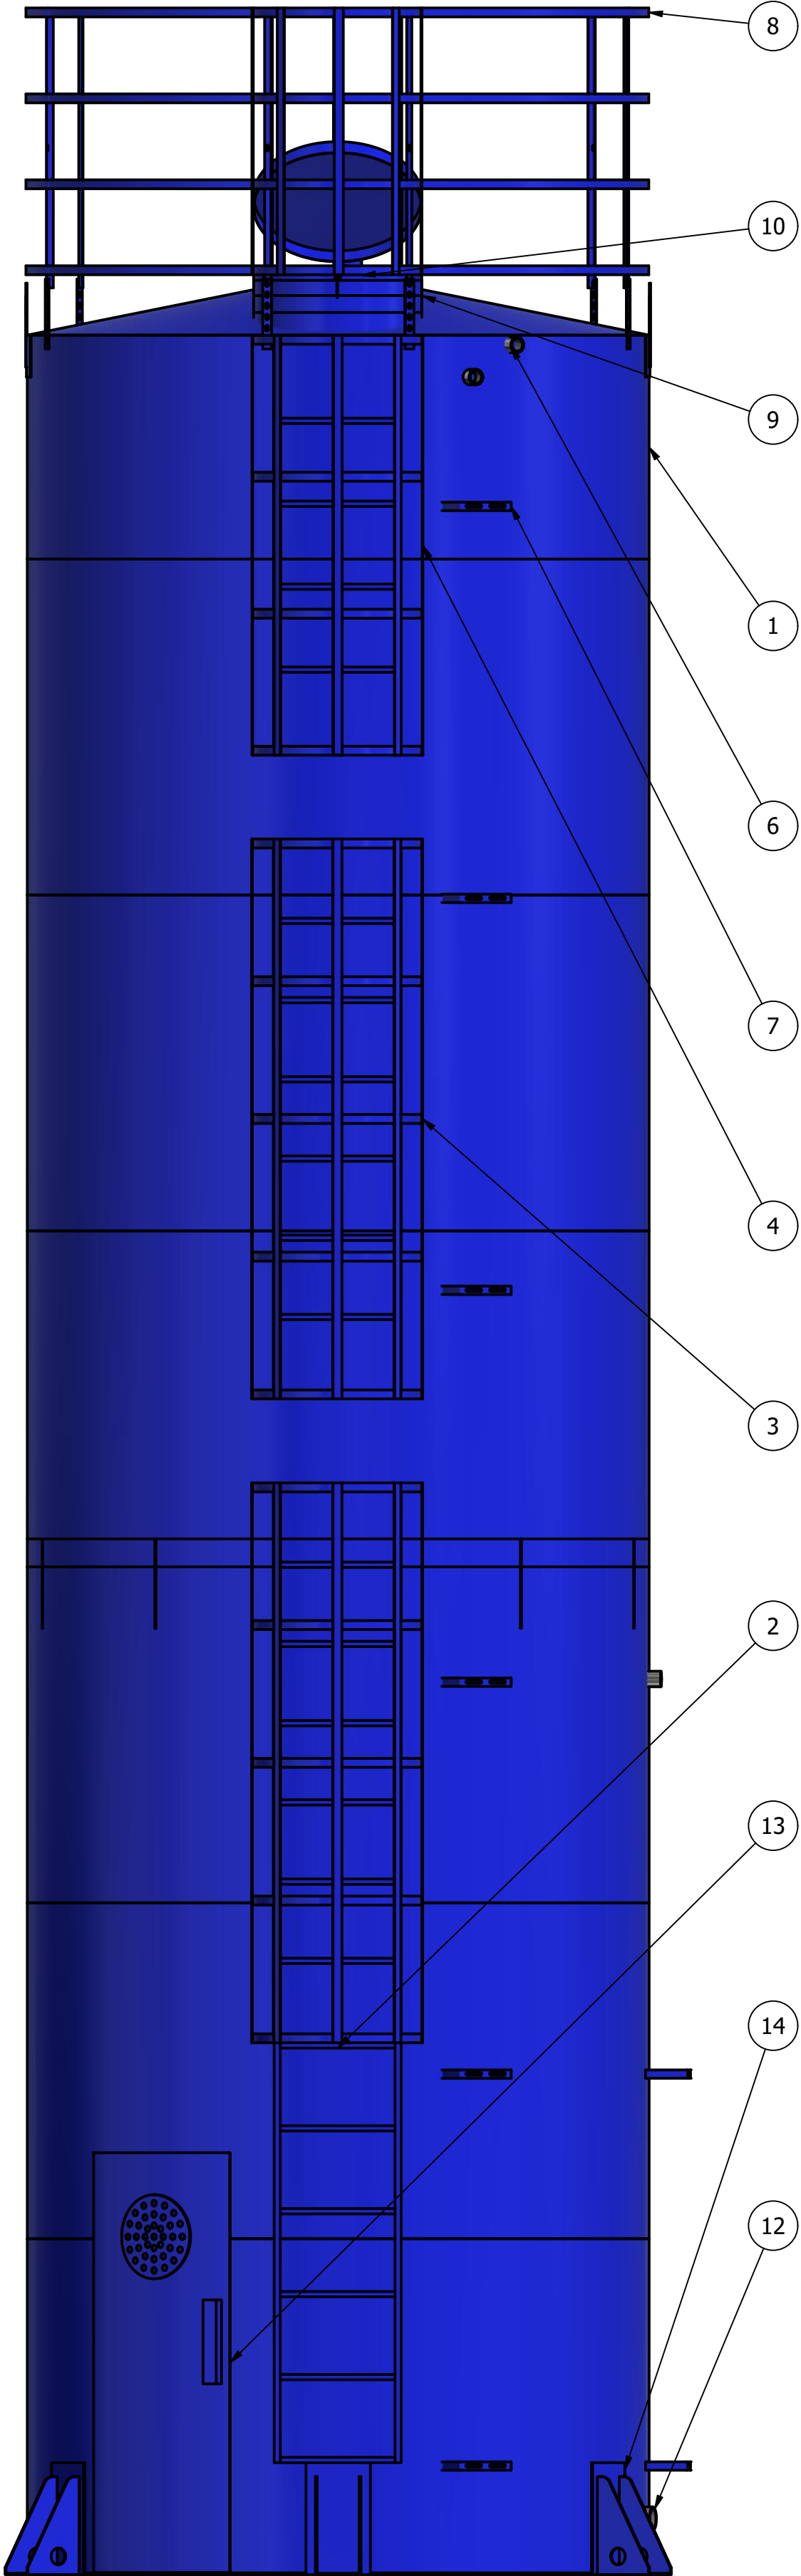

LISTA DE PEÇAS

ITEM	QTD	NÚM. DE PEÇA	MASSA
2	1	escada 1.5 metros	3,767 kg
3	2	escada guarda corpo 2 metros	14,786 kg
4	1	escada guardacorpo 1,5 metros	10,058 kg
6	4	ISO 4144 - Bolsa S2 1 1/2	0,322 kg
7	8	suporte tubulação	0,285 kg
8	1	GRADE SEGURANÇA 2220	22,286 kg
9	1	BOCA INSPEÇÃO 600 MM + PESCOÇO	8,979 kg
10	1	respiro	1,271 kg
12	2	ISO 4144 - Bolsa S2 2 1/2	0,751 kg
13	1	PORTA 1500X600	0,003 kg
14	6	pes fixo	8,669 kg
15	13	DEGRAU INTERNO CANTONEIRA	0,748 kg
16	2	orelha guindaste	2,789 kg

D

C

B

A

