
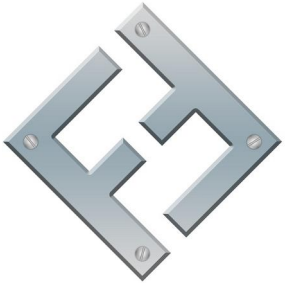


PROJETISTA Gabriel Moretti		30/03/2017		FAZ FORTE RESERVATORIOS METALICOS	
		NOME EMPRESA: TBL 1000 M³			
SIZE C	DWG NO TBL 1000 M ³	REV		SHEET 1 OF 4	
SCALE	SHEET 1 OF 4				

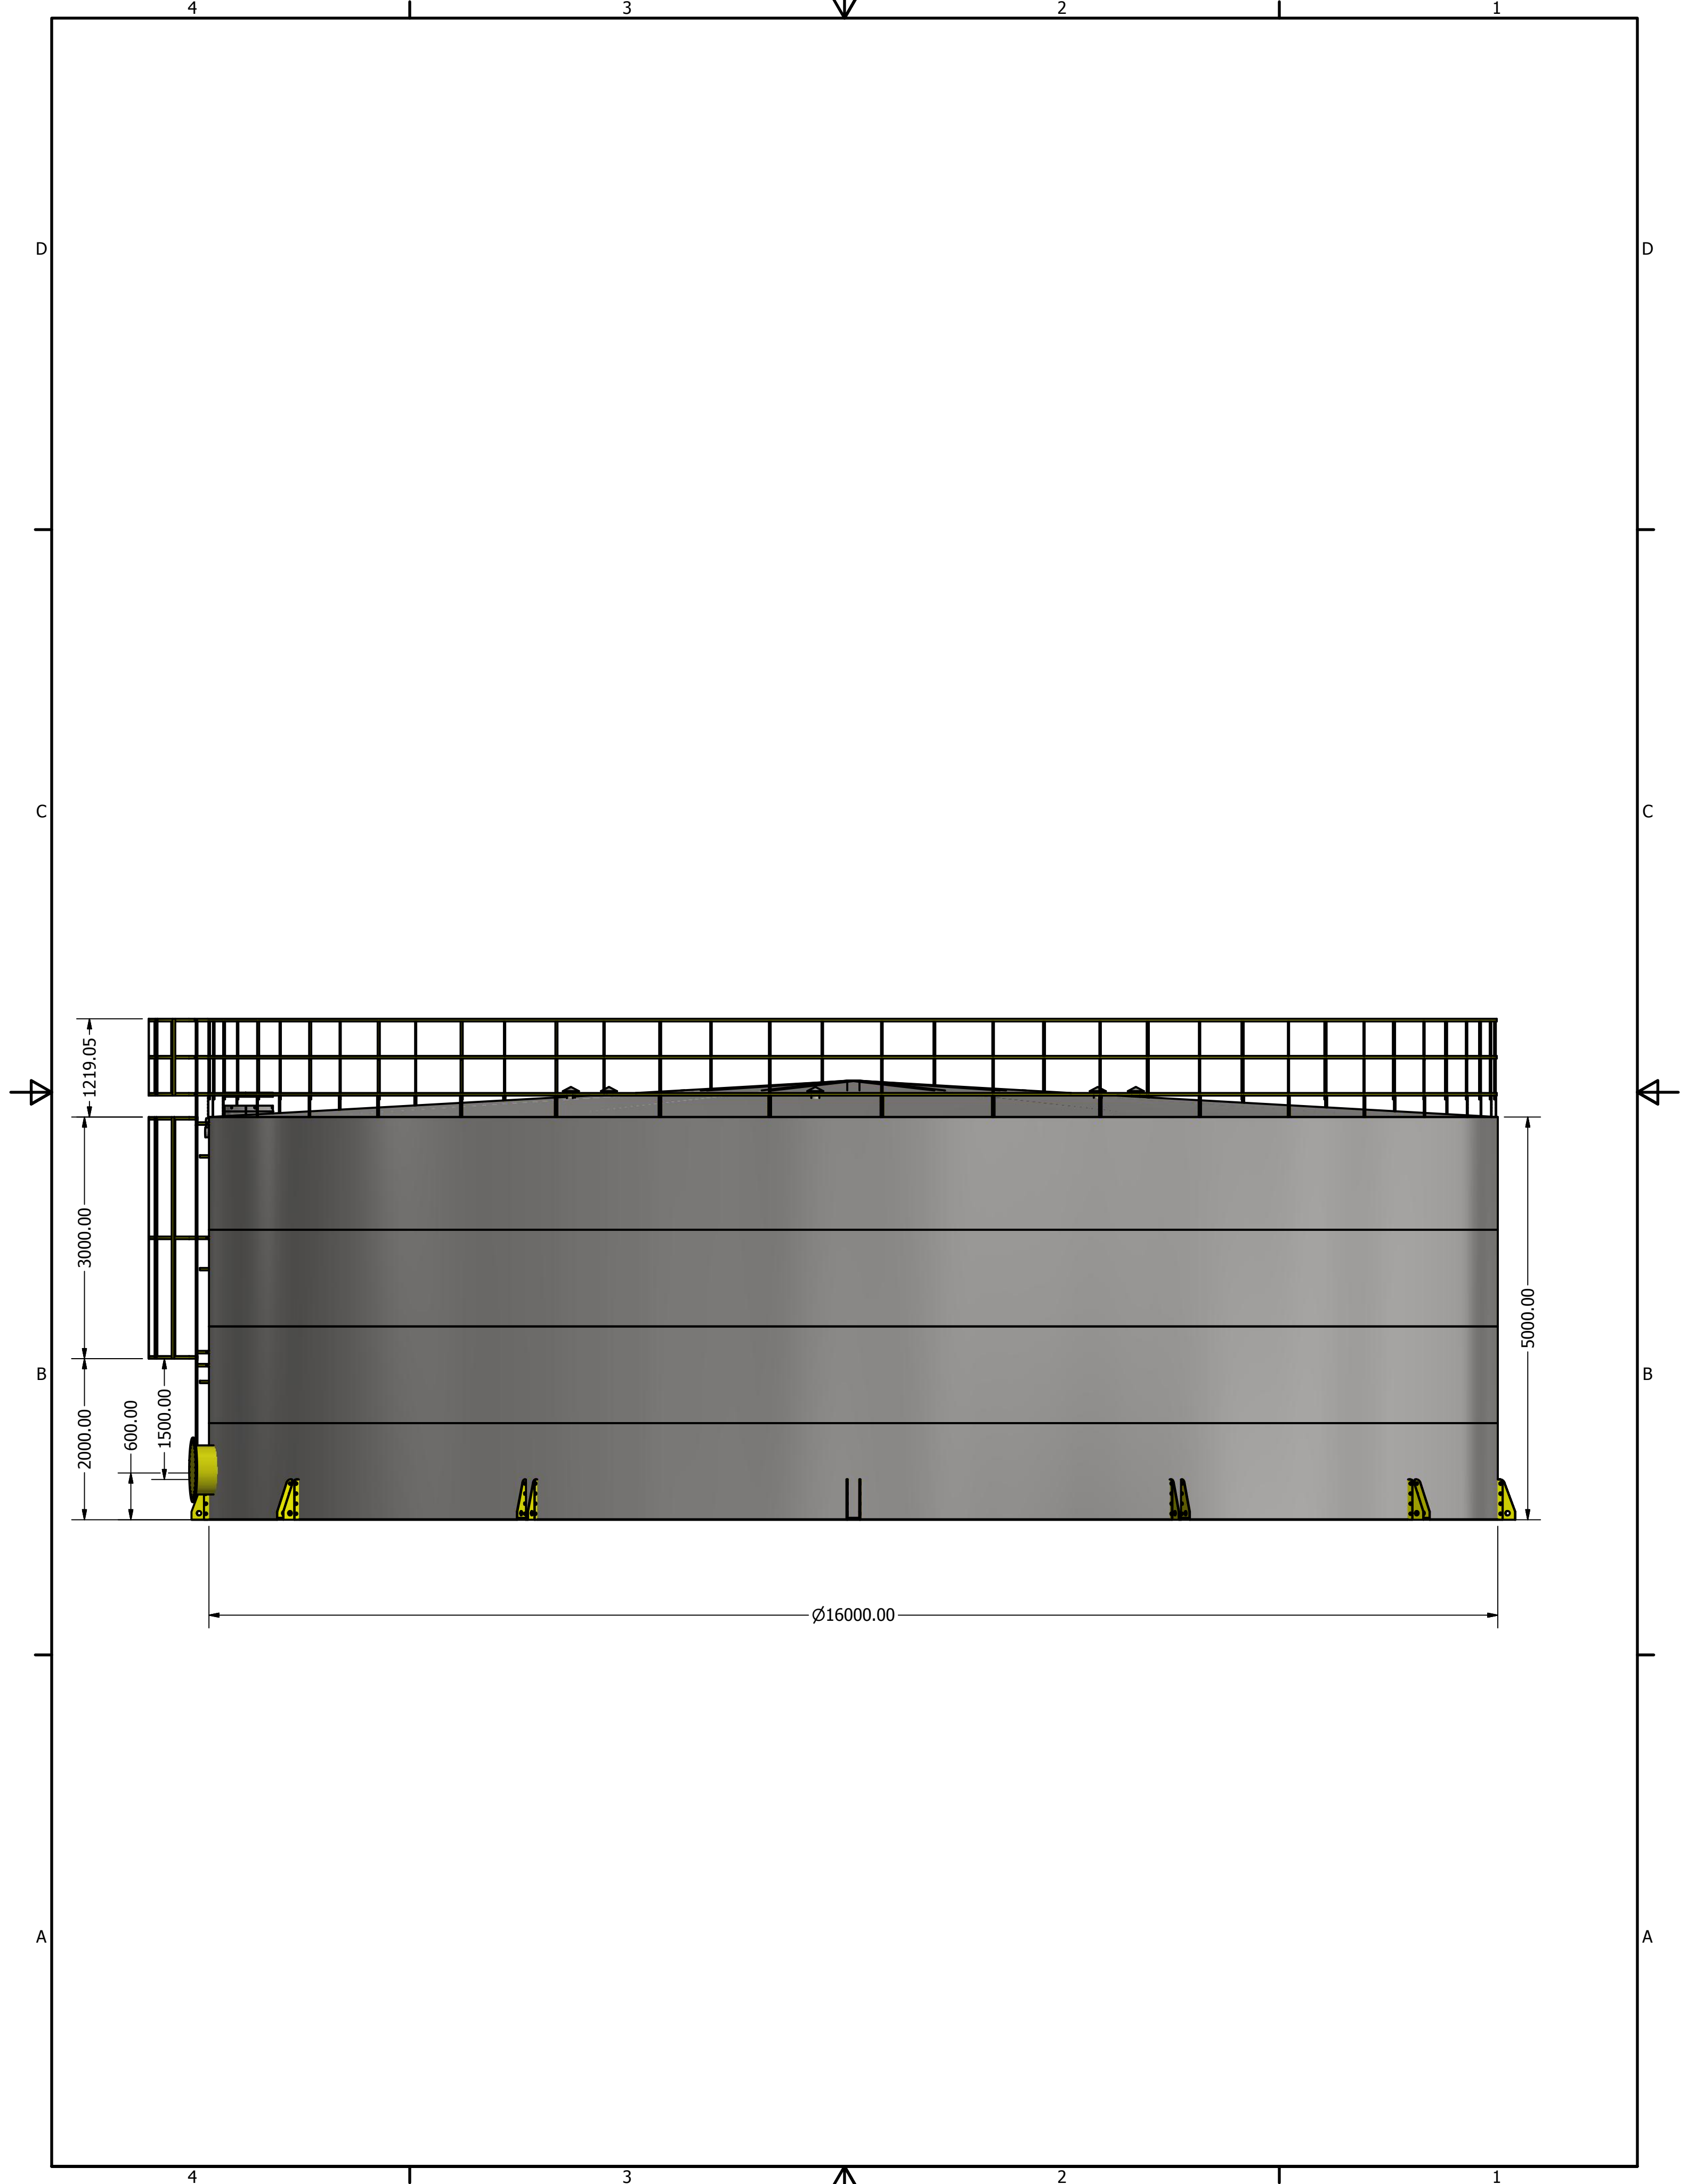

4

3

2

1

D

D

C


C

B

B

A

A

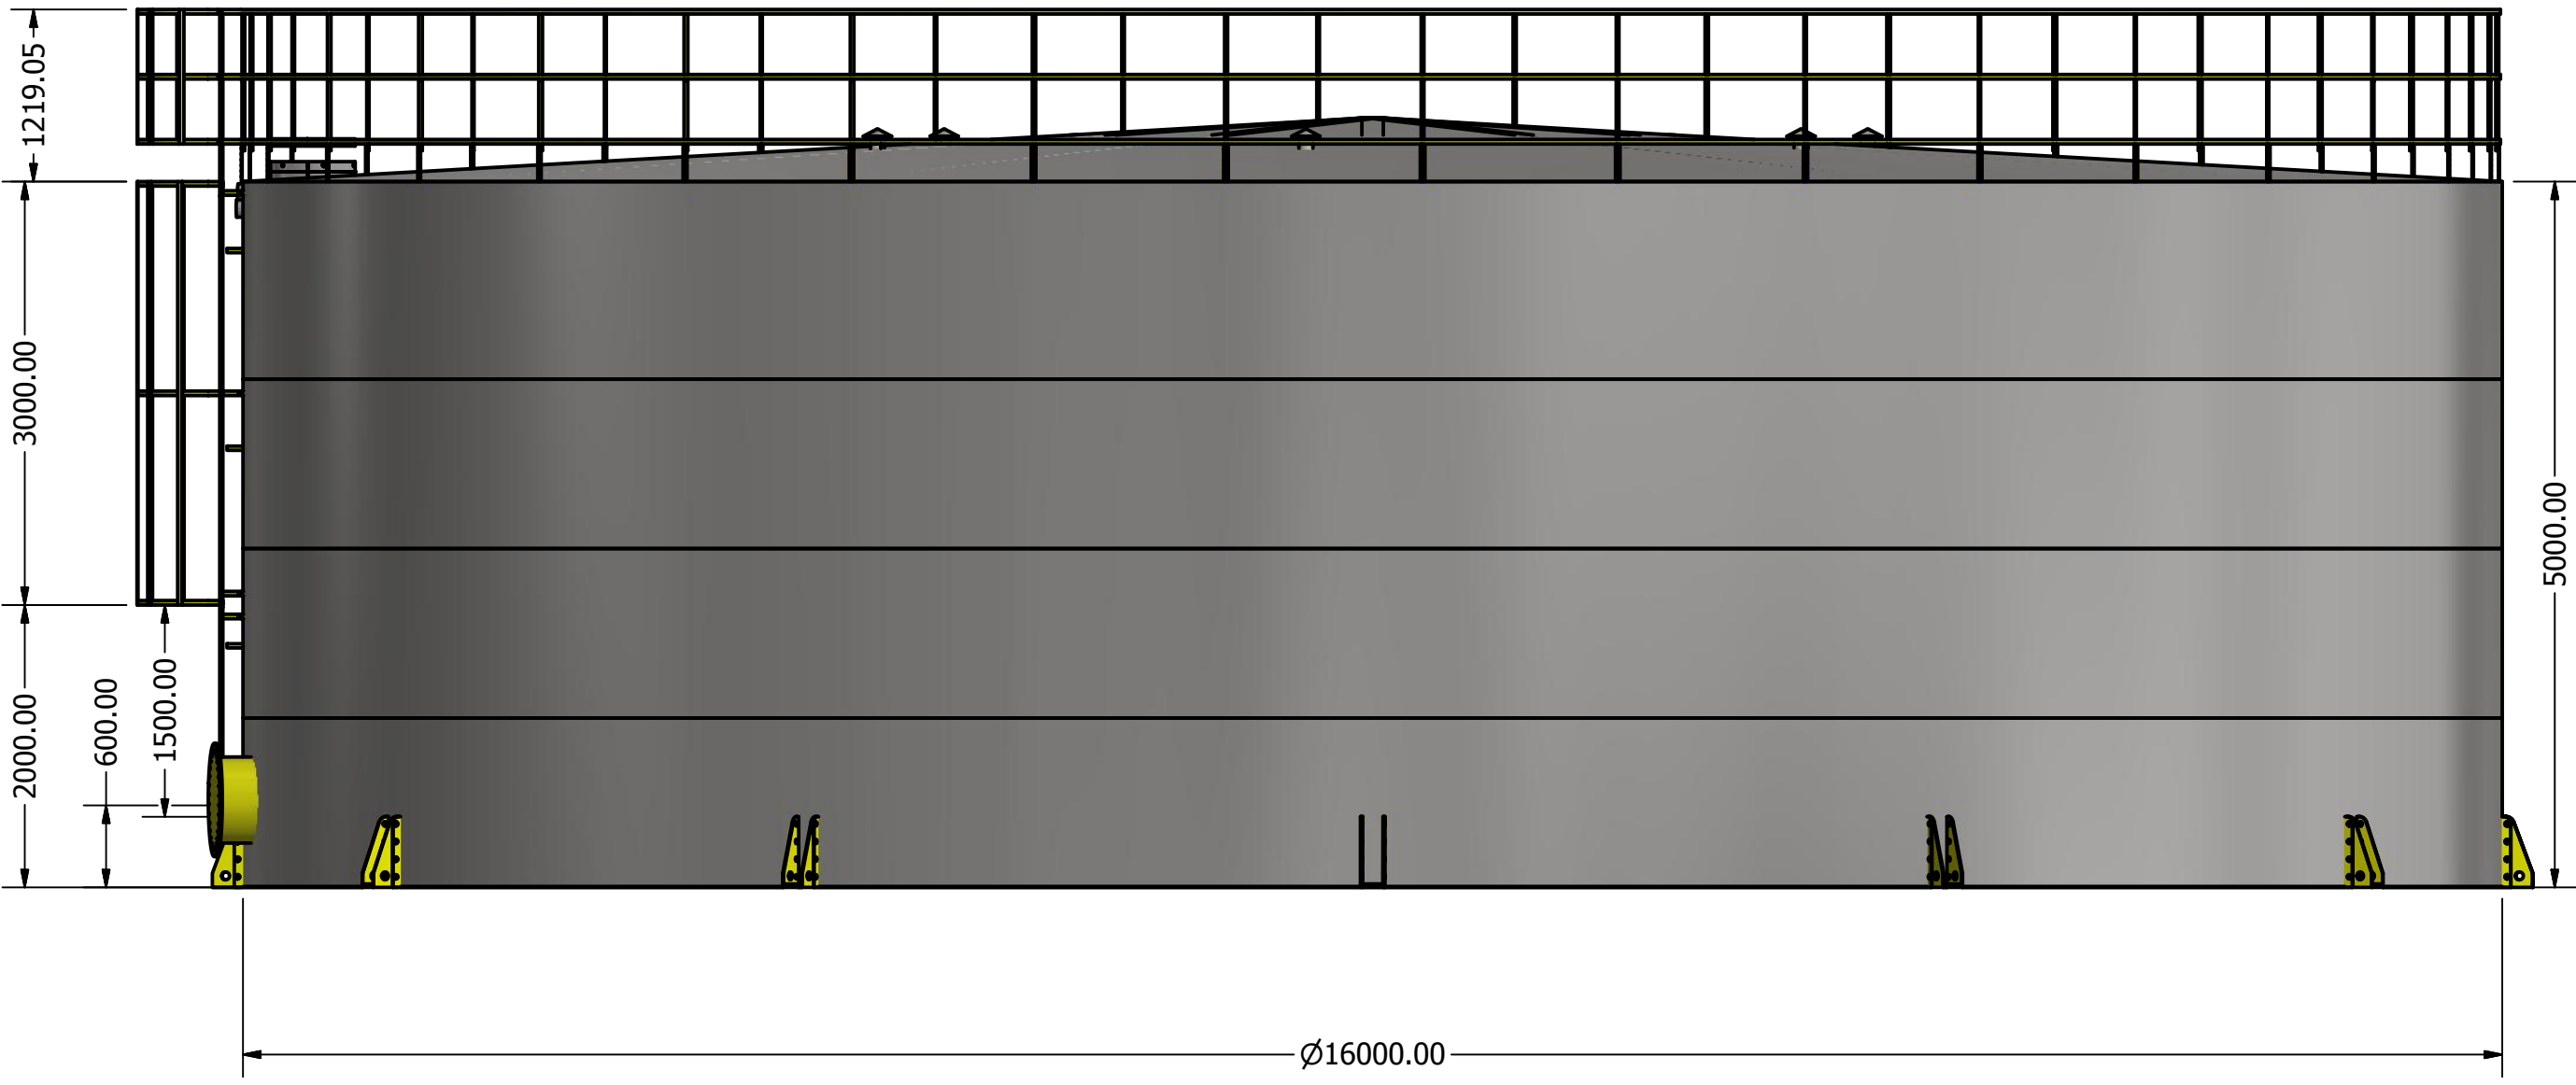

1219.05
3000.00
2000.00
600.00
1500.00
5000.00
 $\varnothing 16000.00$

LISTA DE PEÇAS				
ITEM	QTDE	NÚMERO DA PEÇA	DESCRIÇÃO	MASSA
1	1	TBL 1000 M ³ CASCA		
2	1	ESCADA PADRAO 3 METROS		39,512 kg
3	1	escada 1.5 metros		5,917 kg
4	12	pes 500 mm altura		12,651 kg
5	1	GRADE SEGURANÇA 16000		166,906 kg
6	1	tampa inspeção		8,869 kg
7	4	ISO 4144 - Bolsa S2 4		1,563 kg
8	6	suporte tubulação		0,279 kg
9	1	flange insp.600 mm		71,449 kg
10	6	respiro		1,271 kg

D

D

C

C

B

B

B

B

A

A

4

3

2

1

4

3

2

1

