


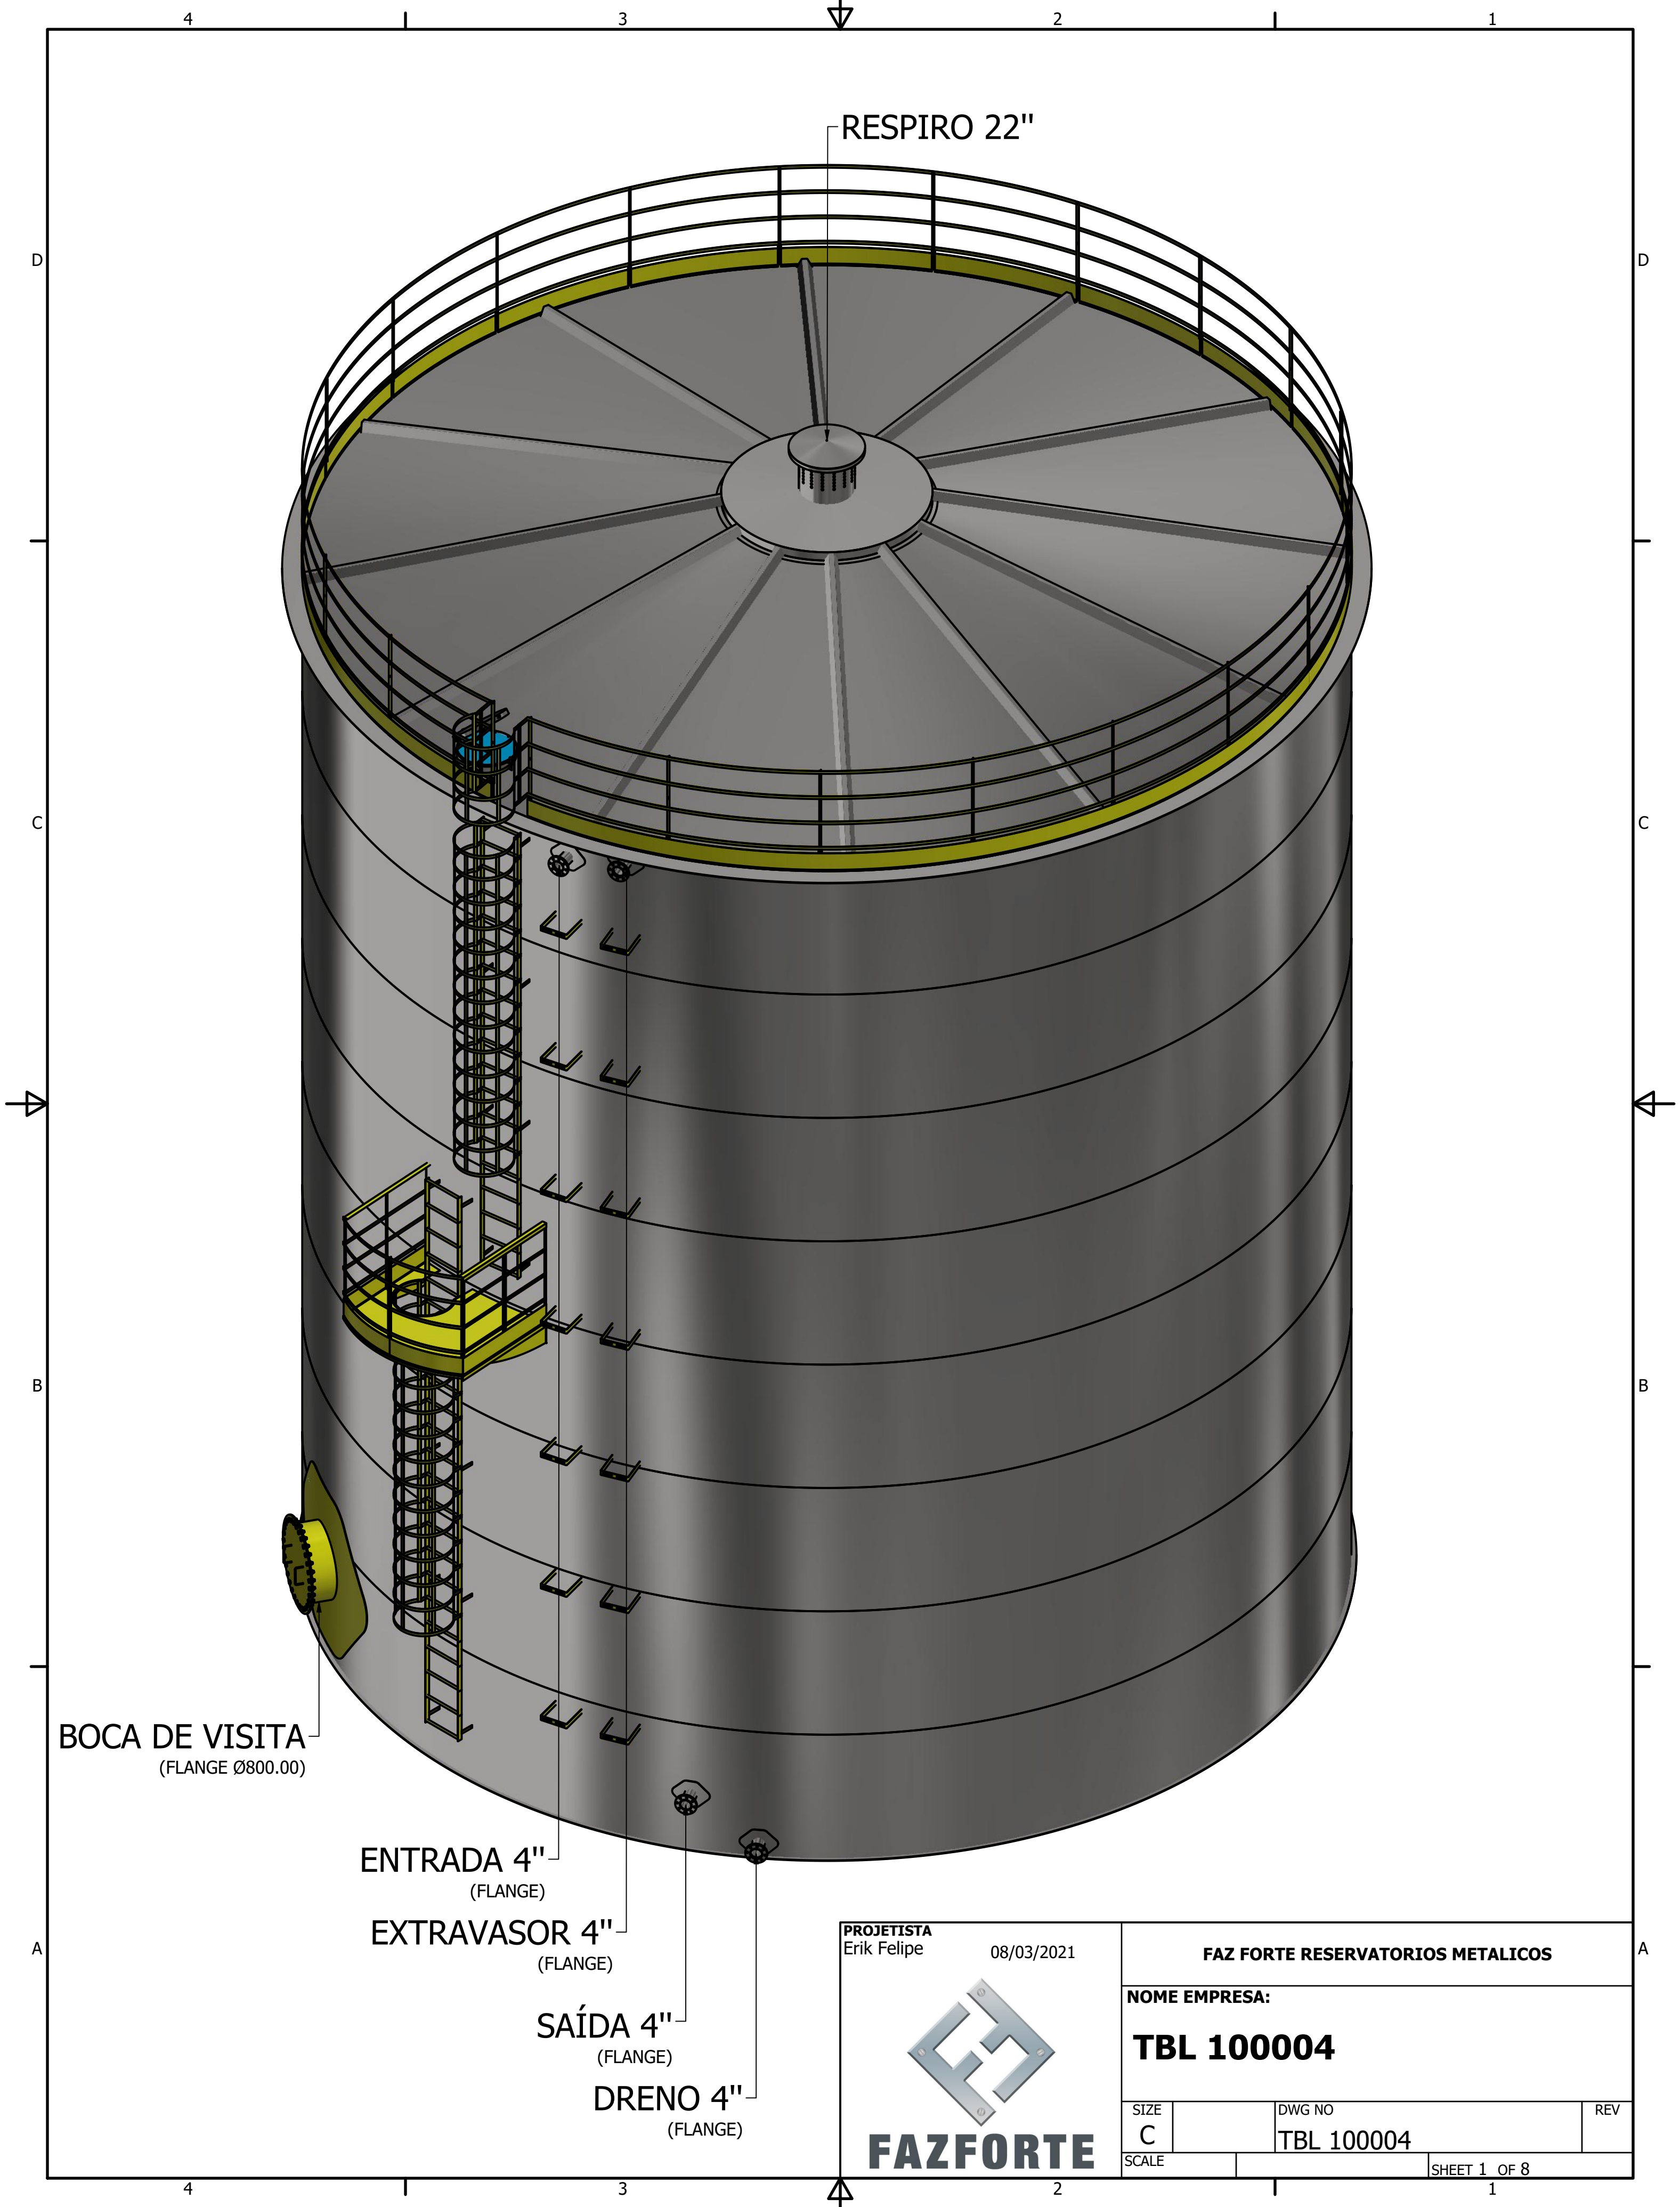

BOCA DE VISITA
(FLANGE Ø800.00)

ENTRADA 4"
(FLANGE)

EXTRAVASOR 4"
(FLANGE)

SAÍDA 4"
(FLANGE)

DRENO 4"
(FLANGE)

PROJETISTA
Erik Felipe 08/03/2021



FAZ FORTE RESERVATORIOS METALICOS

NOME EMPRESA:

TBL 100004

SIZE C	DWG NO TBL 100004	REV
SCALE	SHEET 1 OF 8	

4

3

2

1

D

D

C

C

B

B

A

A

RESPIRO 22"

BOCA DE VISITA
(FLANGE Ø800.00)

ENTRADA 4"
(FLANGE)

EXTRAVASOR 4"
(FLANGE)


SAÍDA 4"
(FLANGE)

DRENO 4"
(FLANGE)

BOCA DE VISITA
(FLANGE Ø800.00)

CHAPA ANTI-VÓRTICE

RESPIRO 22"

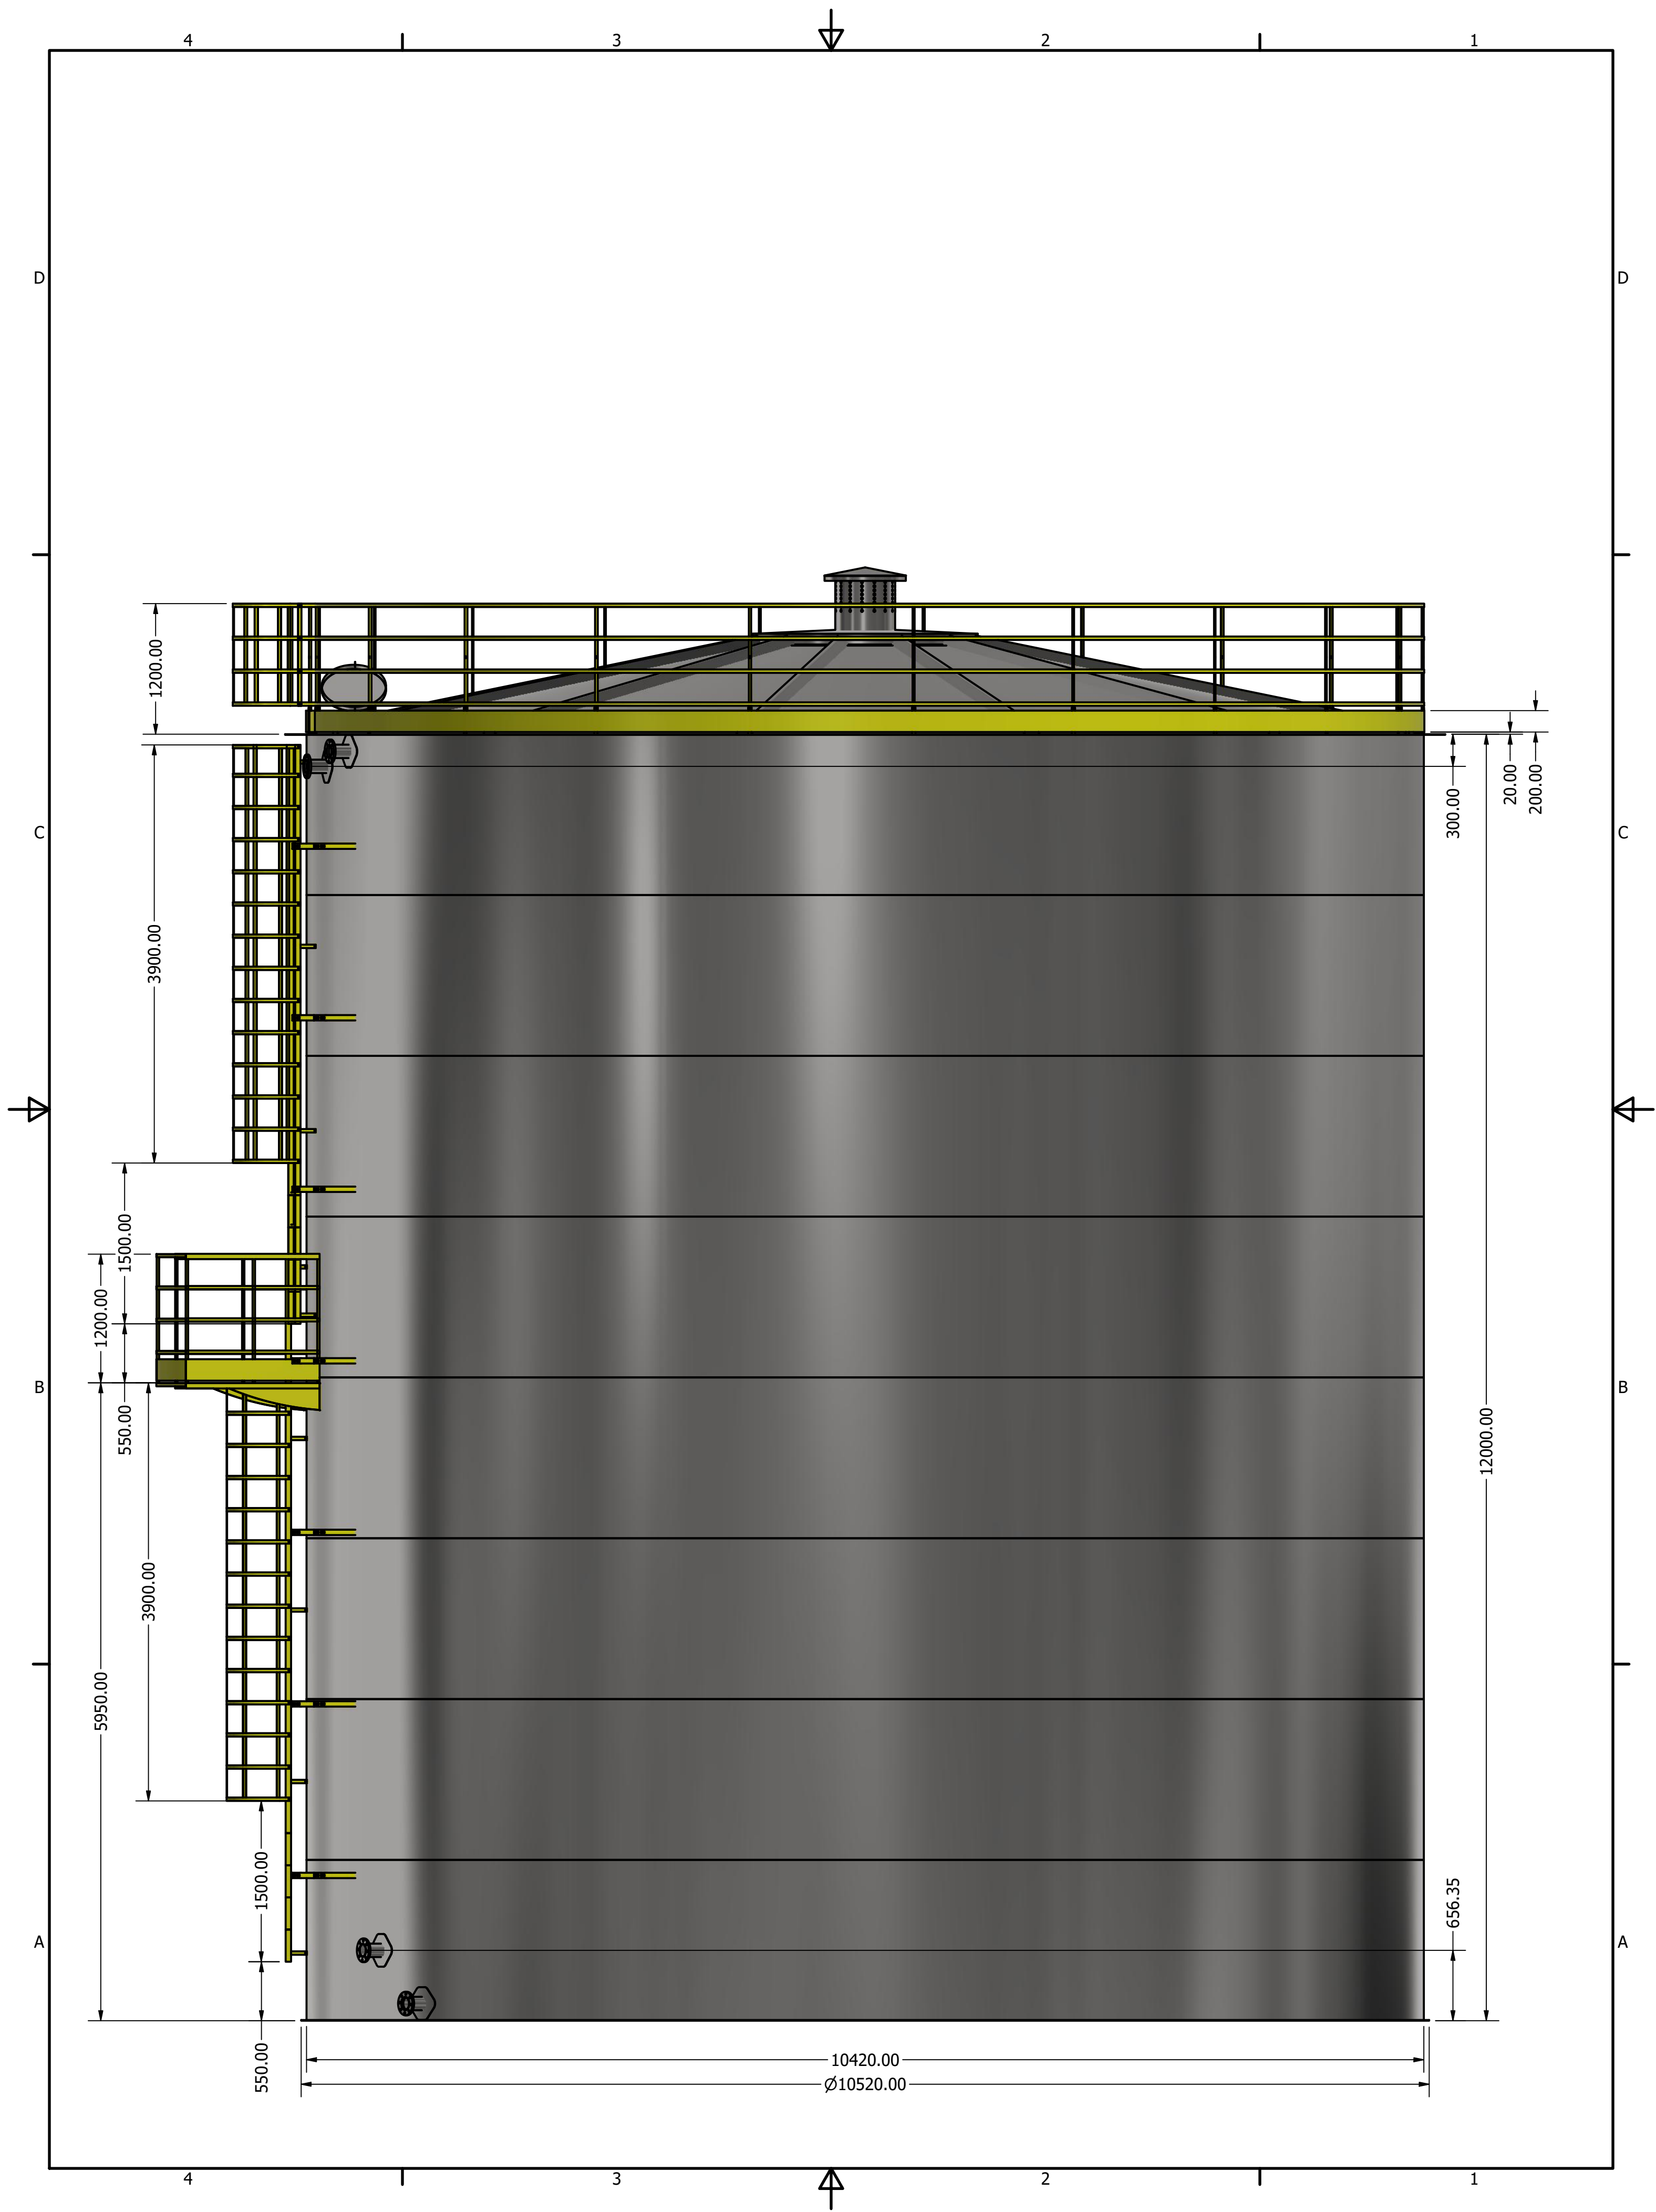

4

3

2

1


LISTA DE PEÇAS			
ITEM	QTD	NÚM. DE PEÇA	MASSA
6	1	PINGADEIRA 200mm #6.35	332,620 kg
8	1	RESPIRO PADRÃO 22 POLEGADA	51,812 kg
10	1	RODAPÉ 200mm #3,00	152,167 kg
14	14	SUPORTE TUBO FLANGE	1,541 kg
15	1	CHAPA ANT-VÓRTICE #6.35	74,160 kg
16	1	TUBO CHAPA ANT-VÓRTICE	9,269 kg
18	52	Degrau sem guarda corpo	2,941 kg
19	26	Degrau com guarda corpo	4,817 kg
20	3	DEGRAU	1,805 kg
22	34	SUPORTE PARAFUSO ESCADA	0,120 kg
25	1	BOCA DE VISITA TETO Ø600	10,452 kg
26	1	BOCA FLANGEADA Ø800	176,755 kg
28	4	FLANGE 4" ANSI B16.5	9,119 kg
29	2	guarda corpo1	0,709 kg
30	1	PATAMAR LADO Ø10420	108,286 kg
31	1	TRAVAMENTO TETO	509,144 kg
32	1	GRADE DE SEGURANÇA Ø10420	136,812 kg

D

C

B

A

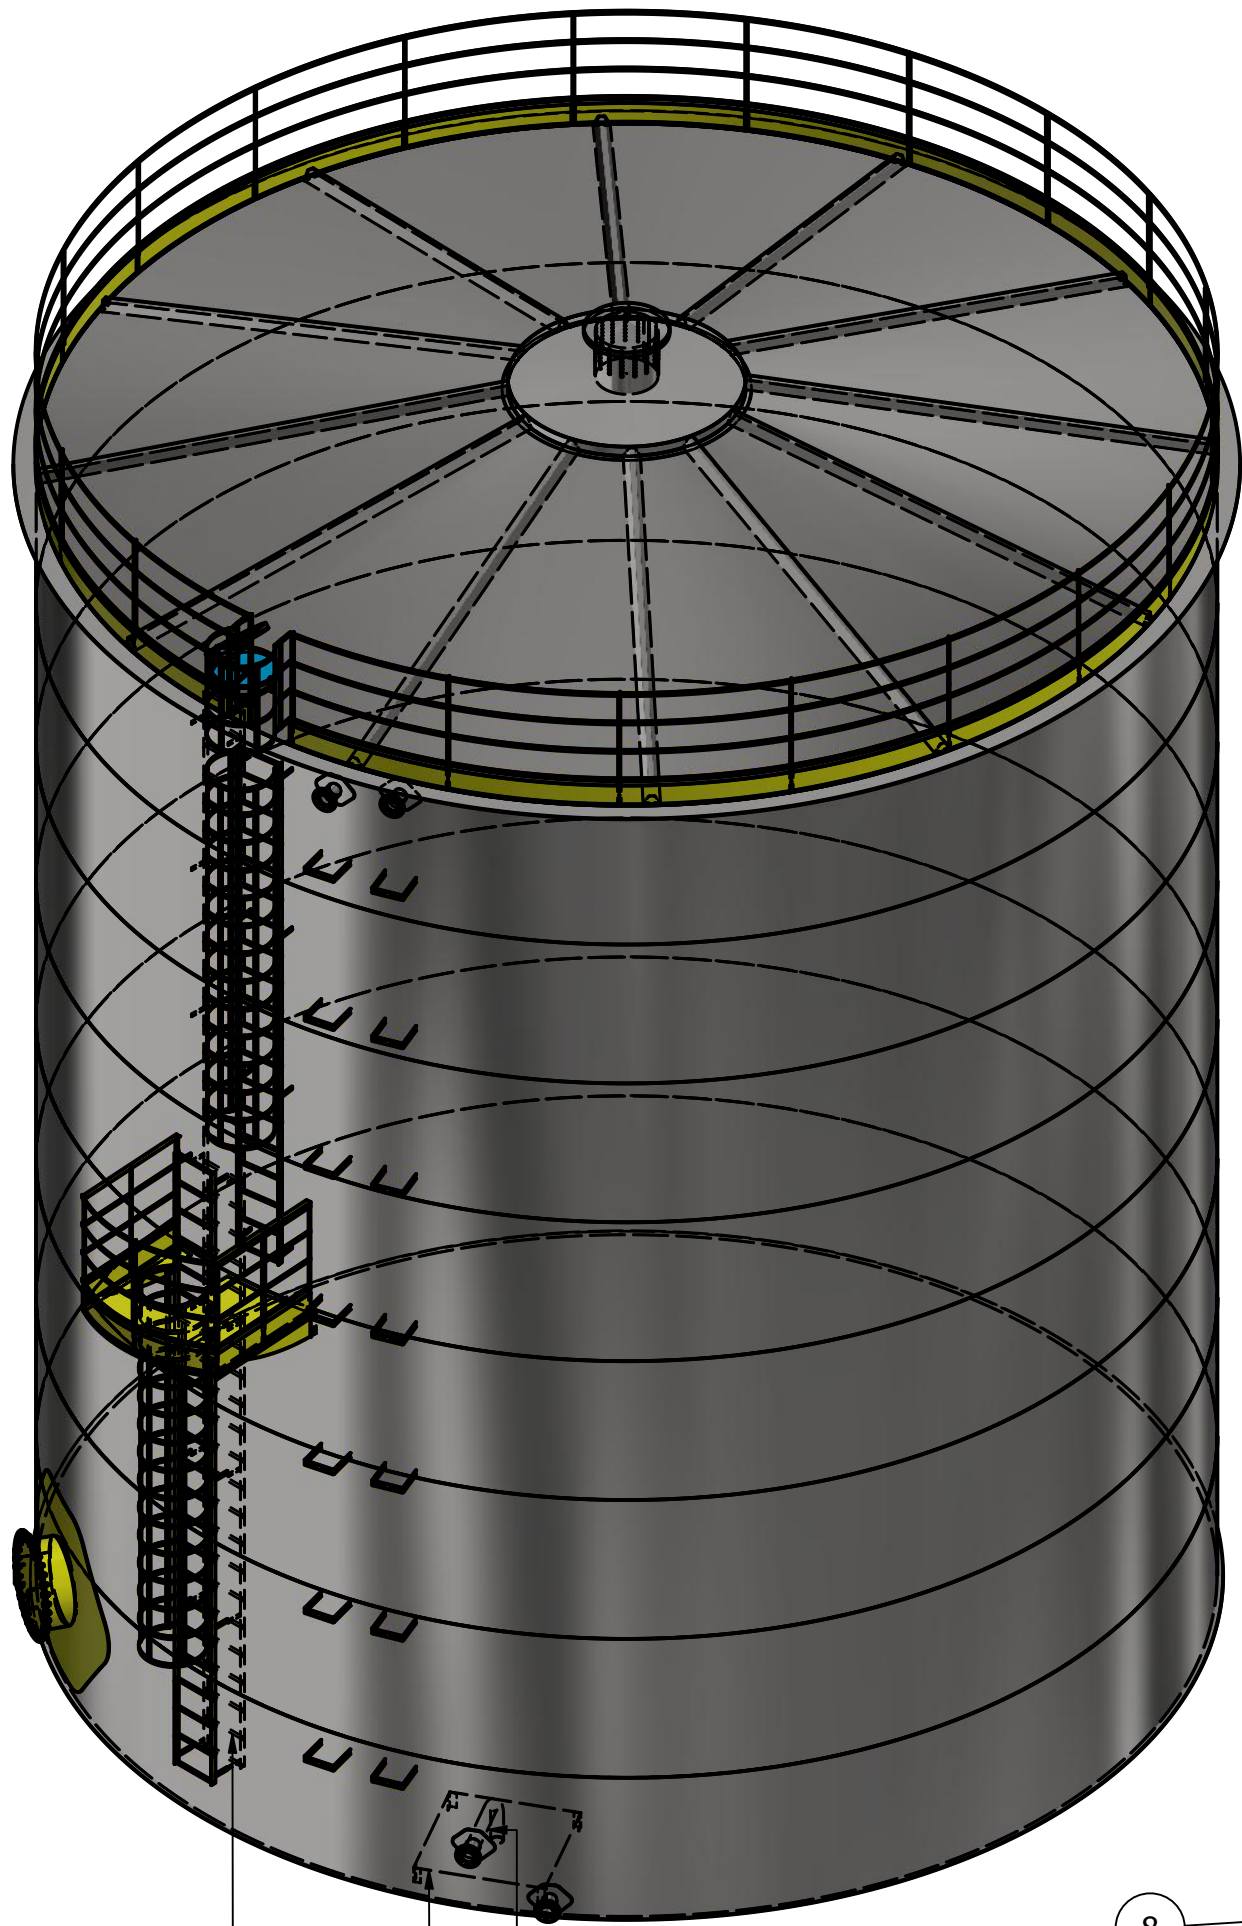

18

15

16

8

32

6

10

1

31

25

30

29


19

22

14

28

26

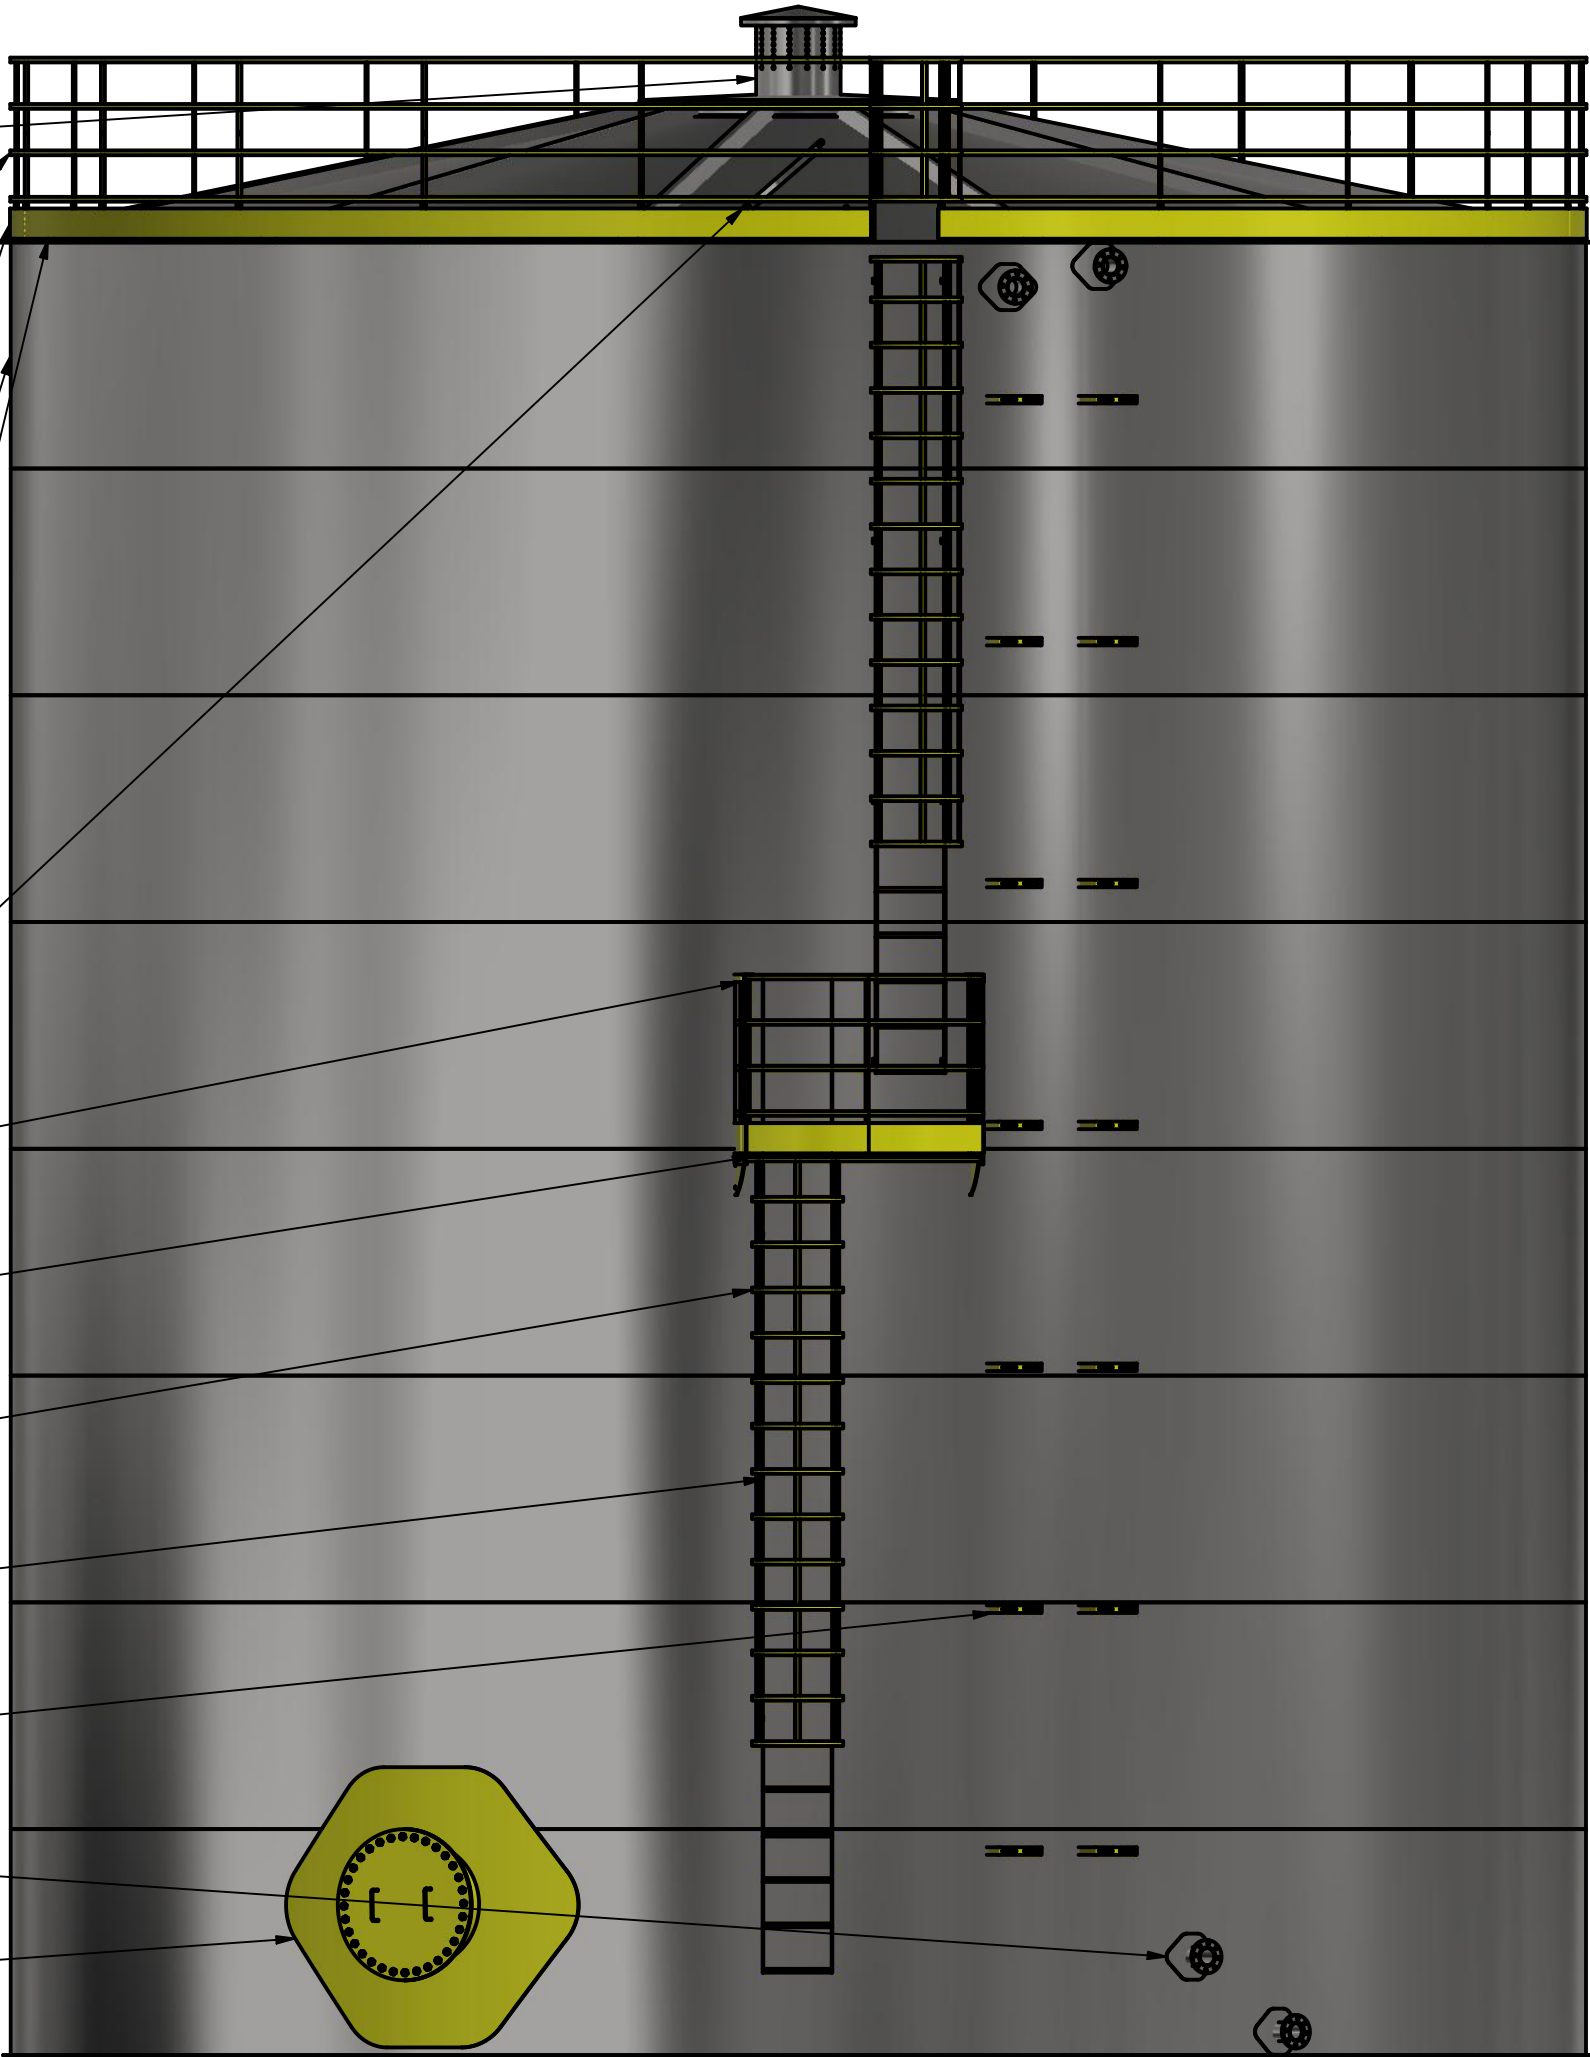

D

C

B

A

4

3

2

1

**ESPAÇAMENTO MÁXIMO DE 0,30m
ENTRE BARRAS VERTICAIS**

NORMA TÉCNICA NR-12.
VERIFIQUE EM ITEM DE NOTA:
12.76.1:
a) possuir barras verticais com espaçamento máximo de 0,30m entre si;

**ESPAÇAMENTO MÁXIMO
ENTRE AROS DE 0,30m**

NORMA TÉCNICA NR-12.
VERIFIQUE EM ITEM DE NOTA:
12.76 As escadas fixas do tipo marinheiro devem ter:
h) espaçamento entre barras horizontais de 0,25m a 0,30m;

AROS

BARRA CHATA 1 ¼" #3,17mm

BARRAS VERTICAIS

BARRA CHATA 1 ¼" #3,17mm

NORMA TÉCNICA NR-12.
VERIFIQUE EM ITEM DE NOTA:
12.76 As escadas fixas do tipo marinheiro devem ter:
a)dimensionamento, construção e fixação seguras e resistentes,
de forma a suportar os esforços solicitantes;
b)constituição de materiais ou revestimentos resistentes a intempéries e corrosão,
caso estejam expostas em ambiente externo ou corrosivo;



AÇO DE CONSTRUÇÃO (VERGALHÃO) 1"
(Conforme foto acima, onde as ranhura funciona como antiderrapante)

NORMA TÉCNICA NR-12.
VERIFIQUE EM ITEM DE NOTA:
12.76 As escadas fixas do tipo marinheiro devem ter:
k) barras horizontais de 0,025m a 0,038m (trinta e oito milímetros) de diâmetro;
l) barras horizontais com superfícies, formas ou ranhuras a fim de prevenir deslizamentos;

BARRA CHATA 50,8mm #4,75mm

NORMA TÉCNICA NR-12.
VERIFIQUE EM ITEM DE NOTA:
12.76 As escadas fixas do tipo marinheiro devem ter:
i) espaçamento entre o piso da máquina ou da edificação e a primeira barra não superior a 0,55m;

D

D

C

C

B

B

A

A

300.00
300.00

300.00
300.00
300.00

300.00
300.00
300.00
540.00

4

3

2

1

