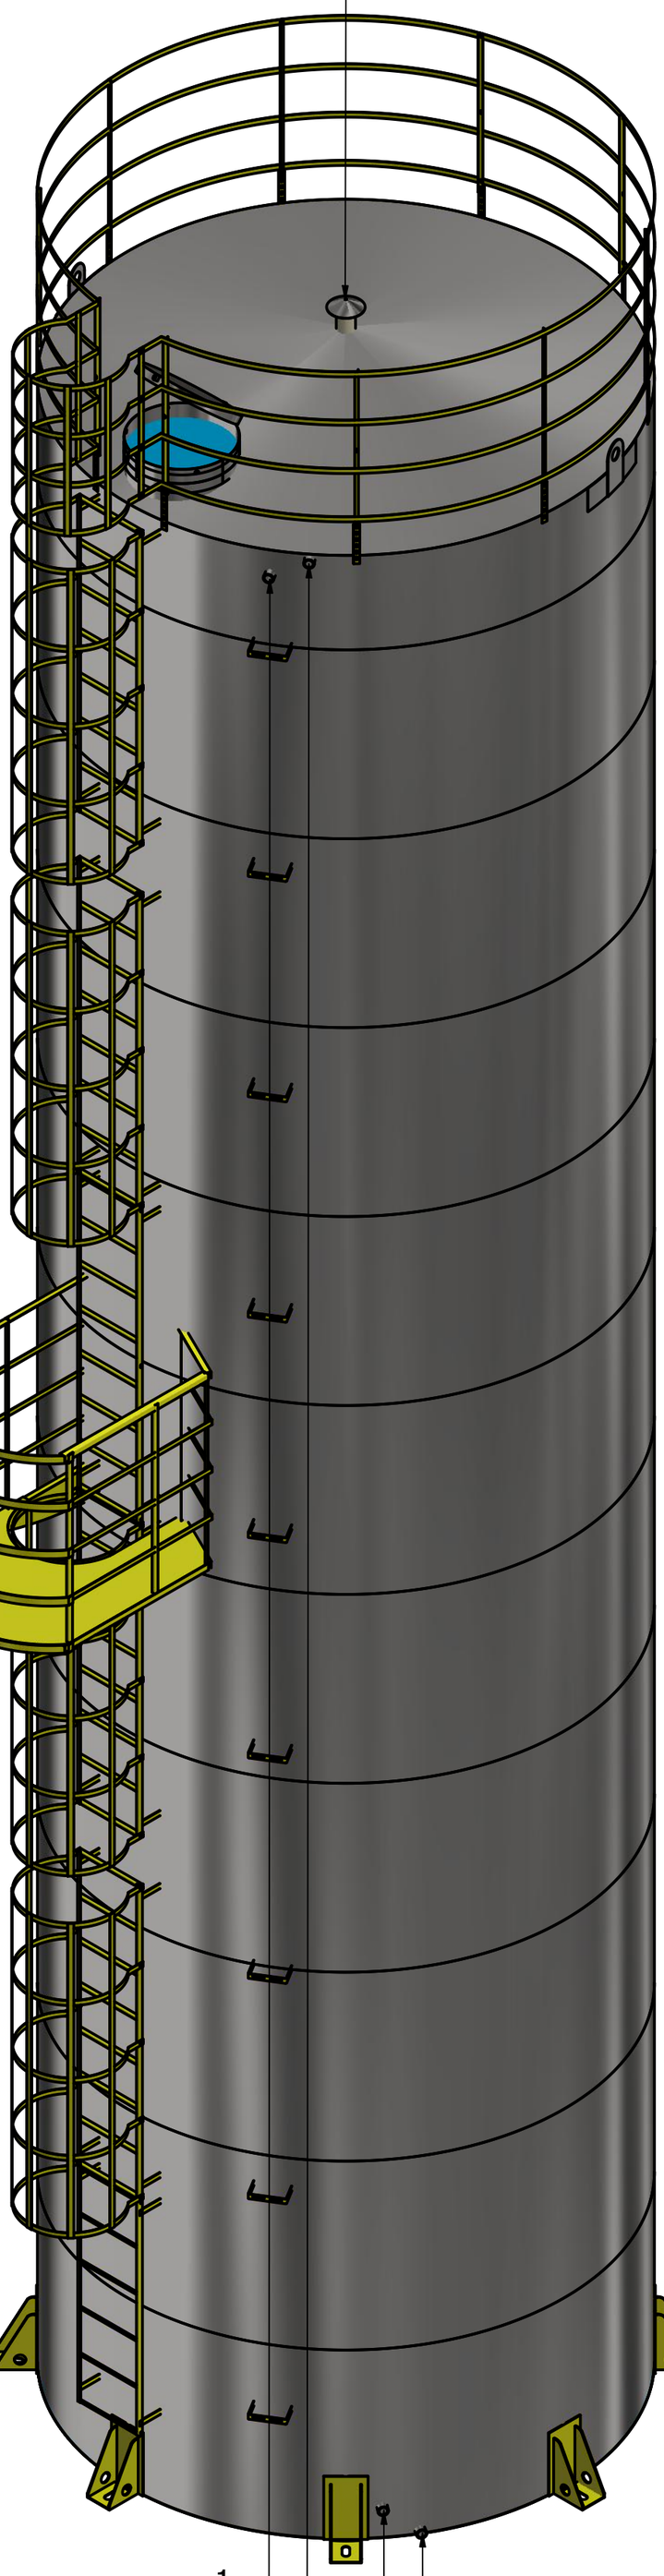

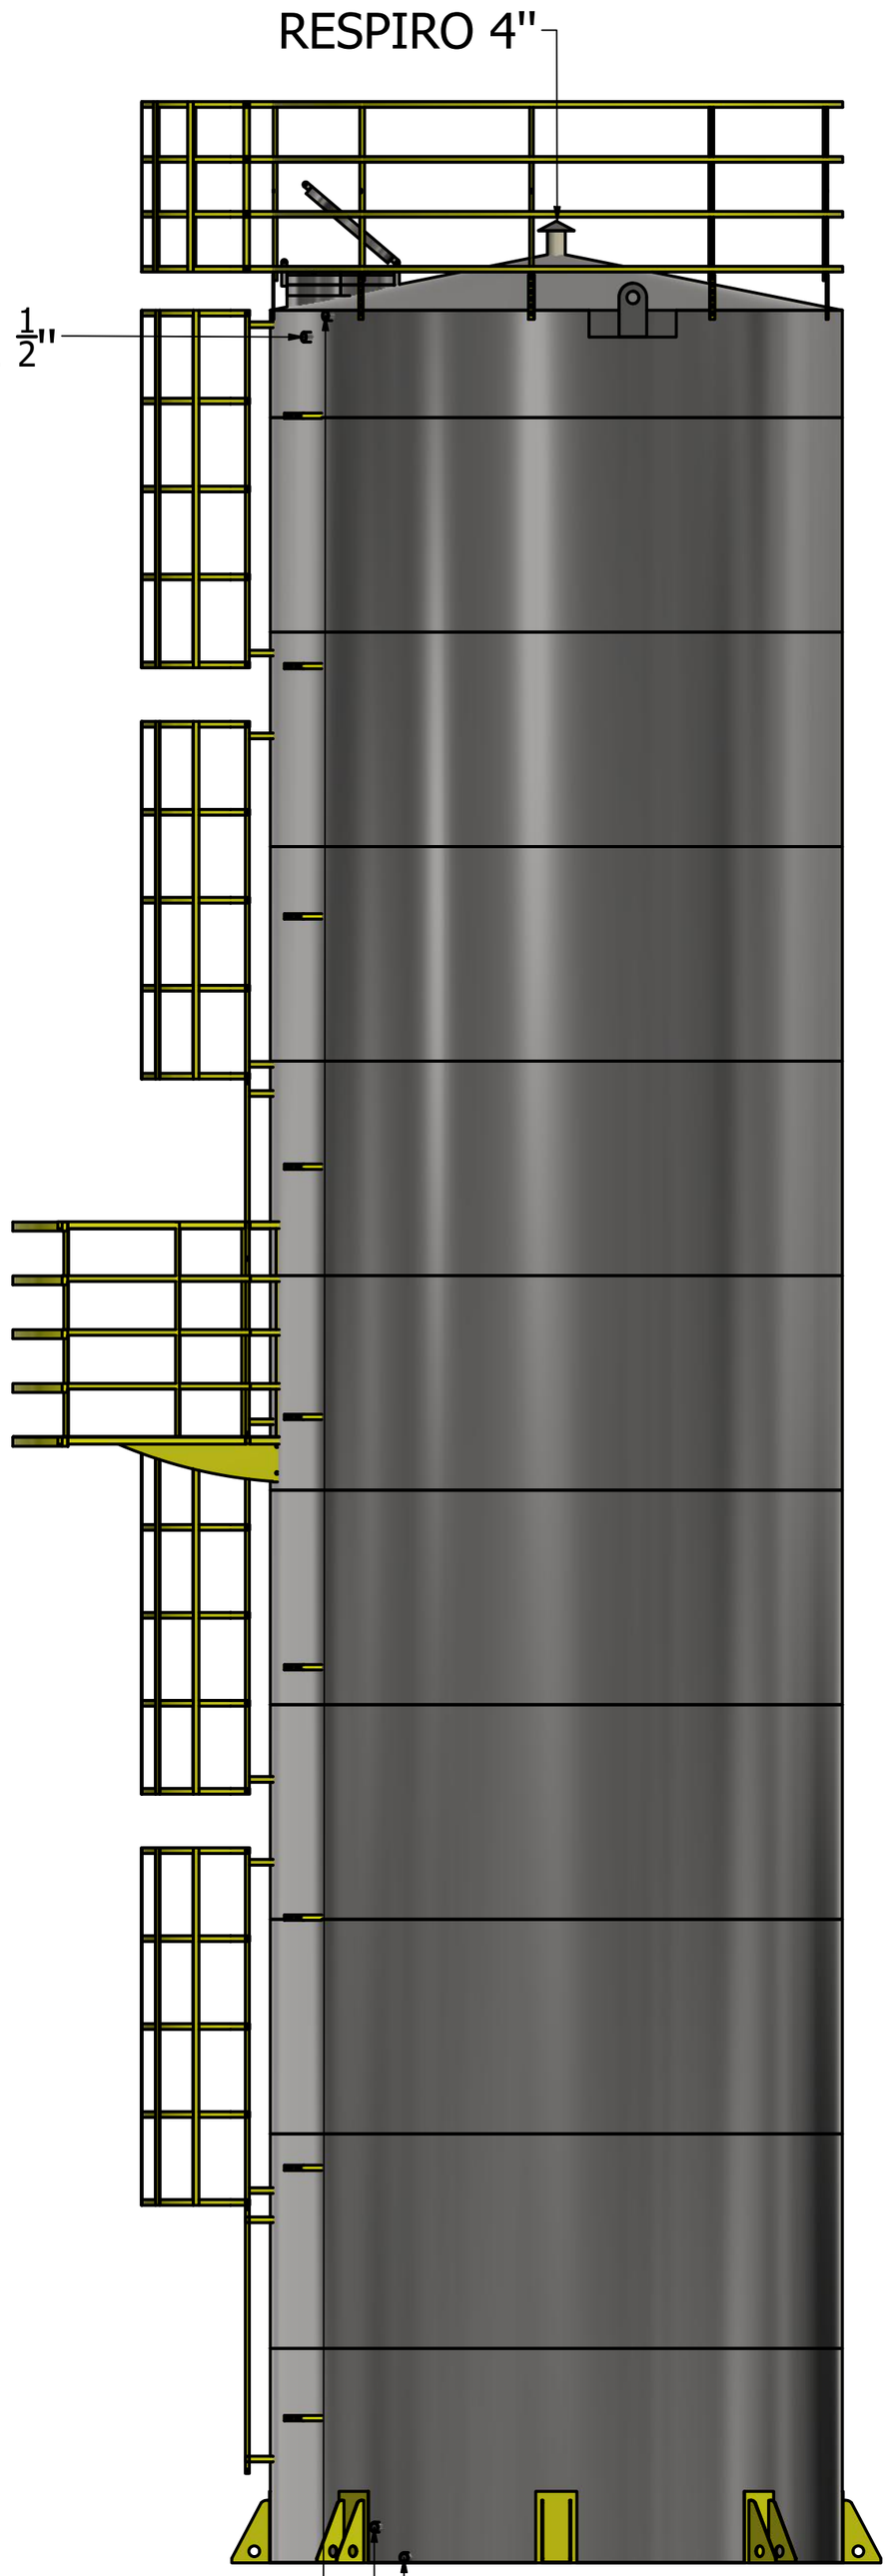

PROJETISTA Erik Felipe	12/08/2020	**FAZ FORTE RESERVATORIOS METALICOS**	
FAZFORTE		**NOME EMPRESA:** **TBL 10001**	
		SIZE C	DWG NO TBL 10001 / REV
		SCALE	SHEET 1 OF 5

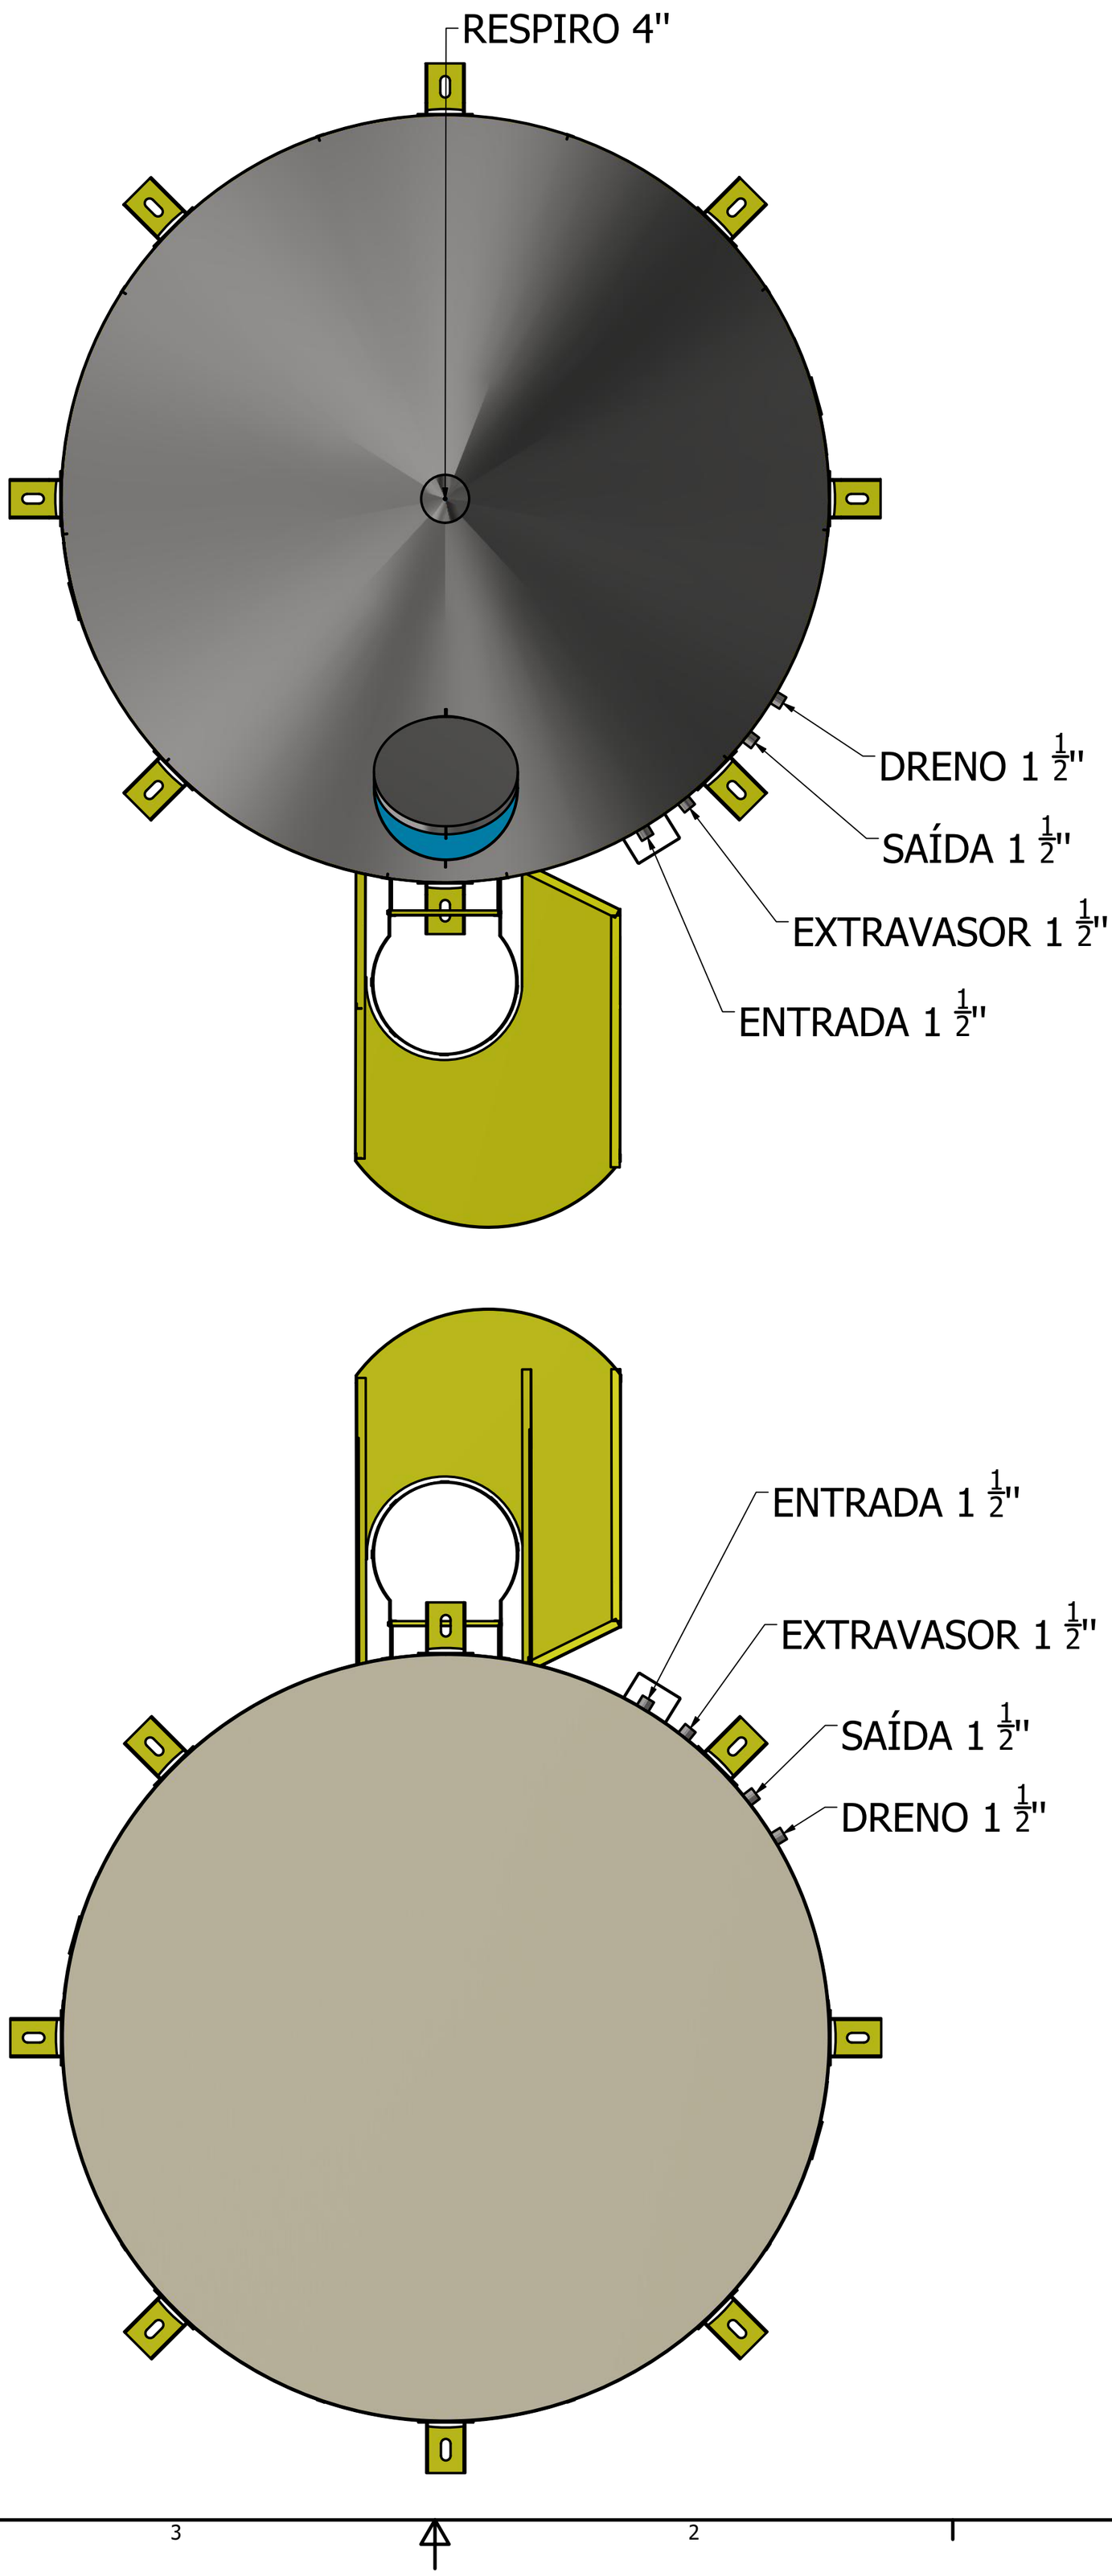
RESPIRO 4"
DRENO 1 1/2"
SAÍDA 1 1/2"
EXTRAVASOR 1 1/2"
ENTRADA 1 1/2"
ENTRADA 1 1/2"
EXTRAVASOR 1 1/2"
SAÍDA 1 1/2"
DRENO 1 1/2"

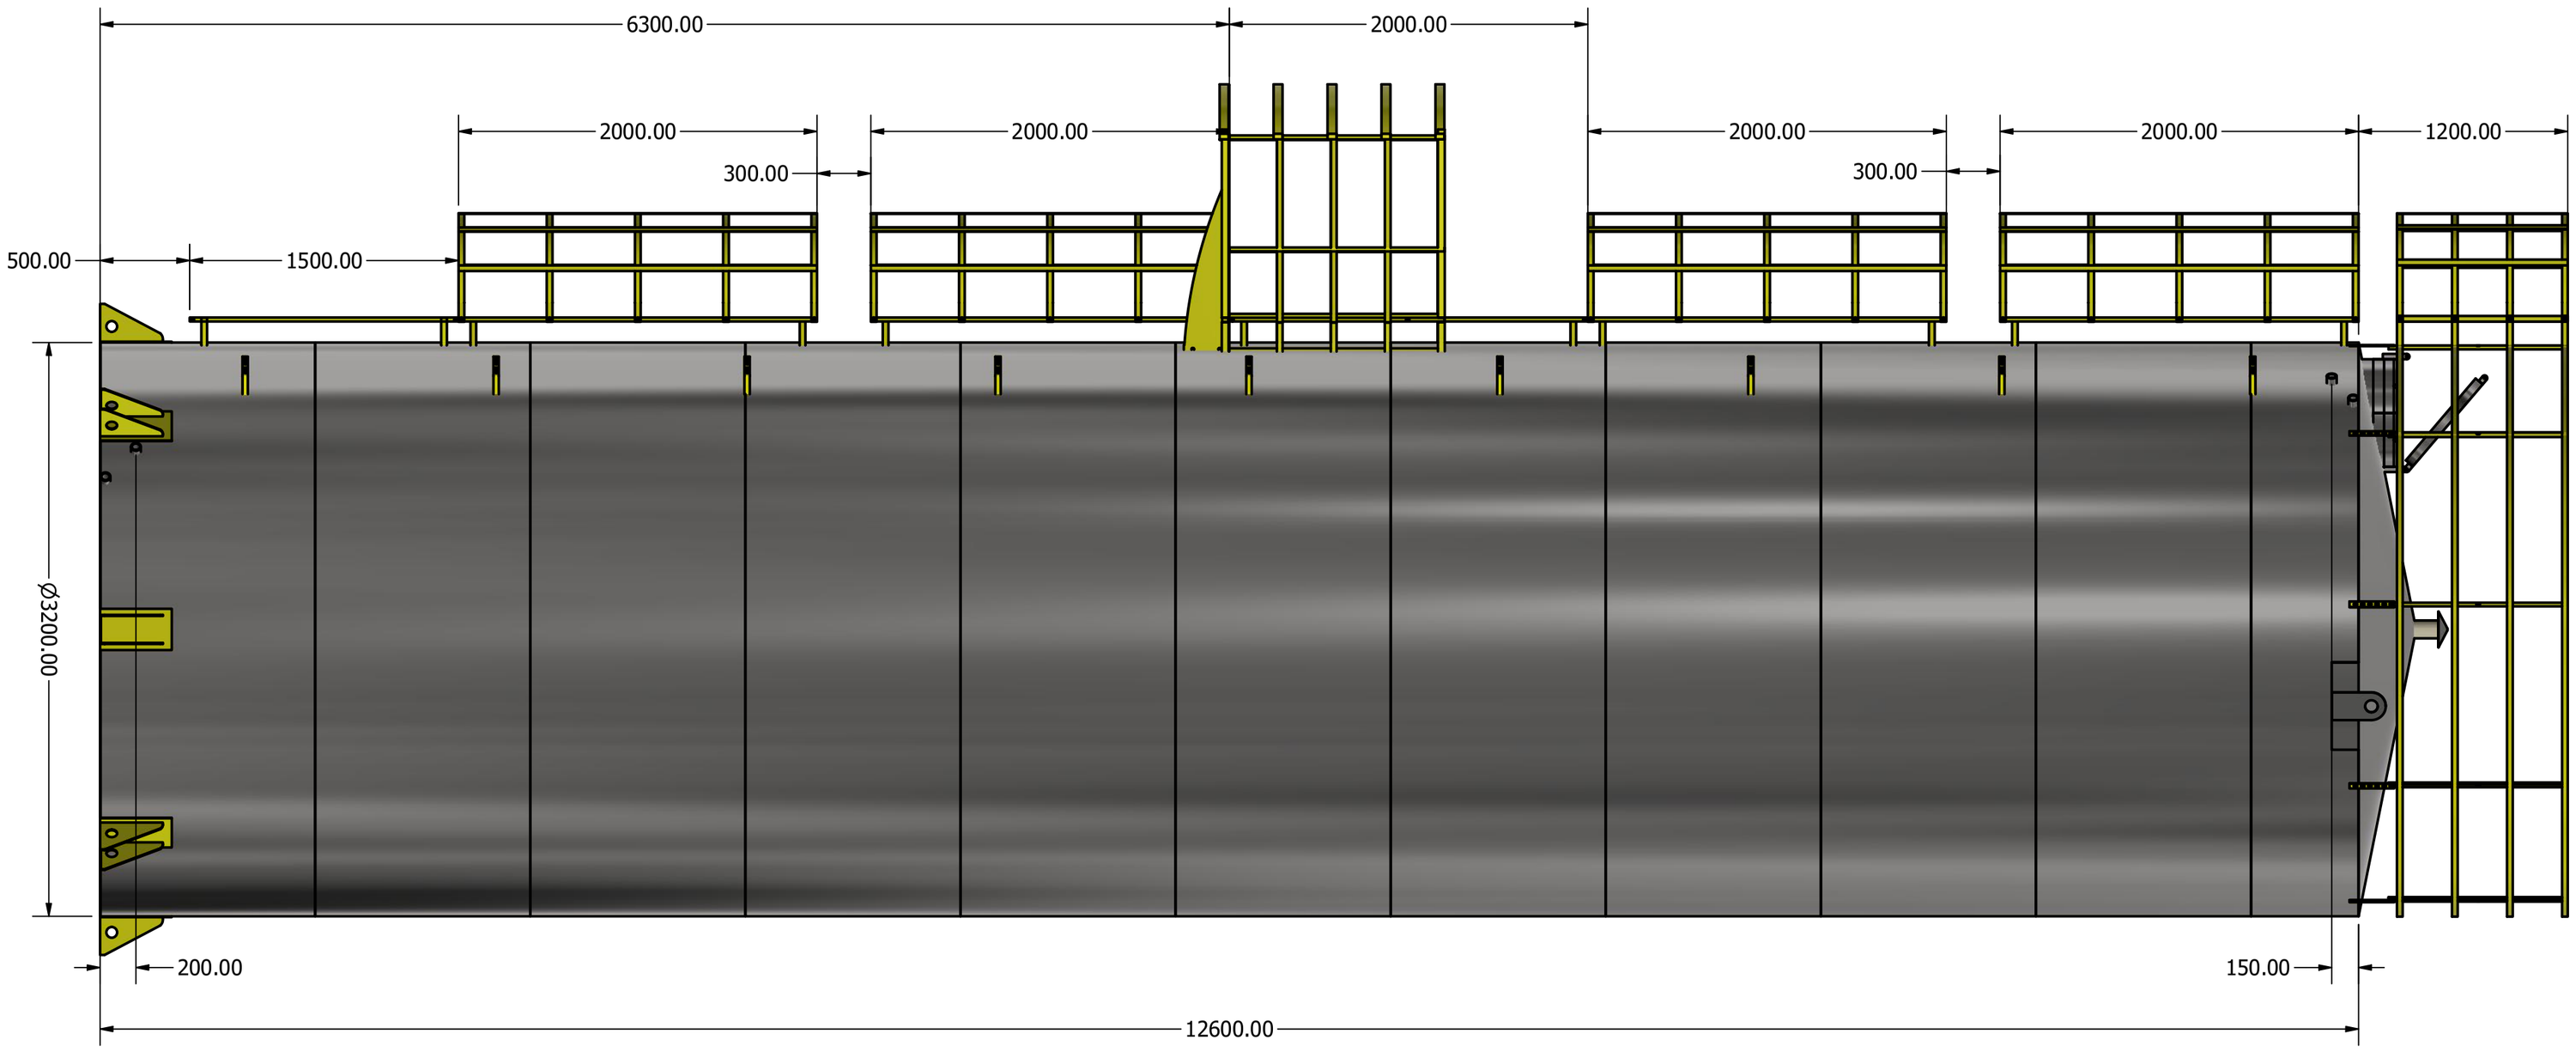
6300.00
2000.00
2000.00
2000.00
2000.00
2000.00
1200.00
300.00
300.00
500.00
1500.00
Ø3200.00
200.00
150.00
12600.00
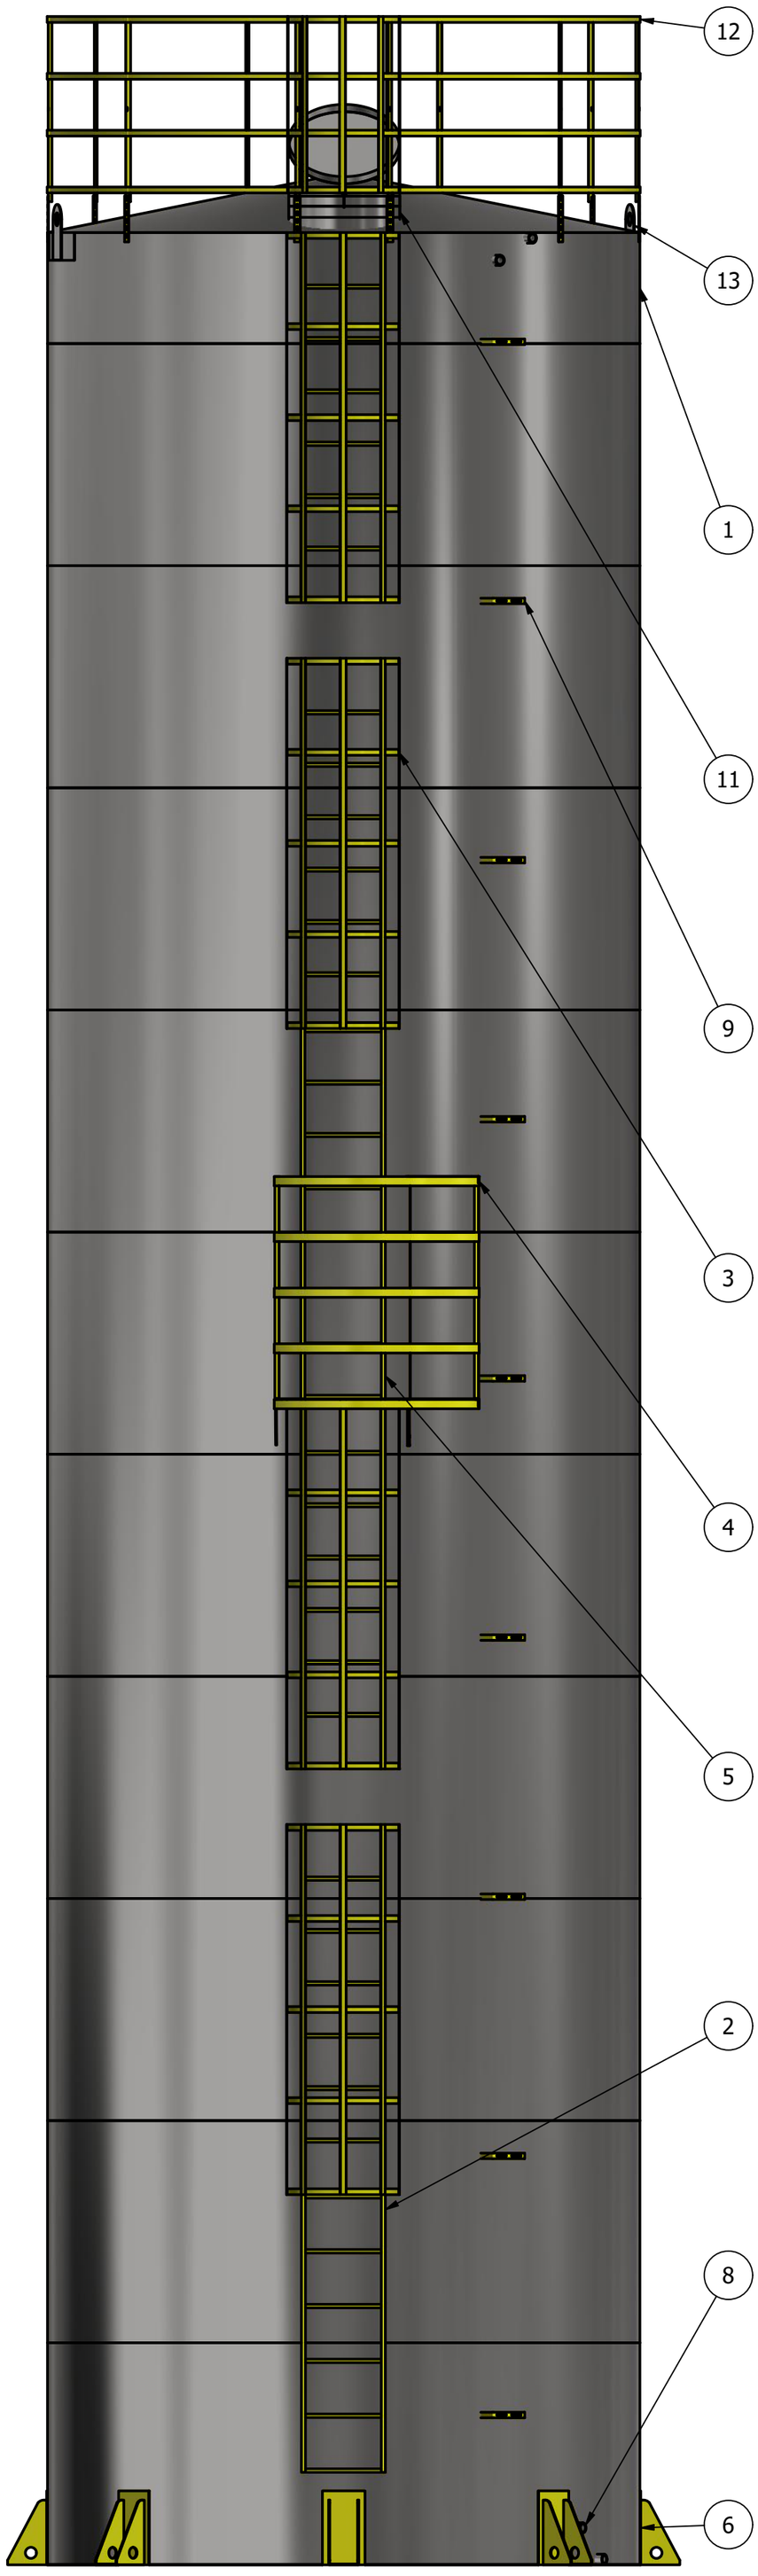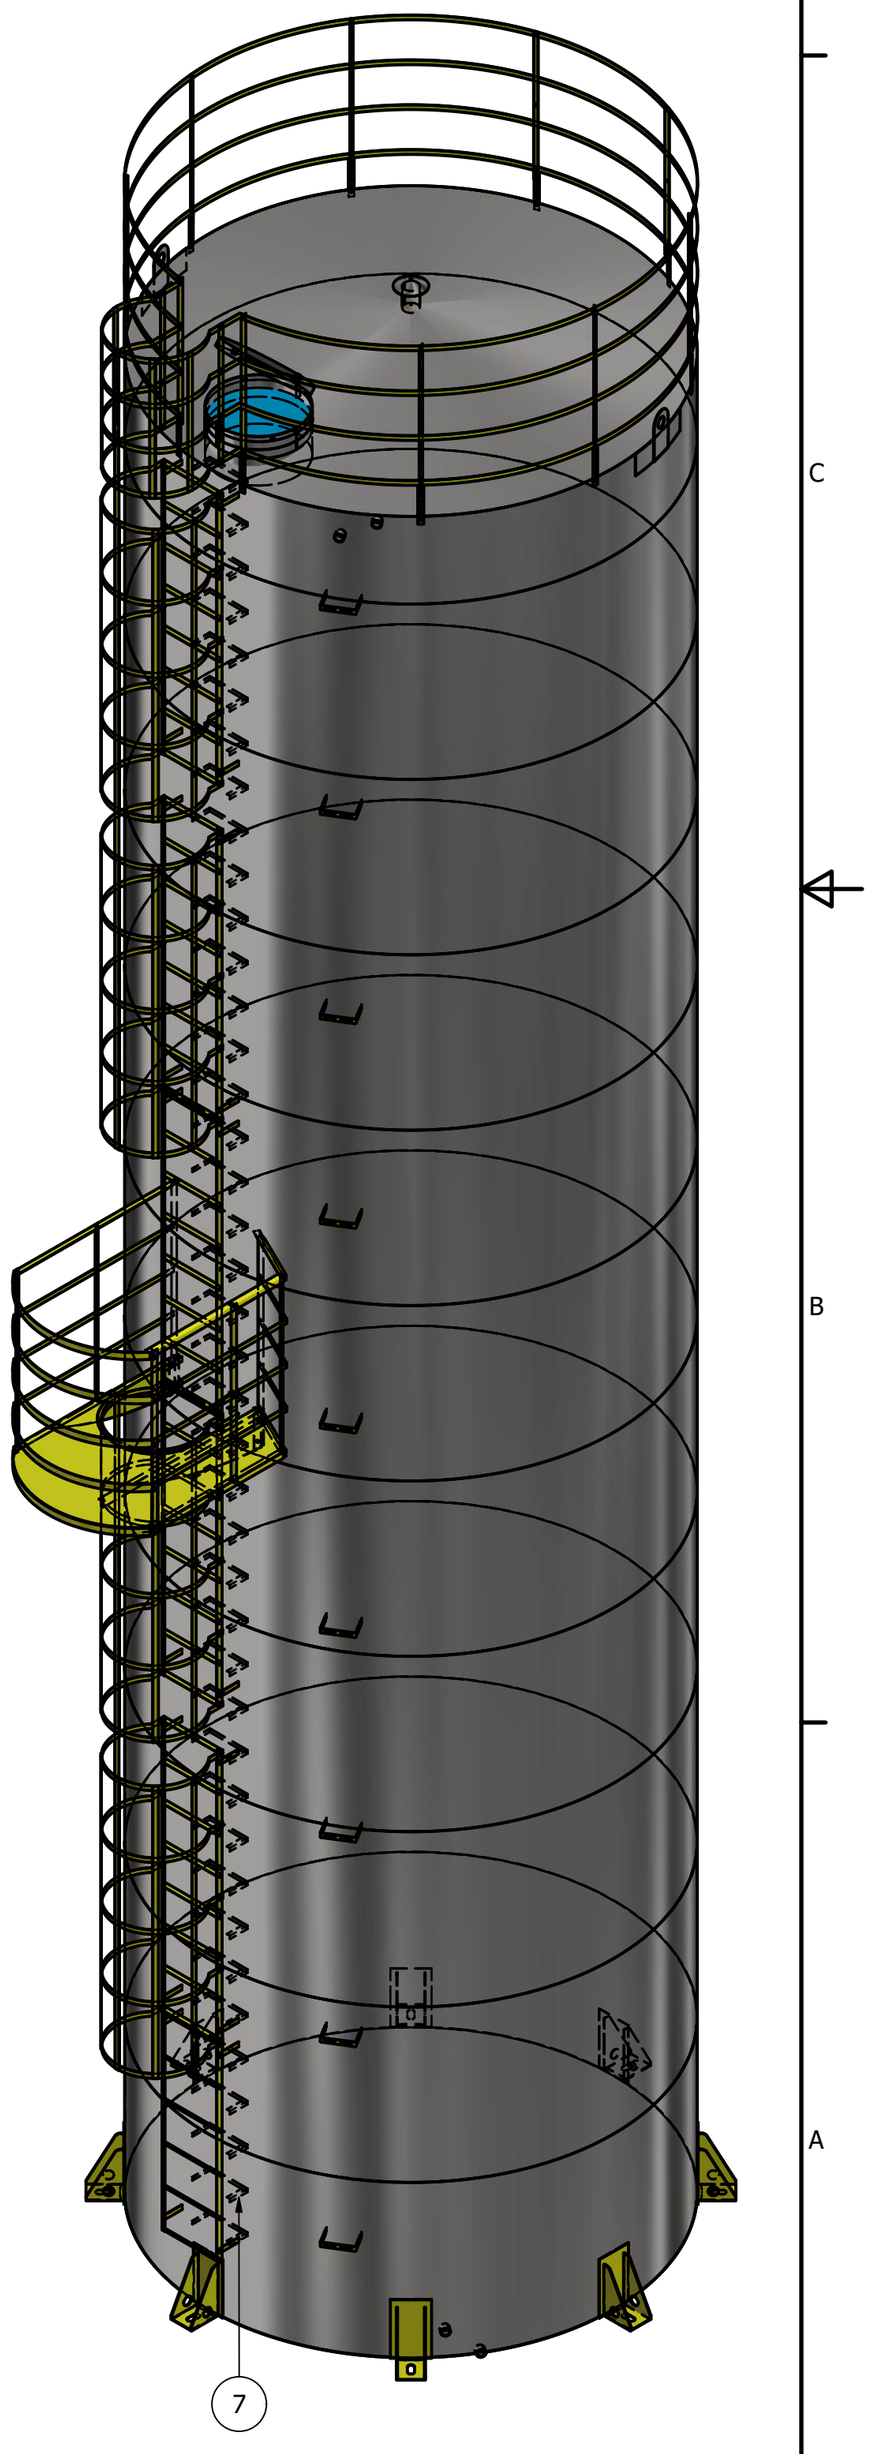
LISTA DE PEÇAS			
ITEM	QTD	NÚM. DE PEÇA	MASSA
2	1	escada 1.5 metros	3,767 kg
3	4	escada guarda corpo 2 metros	14,786 kg
4	1	patamar longo + grade	58,040 kg
5	1	ESCADA 2 METROS	6,623 kg
6	8	pes fixo	8,669 kg
7	41	DEGRAU INTERNO CANTONEIRA	0,748 kg
8	4	ISO 4144 - Bolsa S2 1 1/2	0,322 kg
9	9	suporte tubolação	0,285 kg
10	1	respiro	1,271 kg
11	1	BOCA INSPEÇÃO 600 MM + PESCOÇO	8,979 kg
12	1	GRADE SEGURANÇA 3200	29,605 kg
13	2	orelha guindaste	3,338 kg