


**EXTRAVASSOR 1 1/2"**

**ENTRADA 1 1/2"**

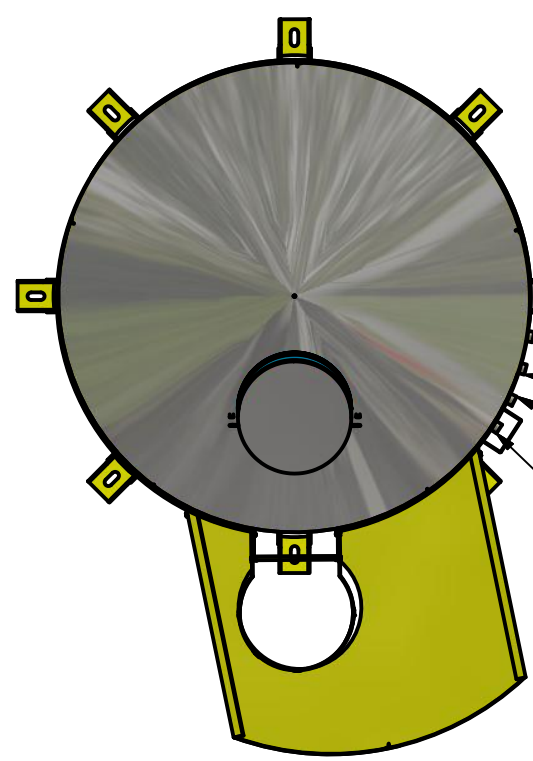

**DRENO 1 1/2"**


**SAIDA 1 1/2"**

**EXTRAVASSOR 1 1/2"**

**ENTRADA 1 1/2"**

**DRENO 1 1/2"**  
**SAIDA 1 1/2"**

PROJETISTA  
DIONE RODRIGUES 29/02/2016

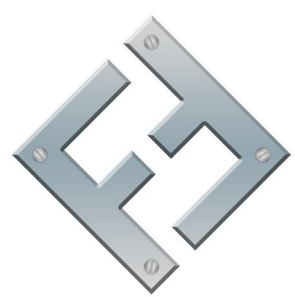

**FAZFORTE**

FAZ FORTE RESERVATORIOS METALICOS		
NOME EMPRESA: <b>TBL 10004</b>		
SIZE C	DWG NO TBL 10004	REV
SCALE	SHEET 1 OF 4	

4

3

2

1

D

D

C


C

B

B

A

A

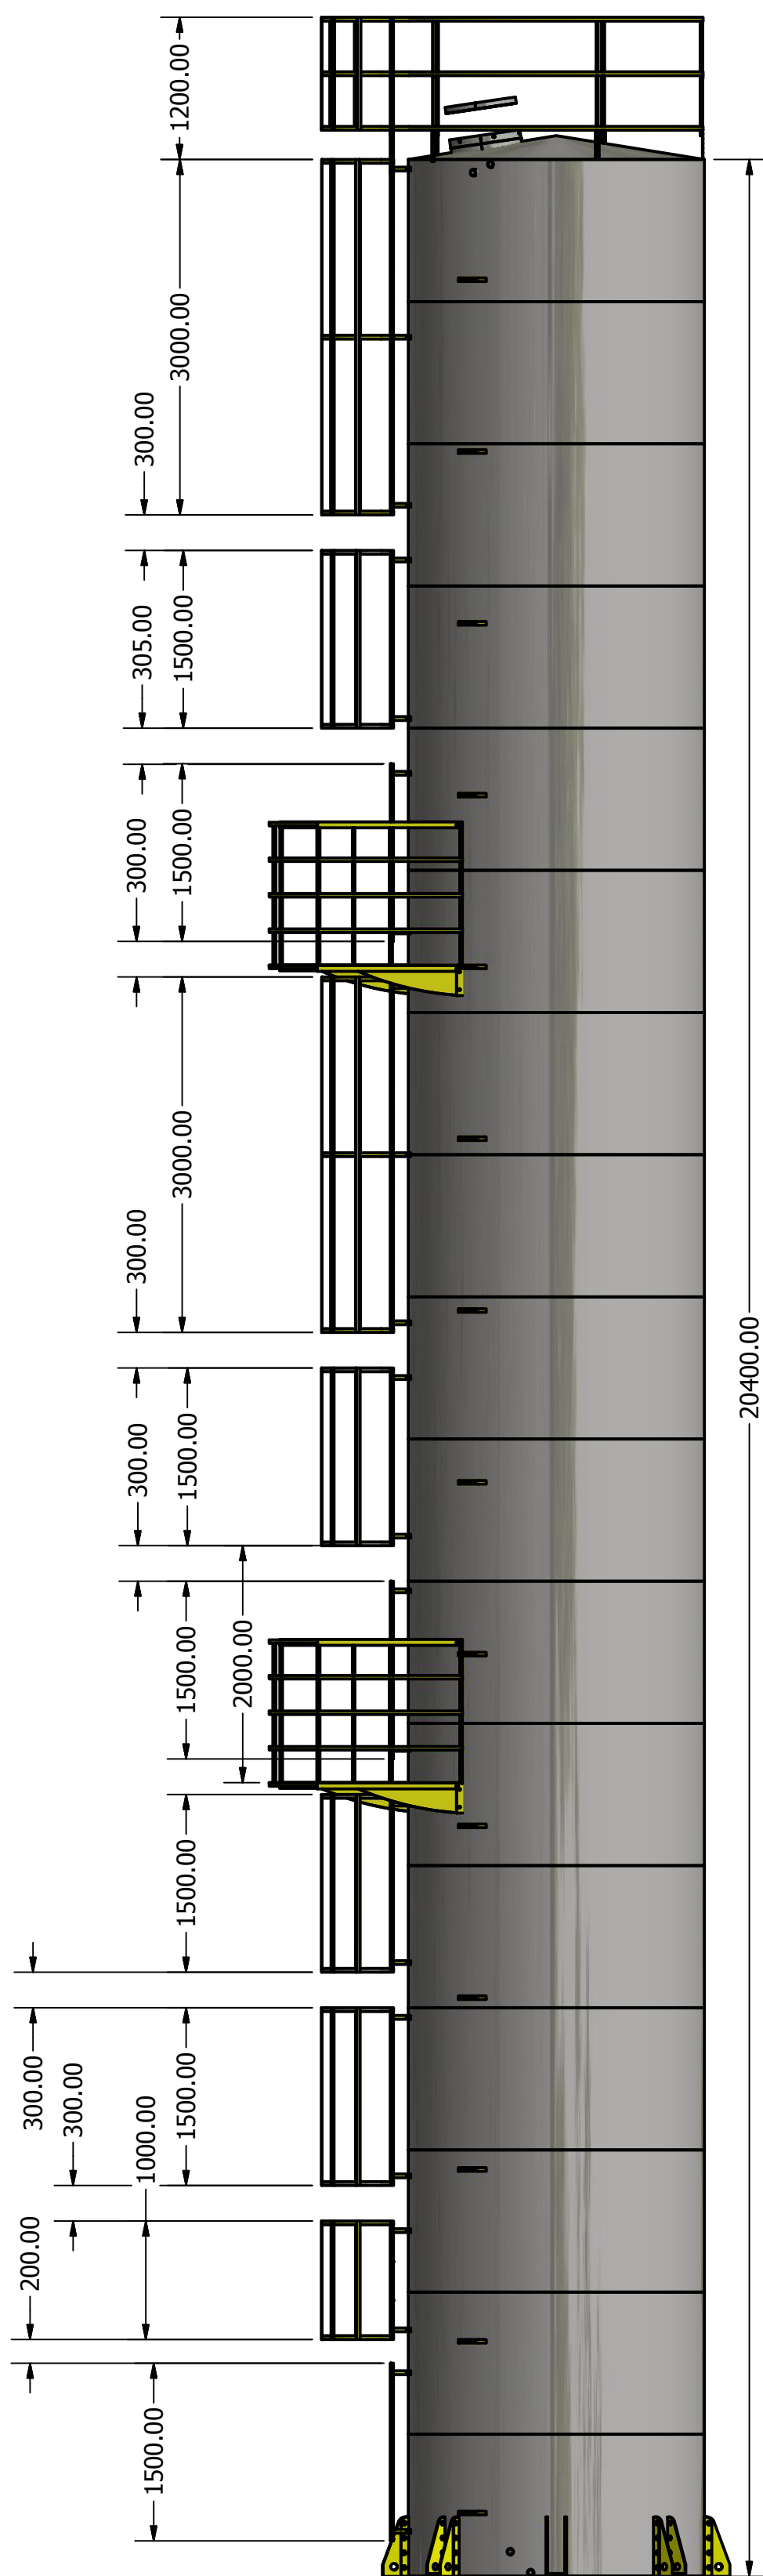

4

3


2

1

↑

↓

↓

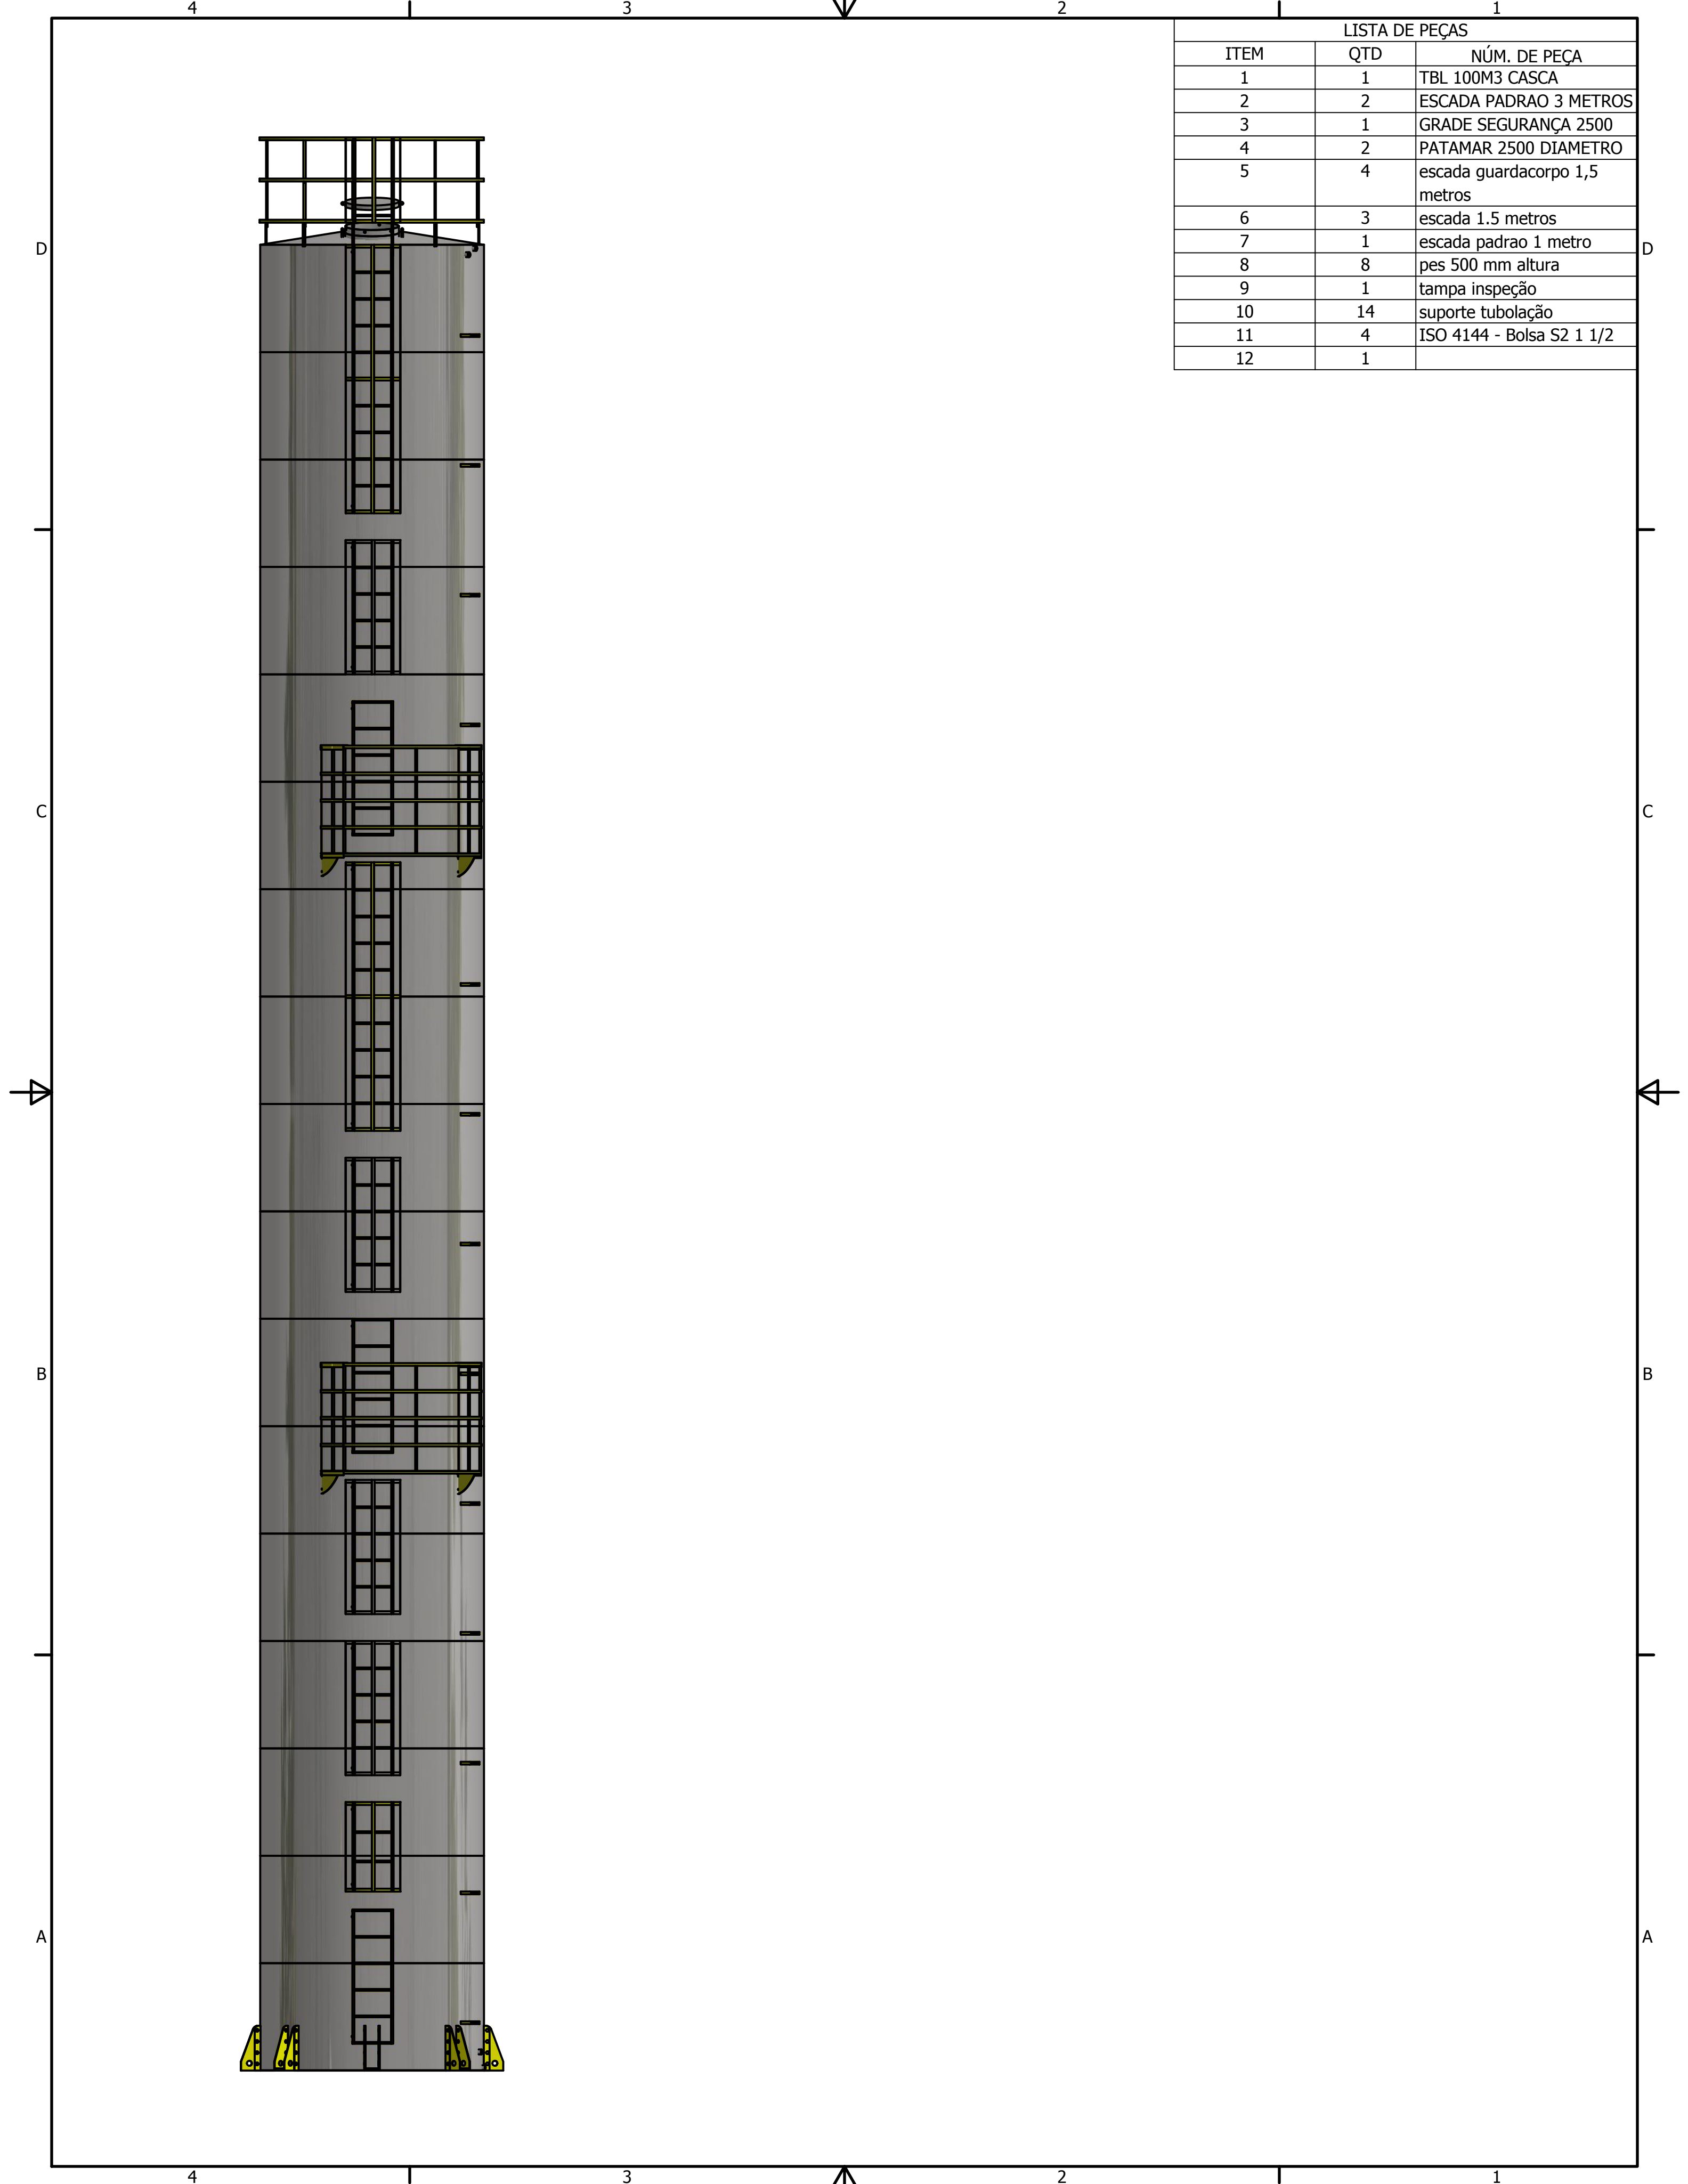

LISTA DE PEÇAS		
ITEM	QTD	NÚM. DE PEÇA
1	1	TBL 100M3 CASCA
2	2	ESCADA PADRAO 3 METROS
3	1	GRADE SEGURANÇA 2500
4	2	PATAMAR 2500 DIAMETRO
5	4	escada guardacorpo 1,5 metros
6	3	escada 1.5 metros
7	1	escada padrao 1 metro
8	8	pes 500 mm altura
9	1	tampa inspeção
10	14	suporte tubolação
11	4	ISO 4144 - Bolsa S2 1 1/2
12	1	