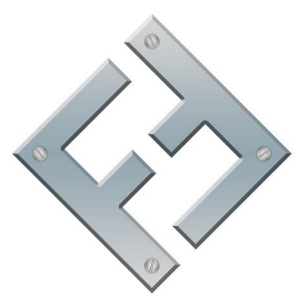



EXTRAVASOR 1 1/2"


ENTRADA 1 1/2"

DRENO 1 1/2"
SAIDA 1 1/2"
EXTRAVASOR 1 1/2"
ENTRADA 1 1/2"

DRENO 1 1/2"
SAIDA 1 1/2"

DRAWN Dione		07/04/2015		FAZ FORTE RESERVATORIOS METALICOS	
 FAZFORTE		PADRAO TBL 12001			
		SIZE C	DWG NO TBL 12001		REV
SCALE				SHEET 1 OF 4	

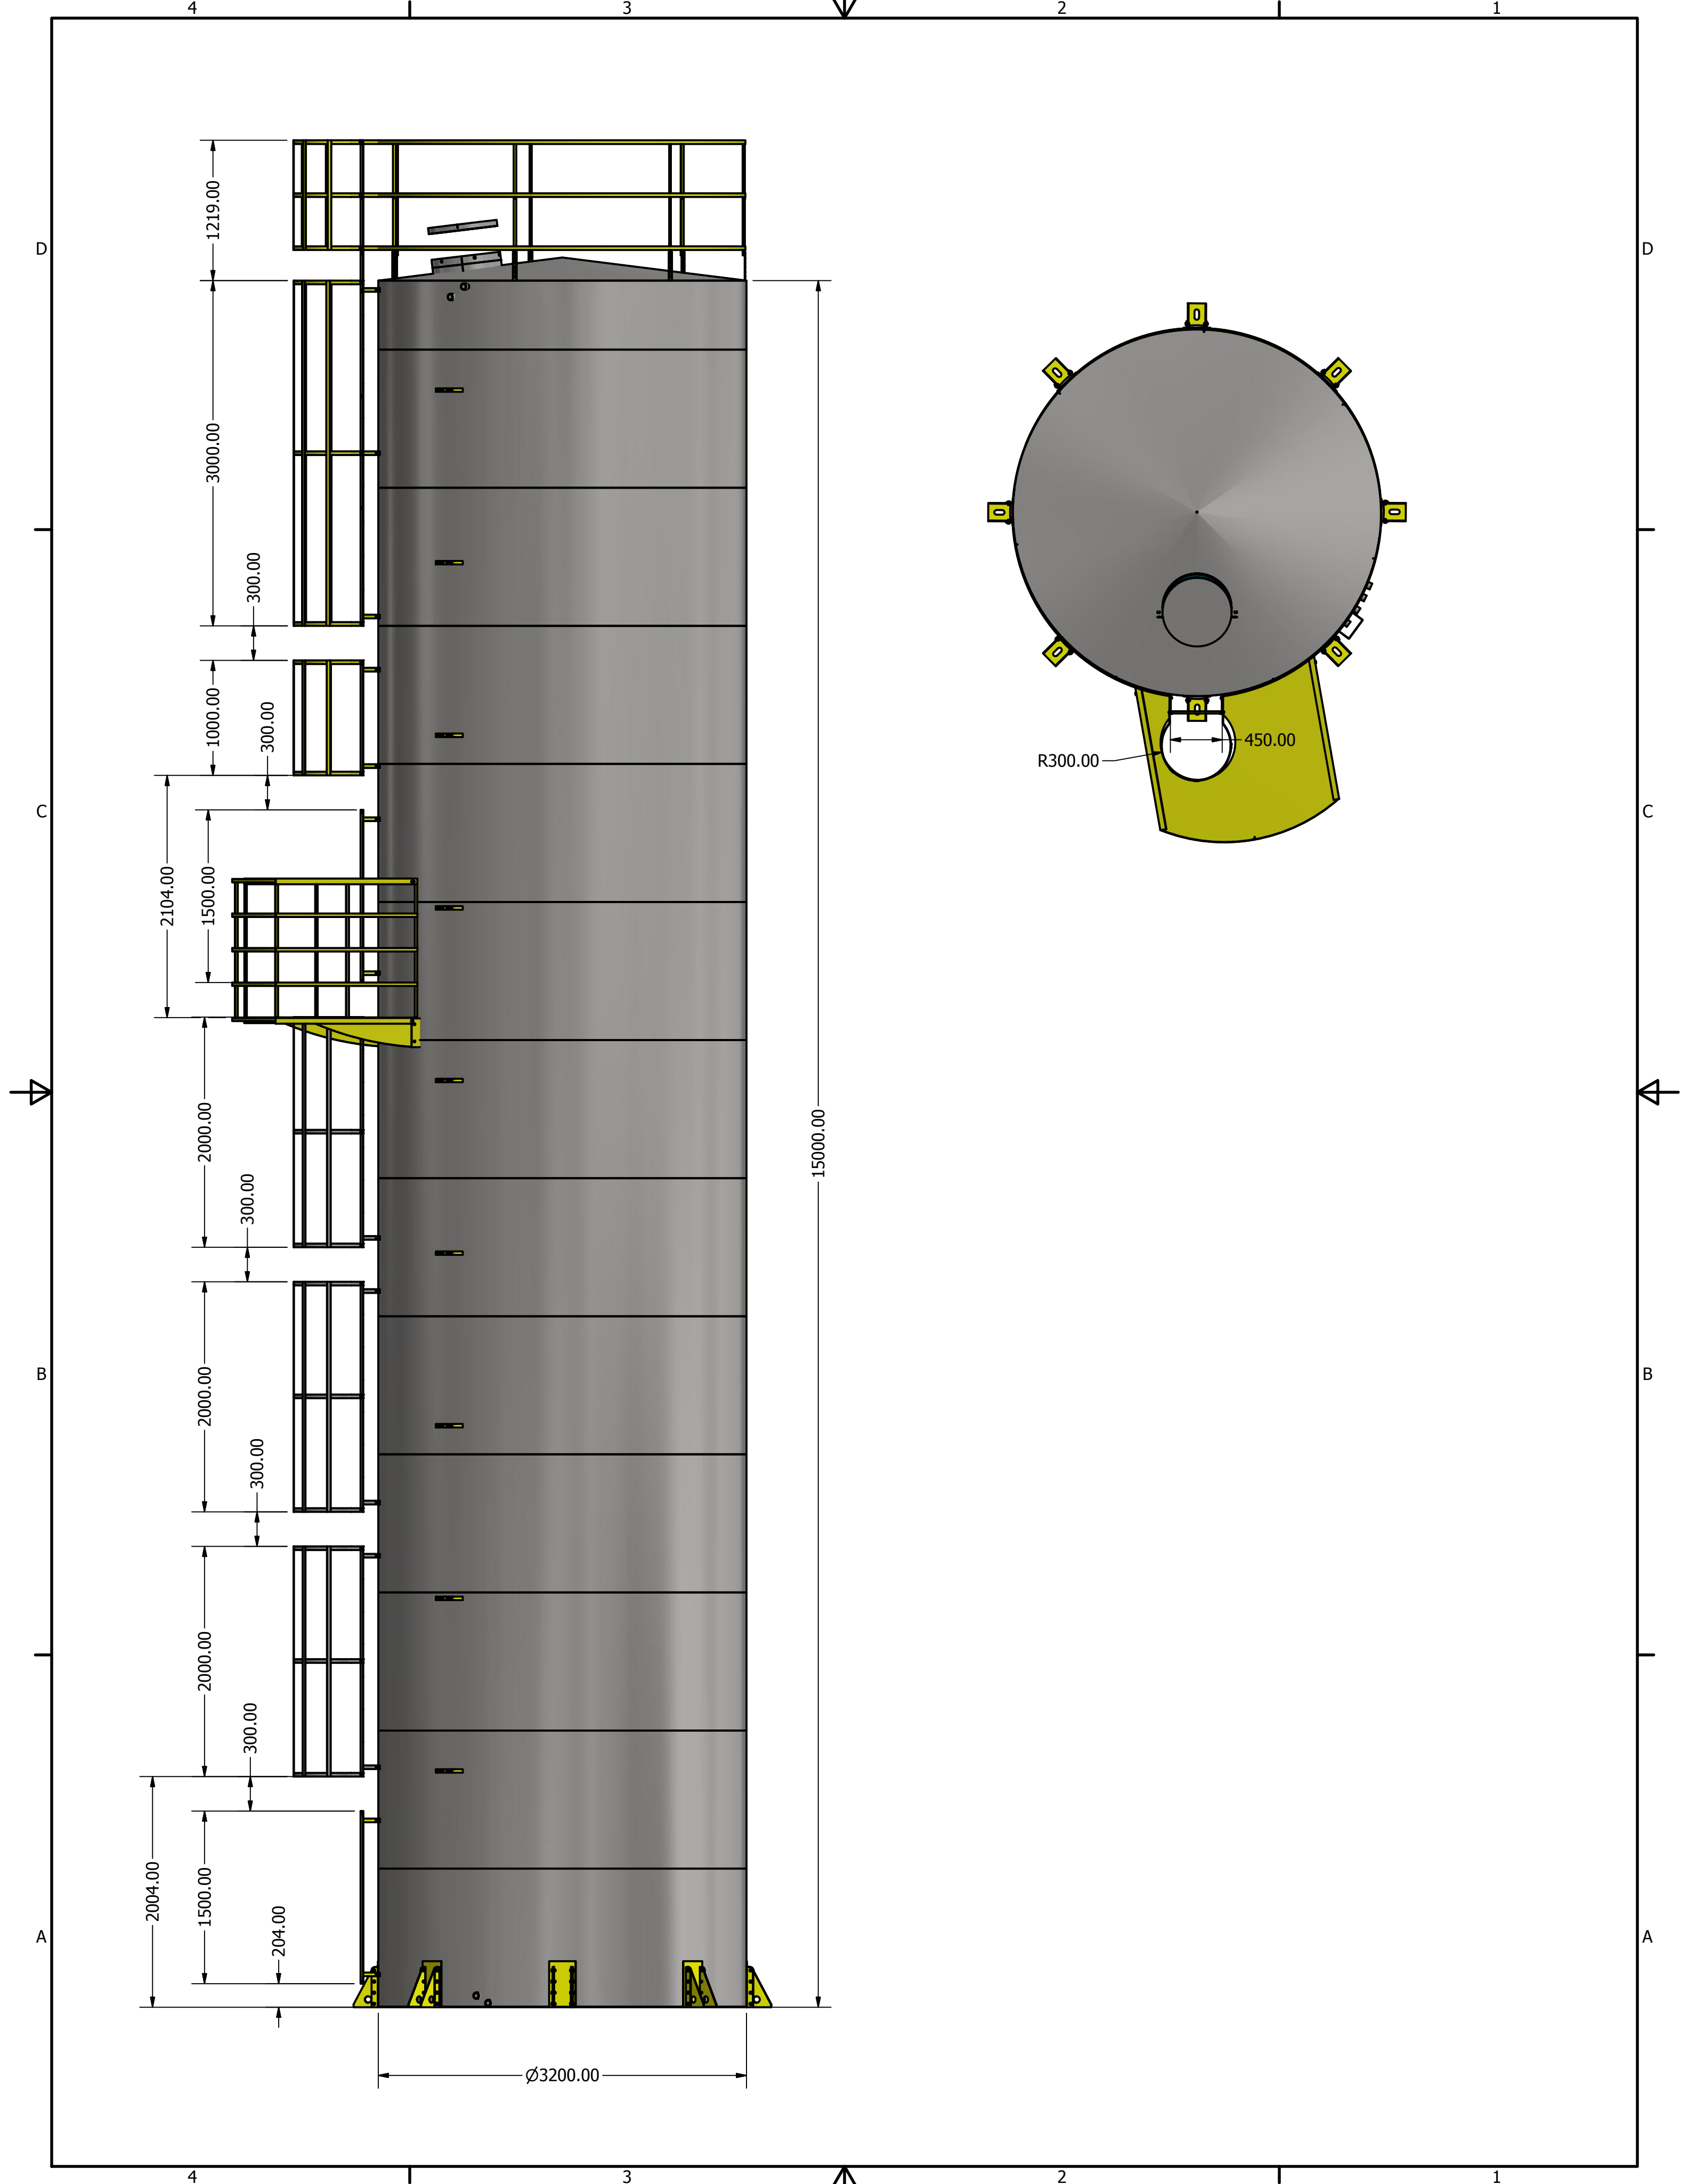

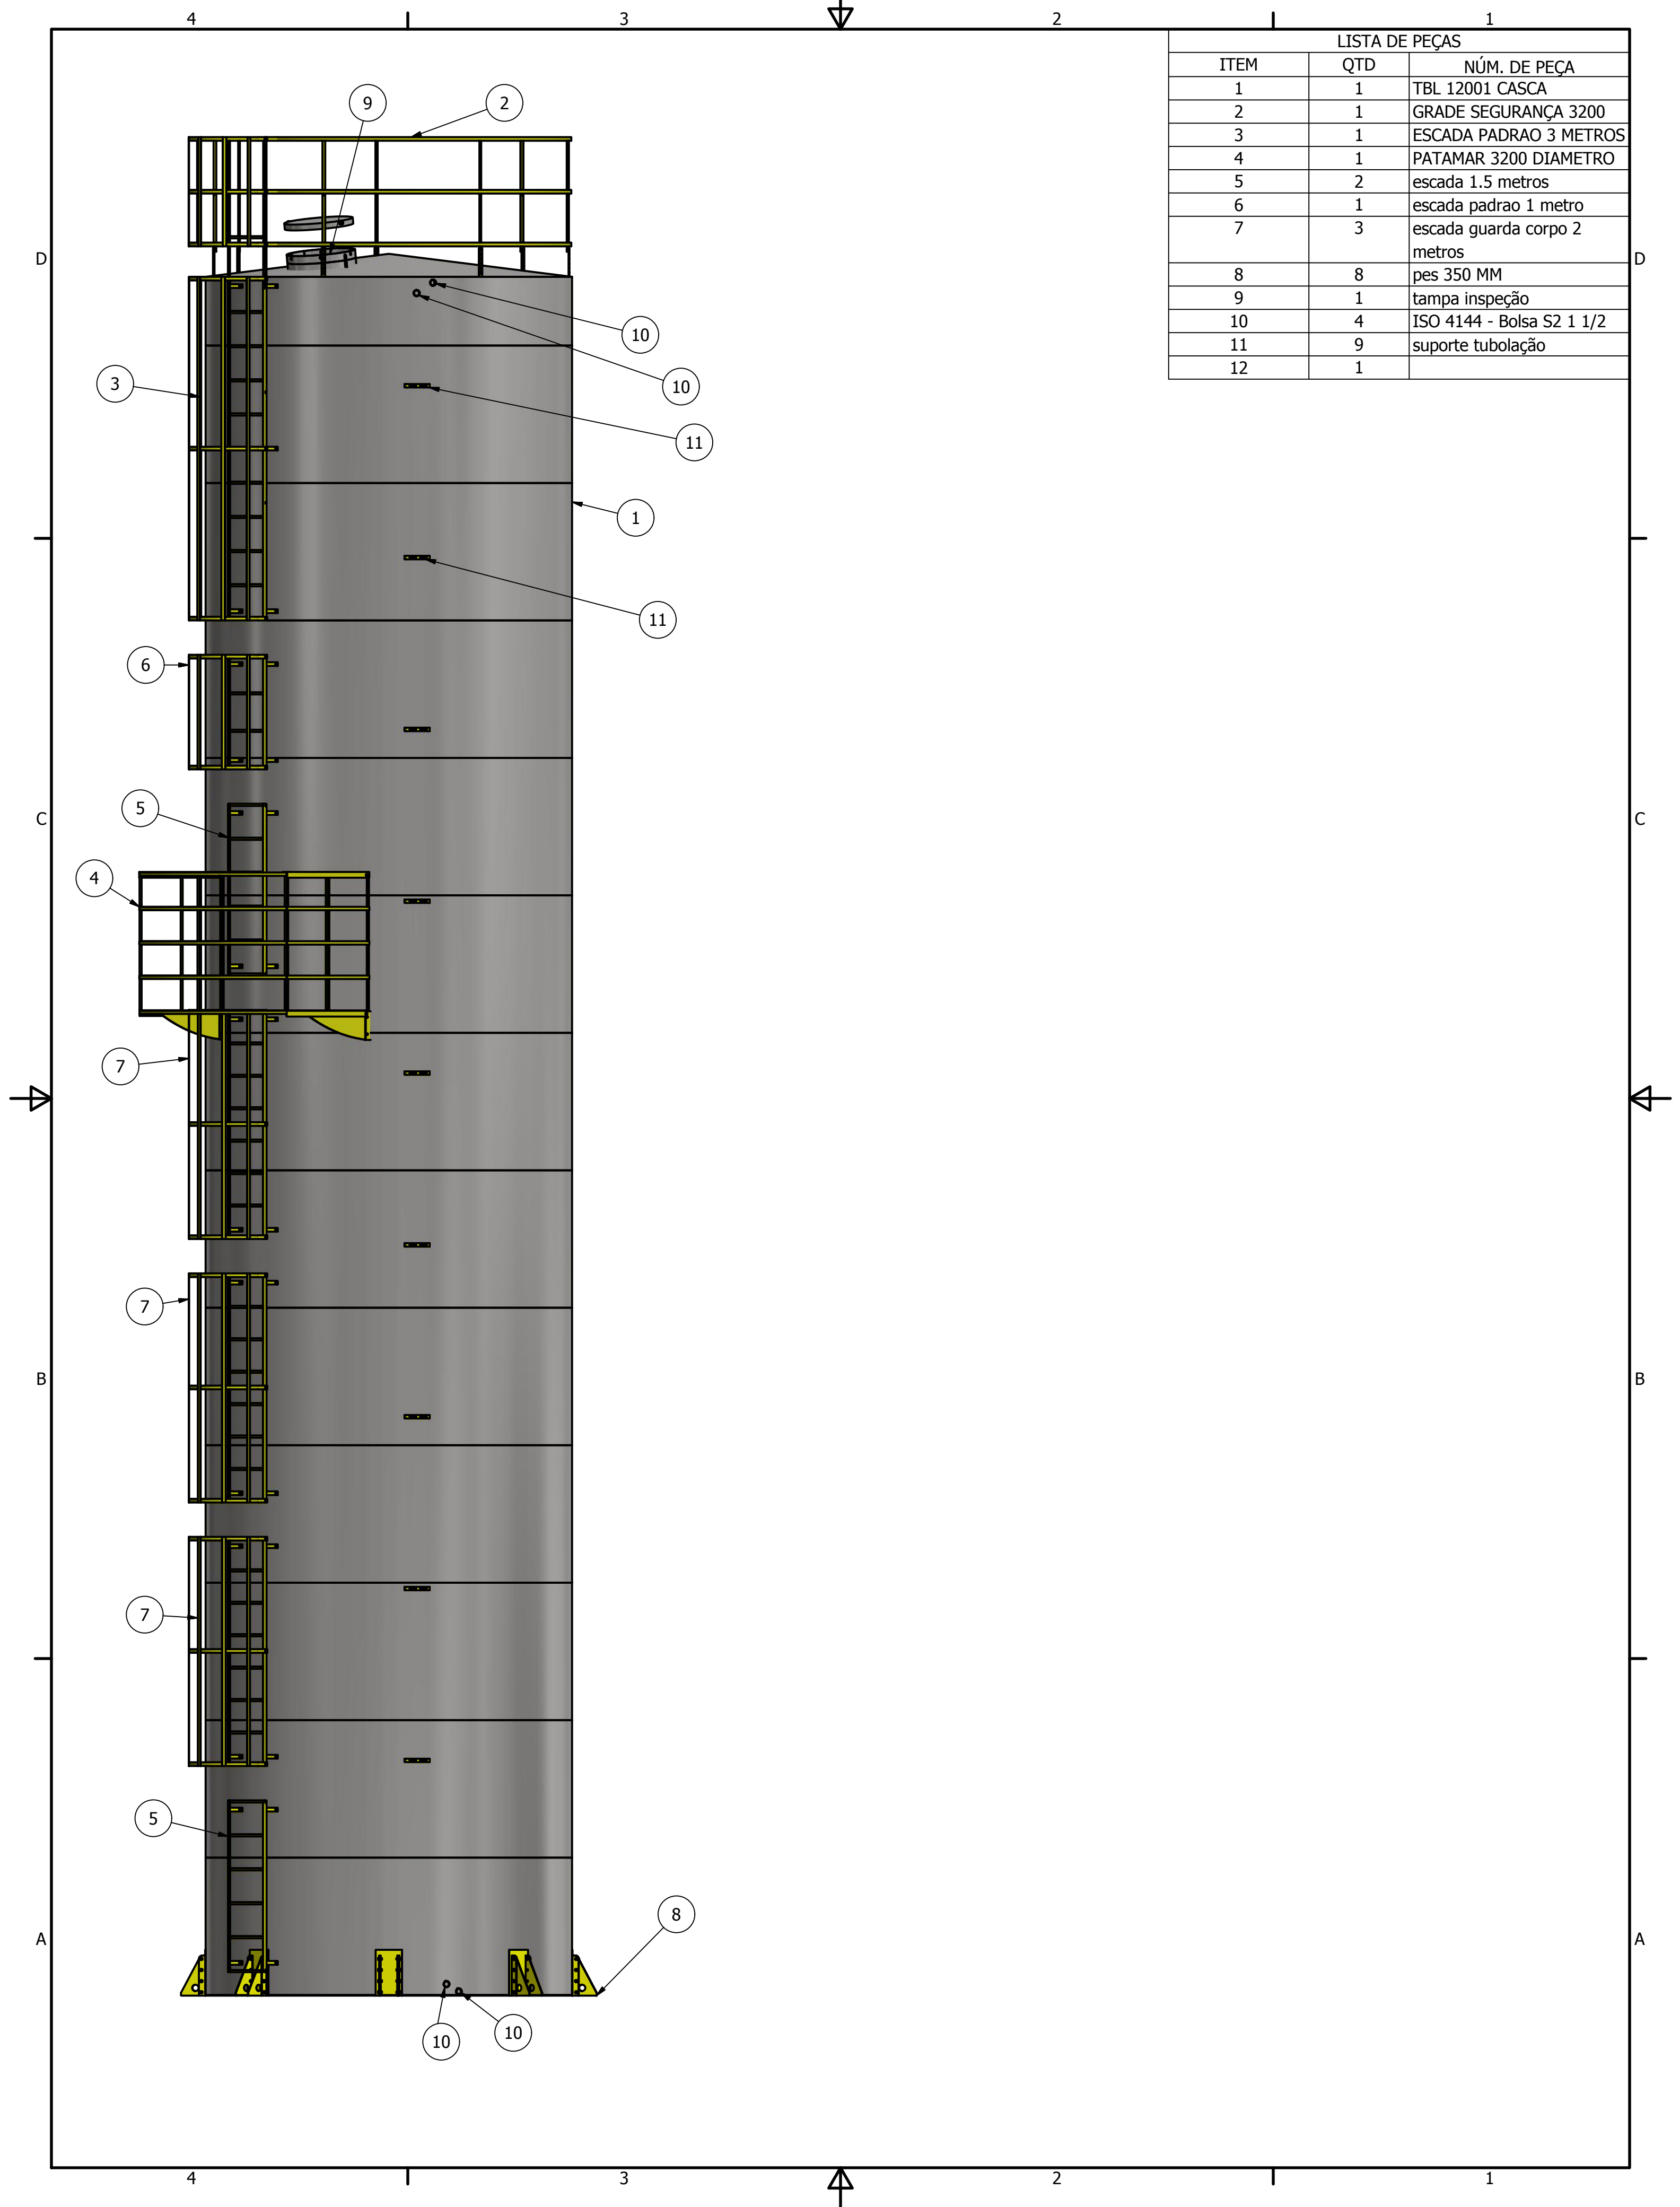

LISTA DE PEÇAS		
ITEM	QTD	NÚM. DE PEÇA
1	1	TBL 12001 CASCA
2	1	GRADE SEGURANÇA 3200
3	1	ESCADA PADRAO 3 METROS
4	1	PATAMAR 3200 DIAMETRO
5	2	escada 1.5 metros
6	1	escada padrao 1 metro
7	3	escada guarda corpo 2 metros
8	8	pes 350 MM
9	1	tampa inspeção
10	4	ISO 4144 - Bolsa S2 1 1/2
11	9	suporte tubolação
12	1	