

4

3

2

1

D

D

C

C

B

B

A

A

RESPIRO 22"

BOCA DE VISITA
(FLANGE Ø600.00)

ENTRADA 4"
(FLANGE)


EXTRAVASOR 4"
(FLANGE)

DRENO 4"
(FLANGE)

SAÍDA 4"
(FLANGE)

PROJETISTA
Erik Felipe

23/03/2021

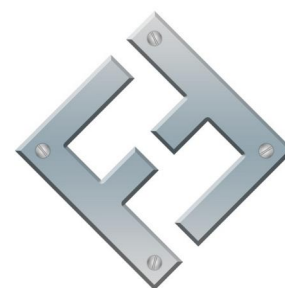

FAZFORTE

FAZ FORTE RESERVATORIOS METALICOS

NOME EMPRESA:

TBL 35006

SIZE
C

DWG NO

TBL 35006

REV

SCALE

SHEET 1 OF 7

RESPIRO 22"

BOCA DE VISITA
(FLANGE Ø600.00)


ENTRADA 4"
(FLANGE)
EXTRAVASOR 4"
(FLANGE)
SAÍDA 4"
(FLANGE)


DRENO 4"
(FLANGE)

CHAPA ANTI-VÓRTICE


RESPIRO 22"

BOCA DE VISITA
(FLANGE Ø600.00)

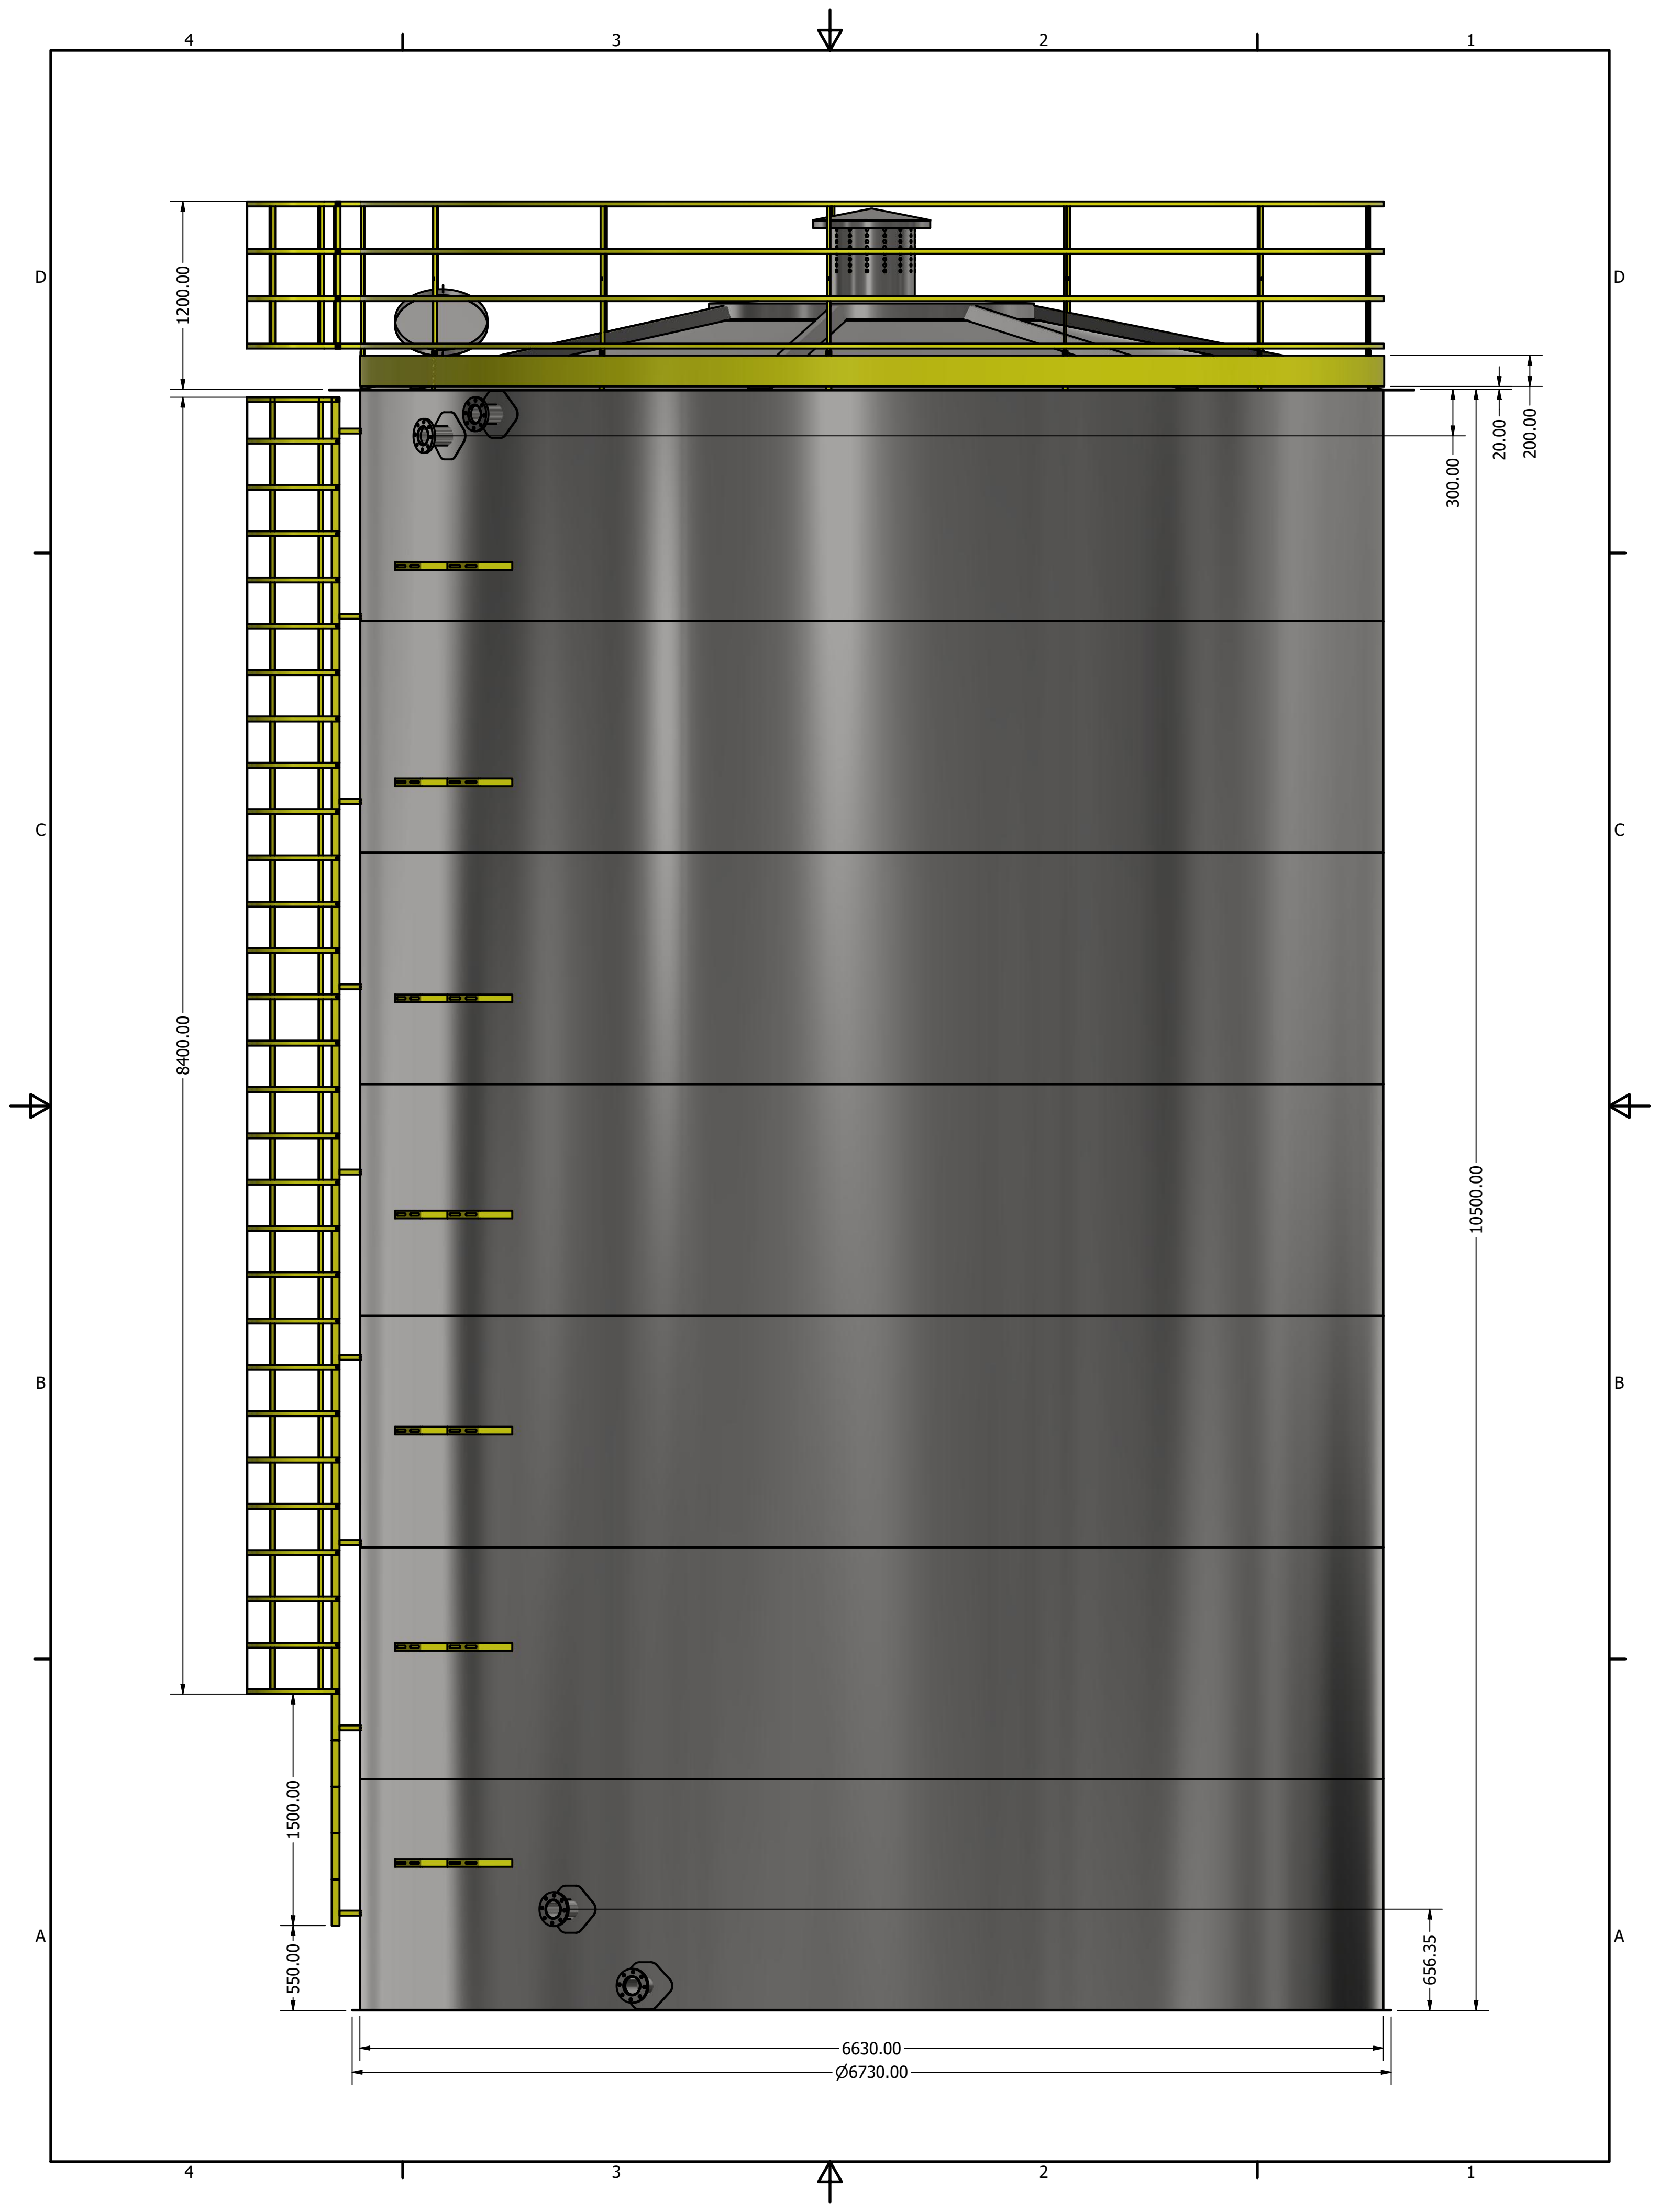

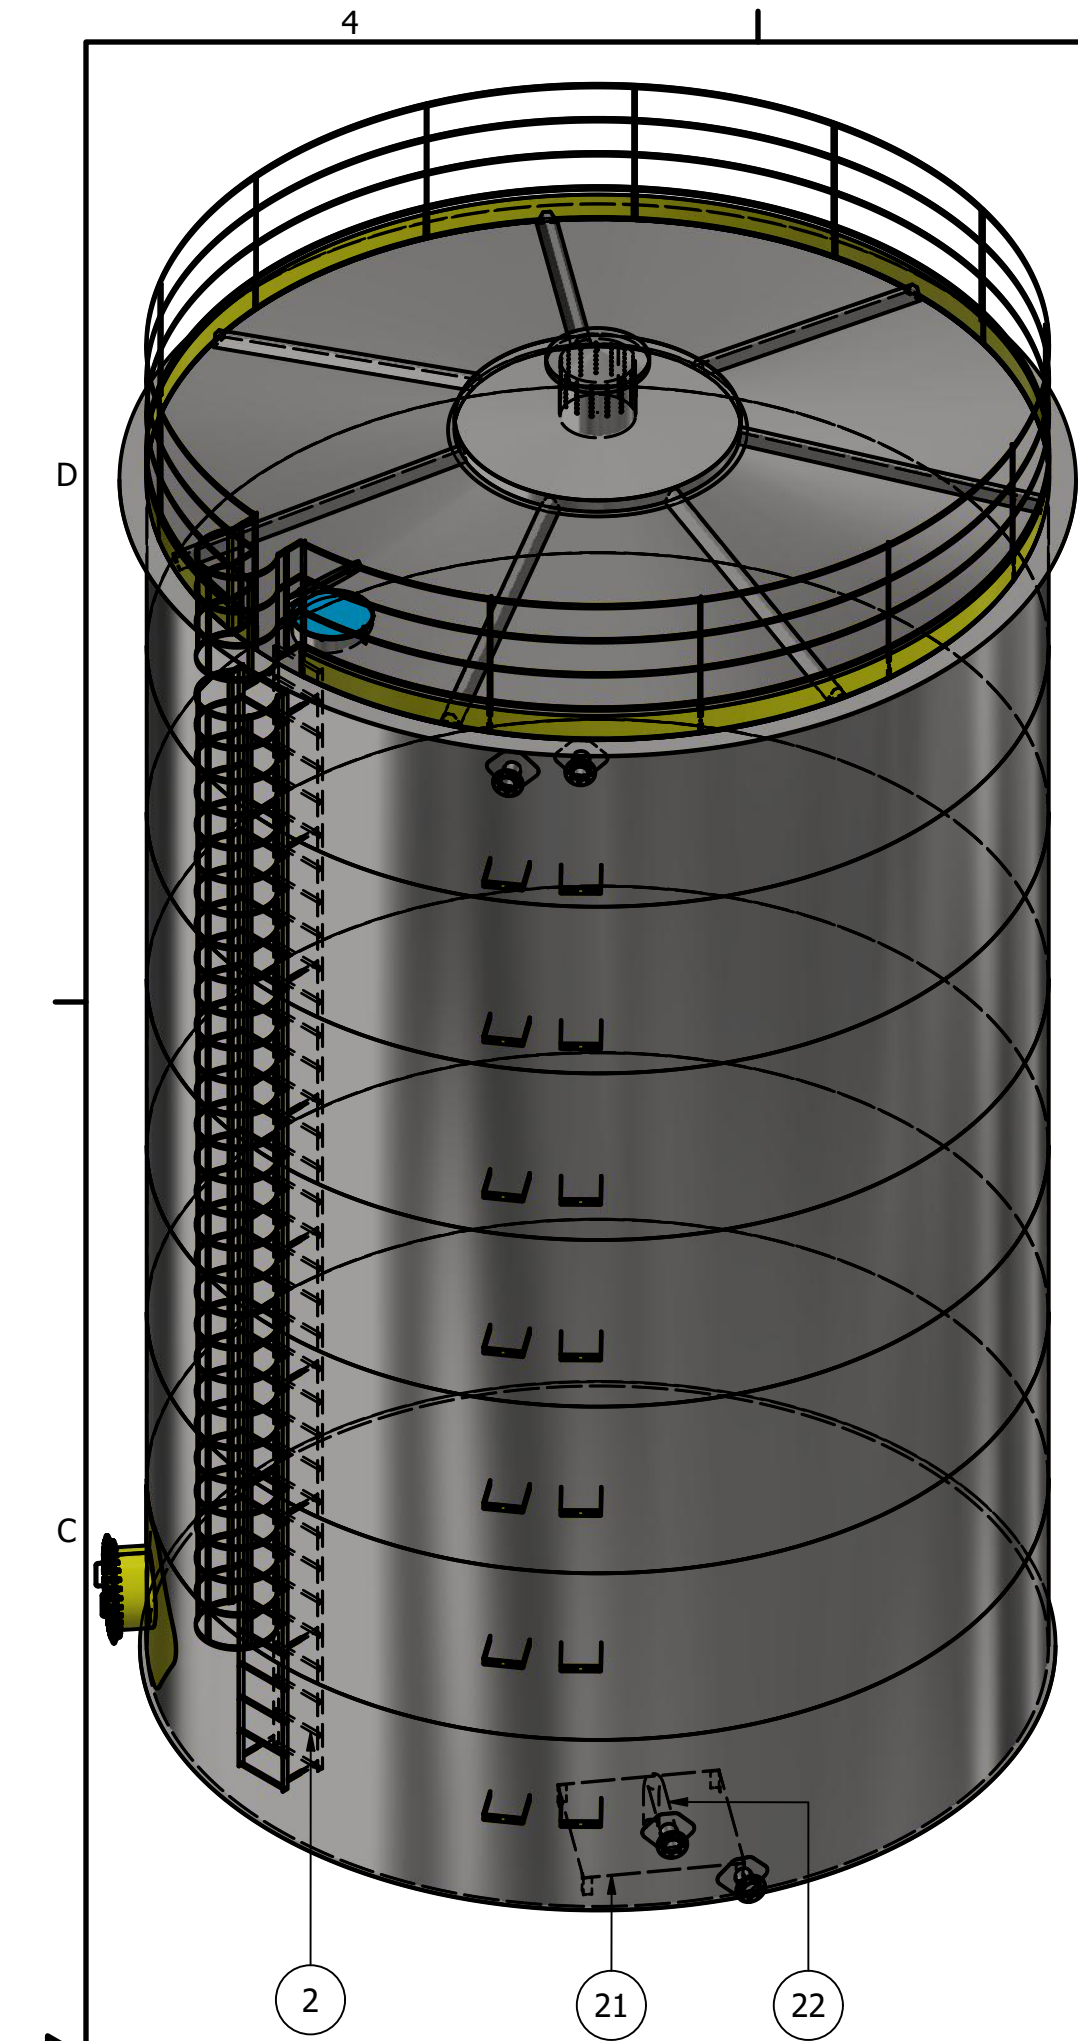

LISTA DE PEÇAS			
ITEM	QTD	NÚM. DE PEÇA	MASSA
2	38	Degrau sem guarda corpo	2,941 kg
3	28	Degrau com guarda corpo	4,817 kg
7	36	SUPORTE PARAFUSO ESCADA	0,120 kg
9	1	RESPIRO PADRÃO 22 POLEGADA	51,812 kg
10	1	PINGADEIRA #6.35	213,916 kg
12	1	RODAPE #3,00mm	96,086 kg
18	14	SUPORTE TUBO FLANGE	1,541 kg
21	1	CHAPA ANT-VÓRTICE #6.35	74,160 kg
22	1	TUBO CHAPA ANT-VÓRTICE	9,269 kg
23	4	FLANGE 4" ANSI B16.5	9,119 kg
24	1	GRADE DE SEGURANÇA Ø6630	90,666 kg
26	1	BOCA FLANGEADA Ø600	86,481 kg
27	1	TRAVAMENTO TETO	224,748 kg
28	1	BOCA DE VISITA TETO Ø600	10,452 kg
29	1	guarda corpo1	0,709 kg
30	2	DEGRAU	1,805 kg

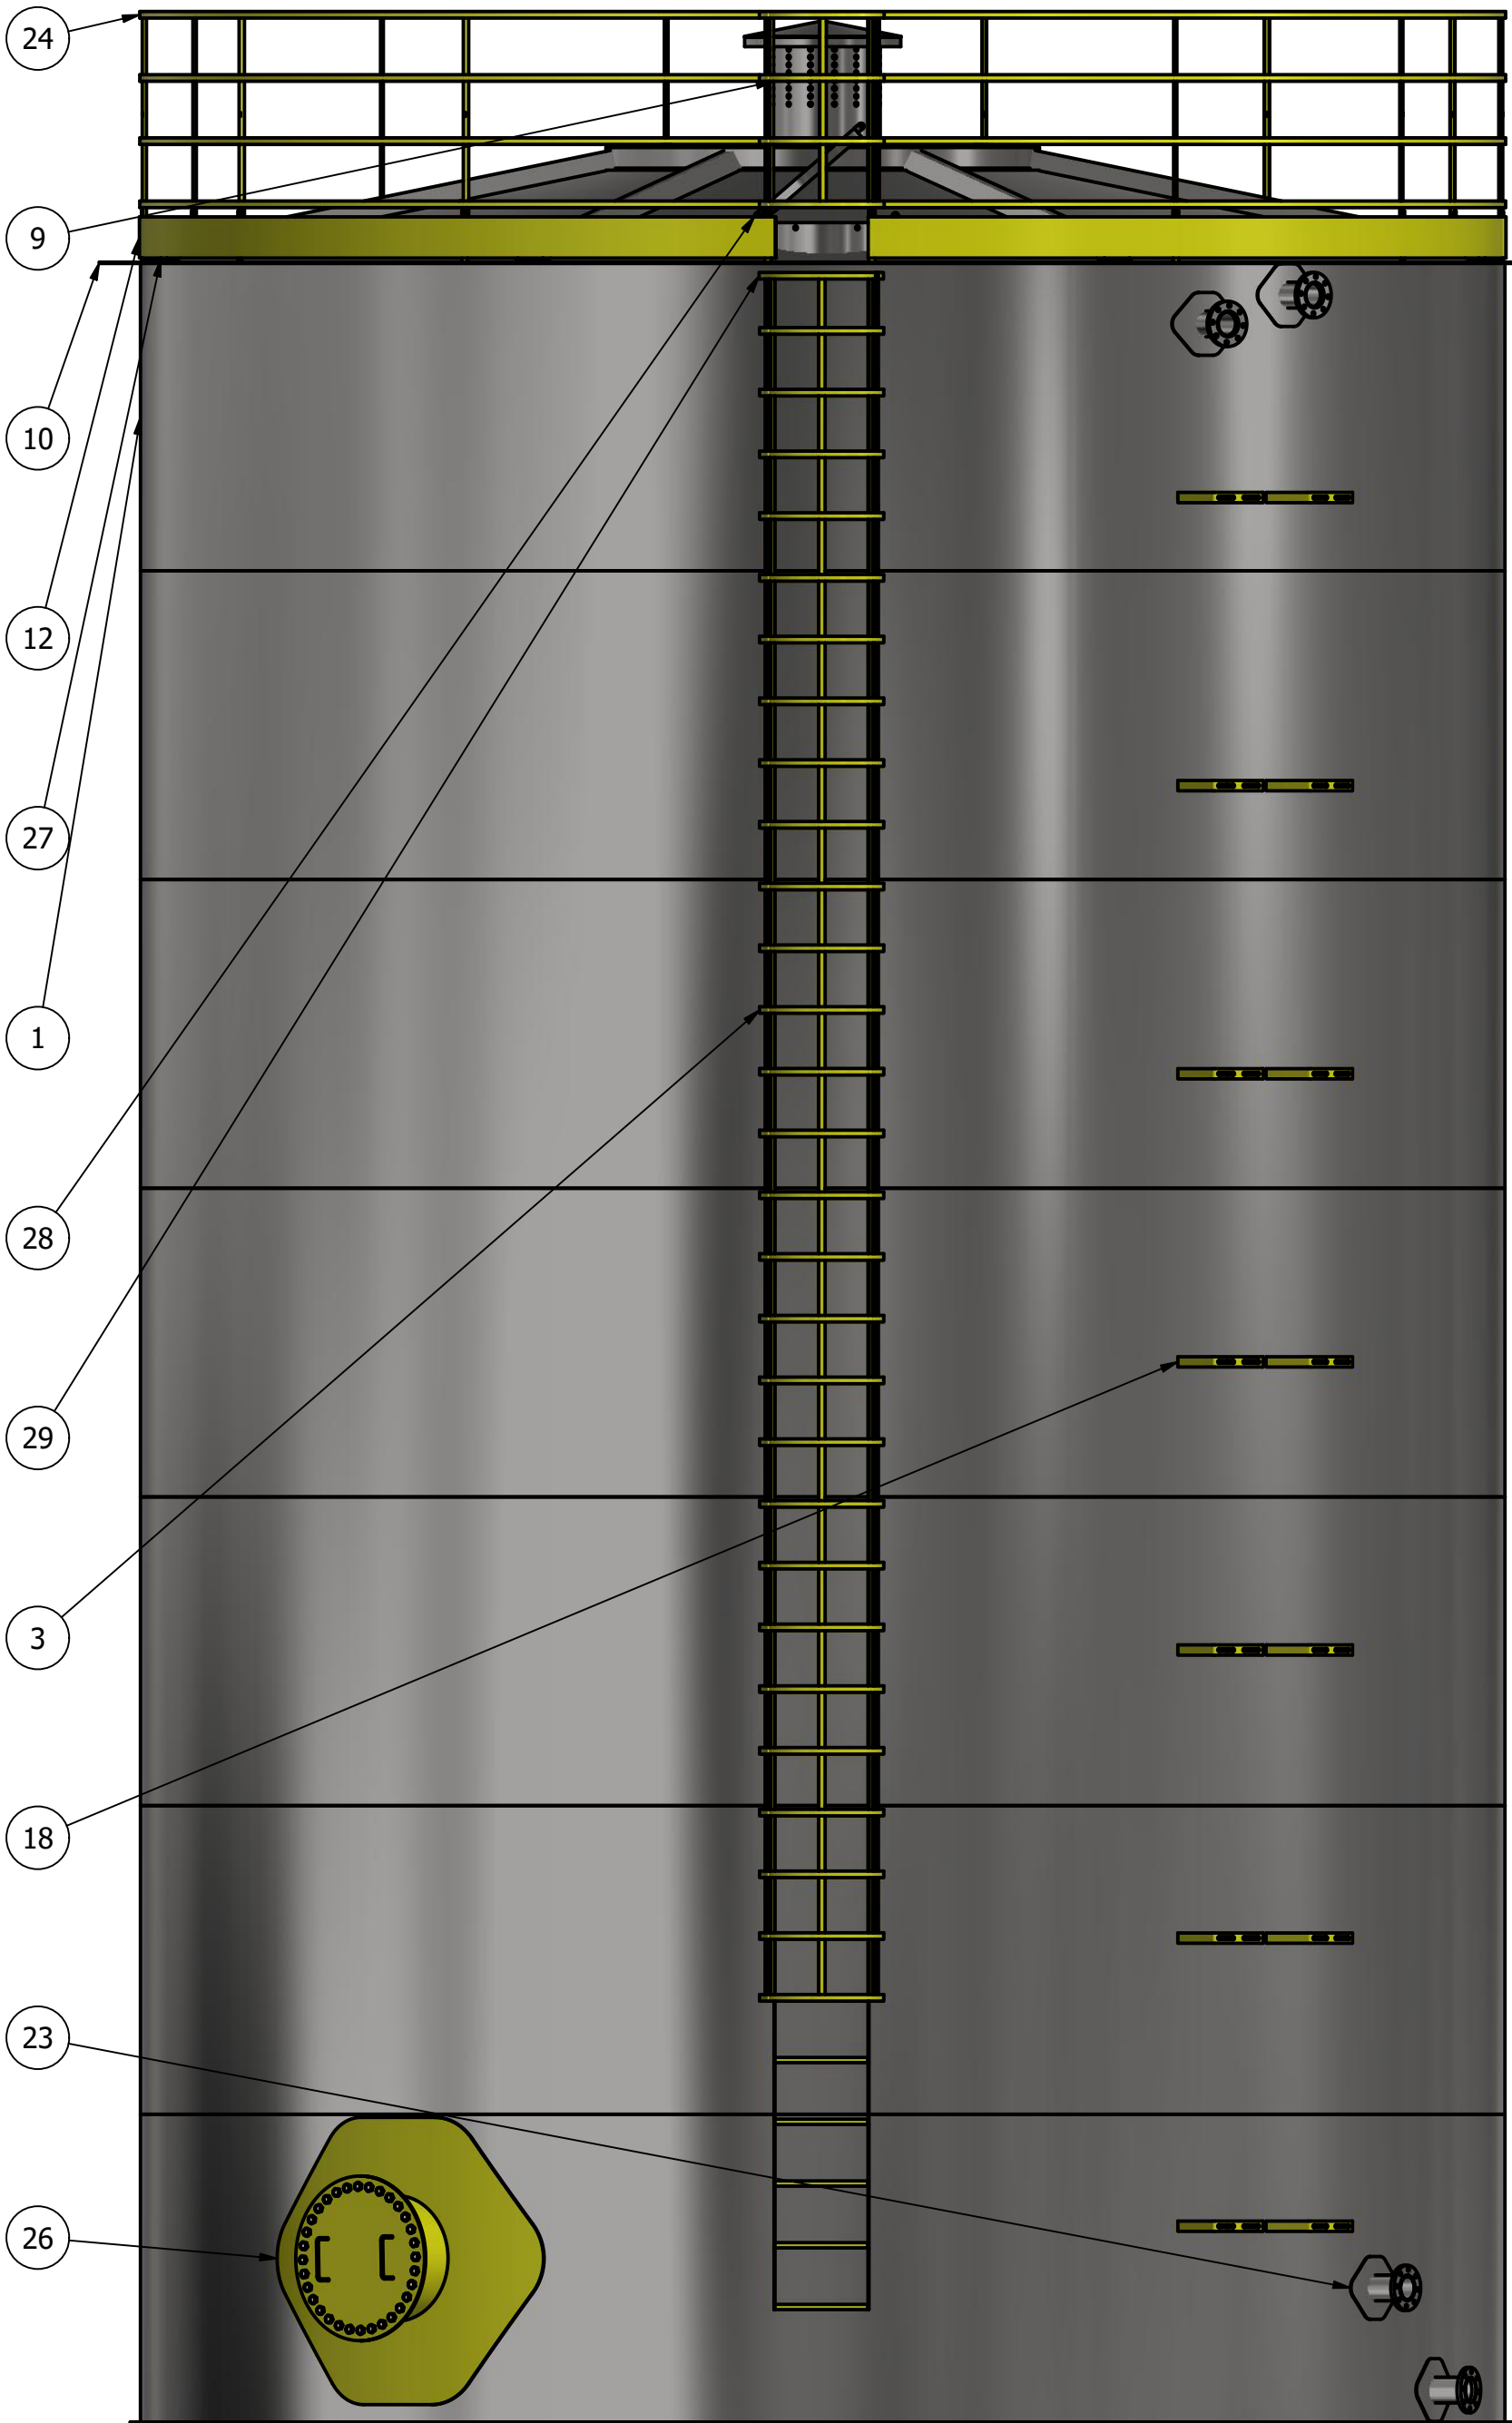

4

3

2

1

**ESPAÇAMENTO MÁXIMO DE 0,30m
ENTRE BARRAS VERTICAIS**

NORMA TÉCNICA NR-12.
VERIFIQUE EM ITEM DE NOTA:
12.76.1:
a) possuir barras verticais com espaçamento máximo de 0,30m entre si;

**ESPAÇAMENTO MÁXIMO
ENTRE AROS DE 0,30m**

NORMA TÉCNICA NR-12.
VERIFIQUE EM ITEM DE NOTA:
12.76 As escadas fixas do tipo marinheiro devem ter:
h) espaçamento entre barras horizontais de 0,25m a 0,30m;

AROS

BARRA CHATA 1 ¼" #3,17mm

BARRAS VERTICAIS

BARRA CHATA 1 ¼" #3,17mm

NORMA TÉCNICA NR-12.
VERIFIQUE EM ITEM DE NOTA:
12.76 As escadas fixas do tipo marinheiro devem ter:
a)dimensionamento, construção e fixação seguras e resistentes,
de forma a suportar os esforços solicitantes;
b)constituição de materiais ou revestimentos resistentes a intempéries e corrosão,
caso estejam expostas em ambiente externo ou corrosivo;



AÇO DE CONSTRUÇÃO (VERGALHÃO) 1"
(Conforme foto acima, onde as ranhura funciona como antiderrapante)

NORMA TÉCNICA NR-12.
VERIFIQUE EM ITEM DE NOTA:
12.76 As escadas fixas do tipo marinheiro devem ter:
k) barras horizontais de 0,025m a 0,038m (trinta e oito milímetros) de diâmetro;
l) barras horizontais com superfícies, formas ou ranhuras a fim de prevenir deslizamentos;

BARRA CHATA 50,8mm #4,75mm

NORMA TÉCNICA NR-12.
VERIFIQUE EM ITEM DE NOTA:
12.76 As escadas fixas do tipo marinheiro devem ter:
i) espaçamento entre o piso da máquina ou da edificação e a primeira barra não superior a 0,55m;

D

D

C

C

B

B

A

A

