


RESPIRO 4"


EXTRAVASOR 1 1/2"

ENTRADA 1 1/2"

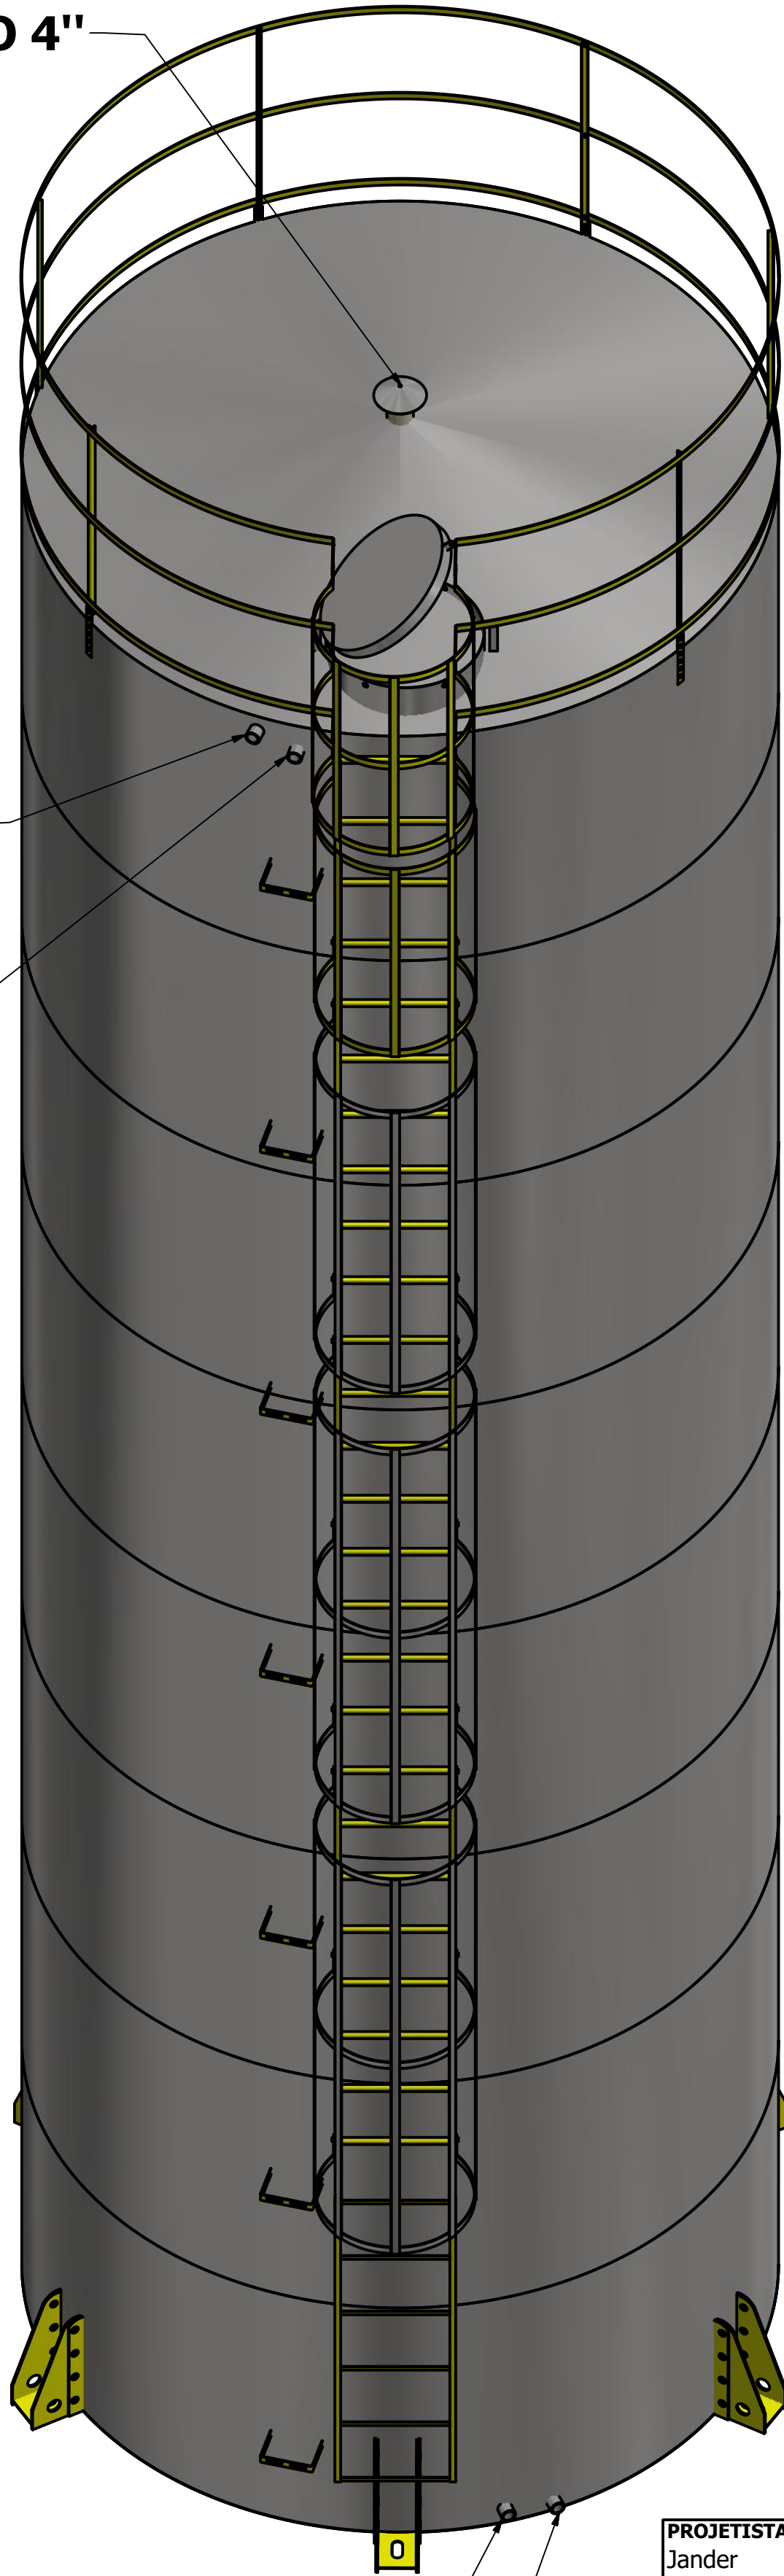

SAÍDA 1 1/2"

DRENO 1 1/2"

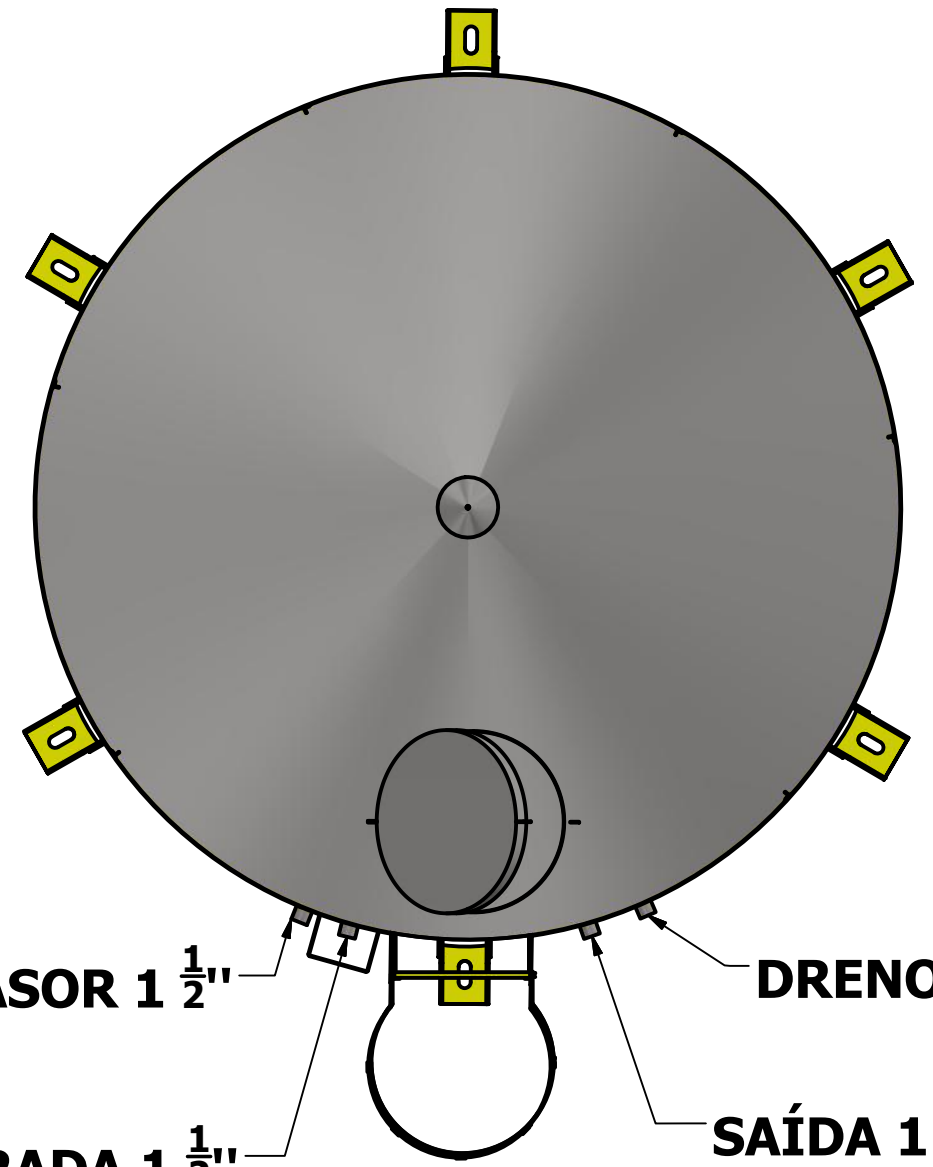



EXTRAVASOR 1 1/2"


ENTRADA 1 1/2"

DRENO 1 1/2"

SAÍDA 1 1/2"

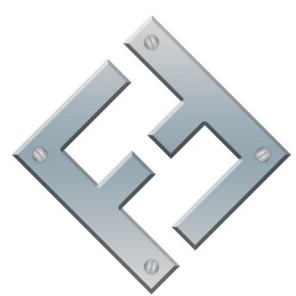PROJETISTA Jander		09/05/2017		FAZ FORTE RESERVATORIOS METALICOS	
 FAZFORTE		NOME EMPRESA: TBL 6004			
		SIZE C	DWG NO TBL 60 M ³		REV
SCALE				SHEET 1 OF 4	

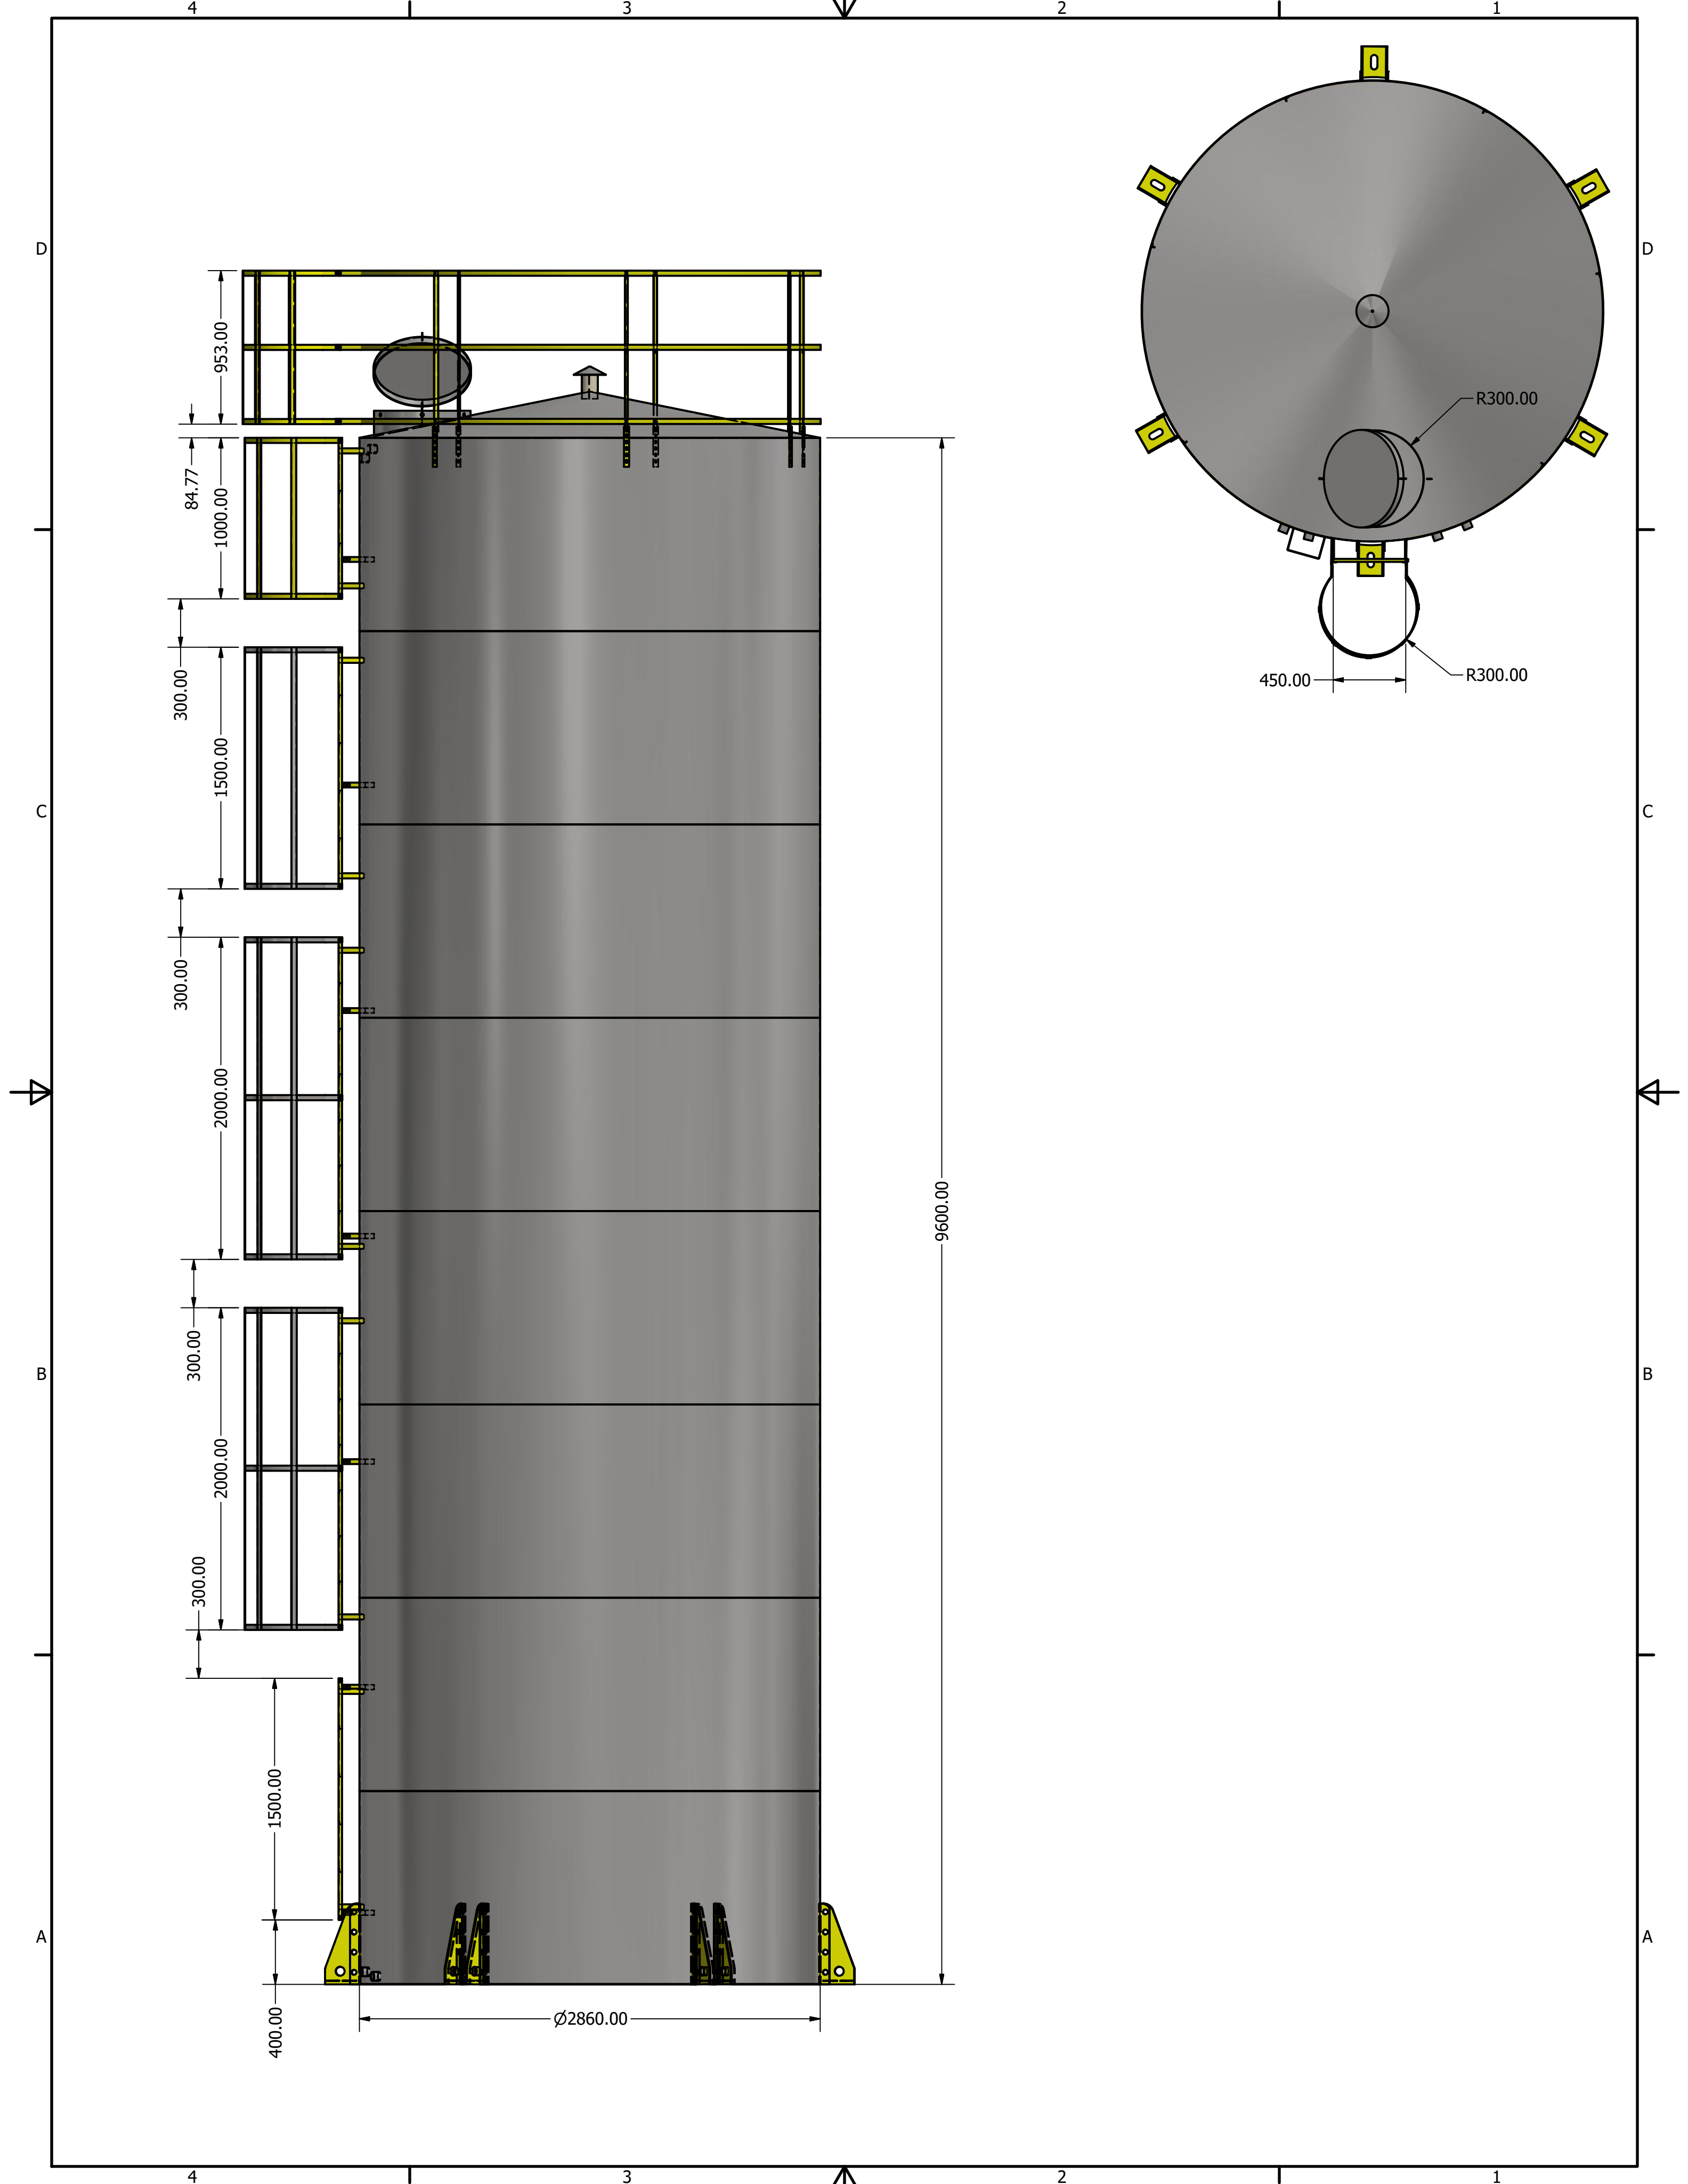

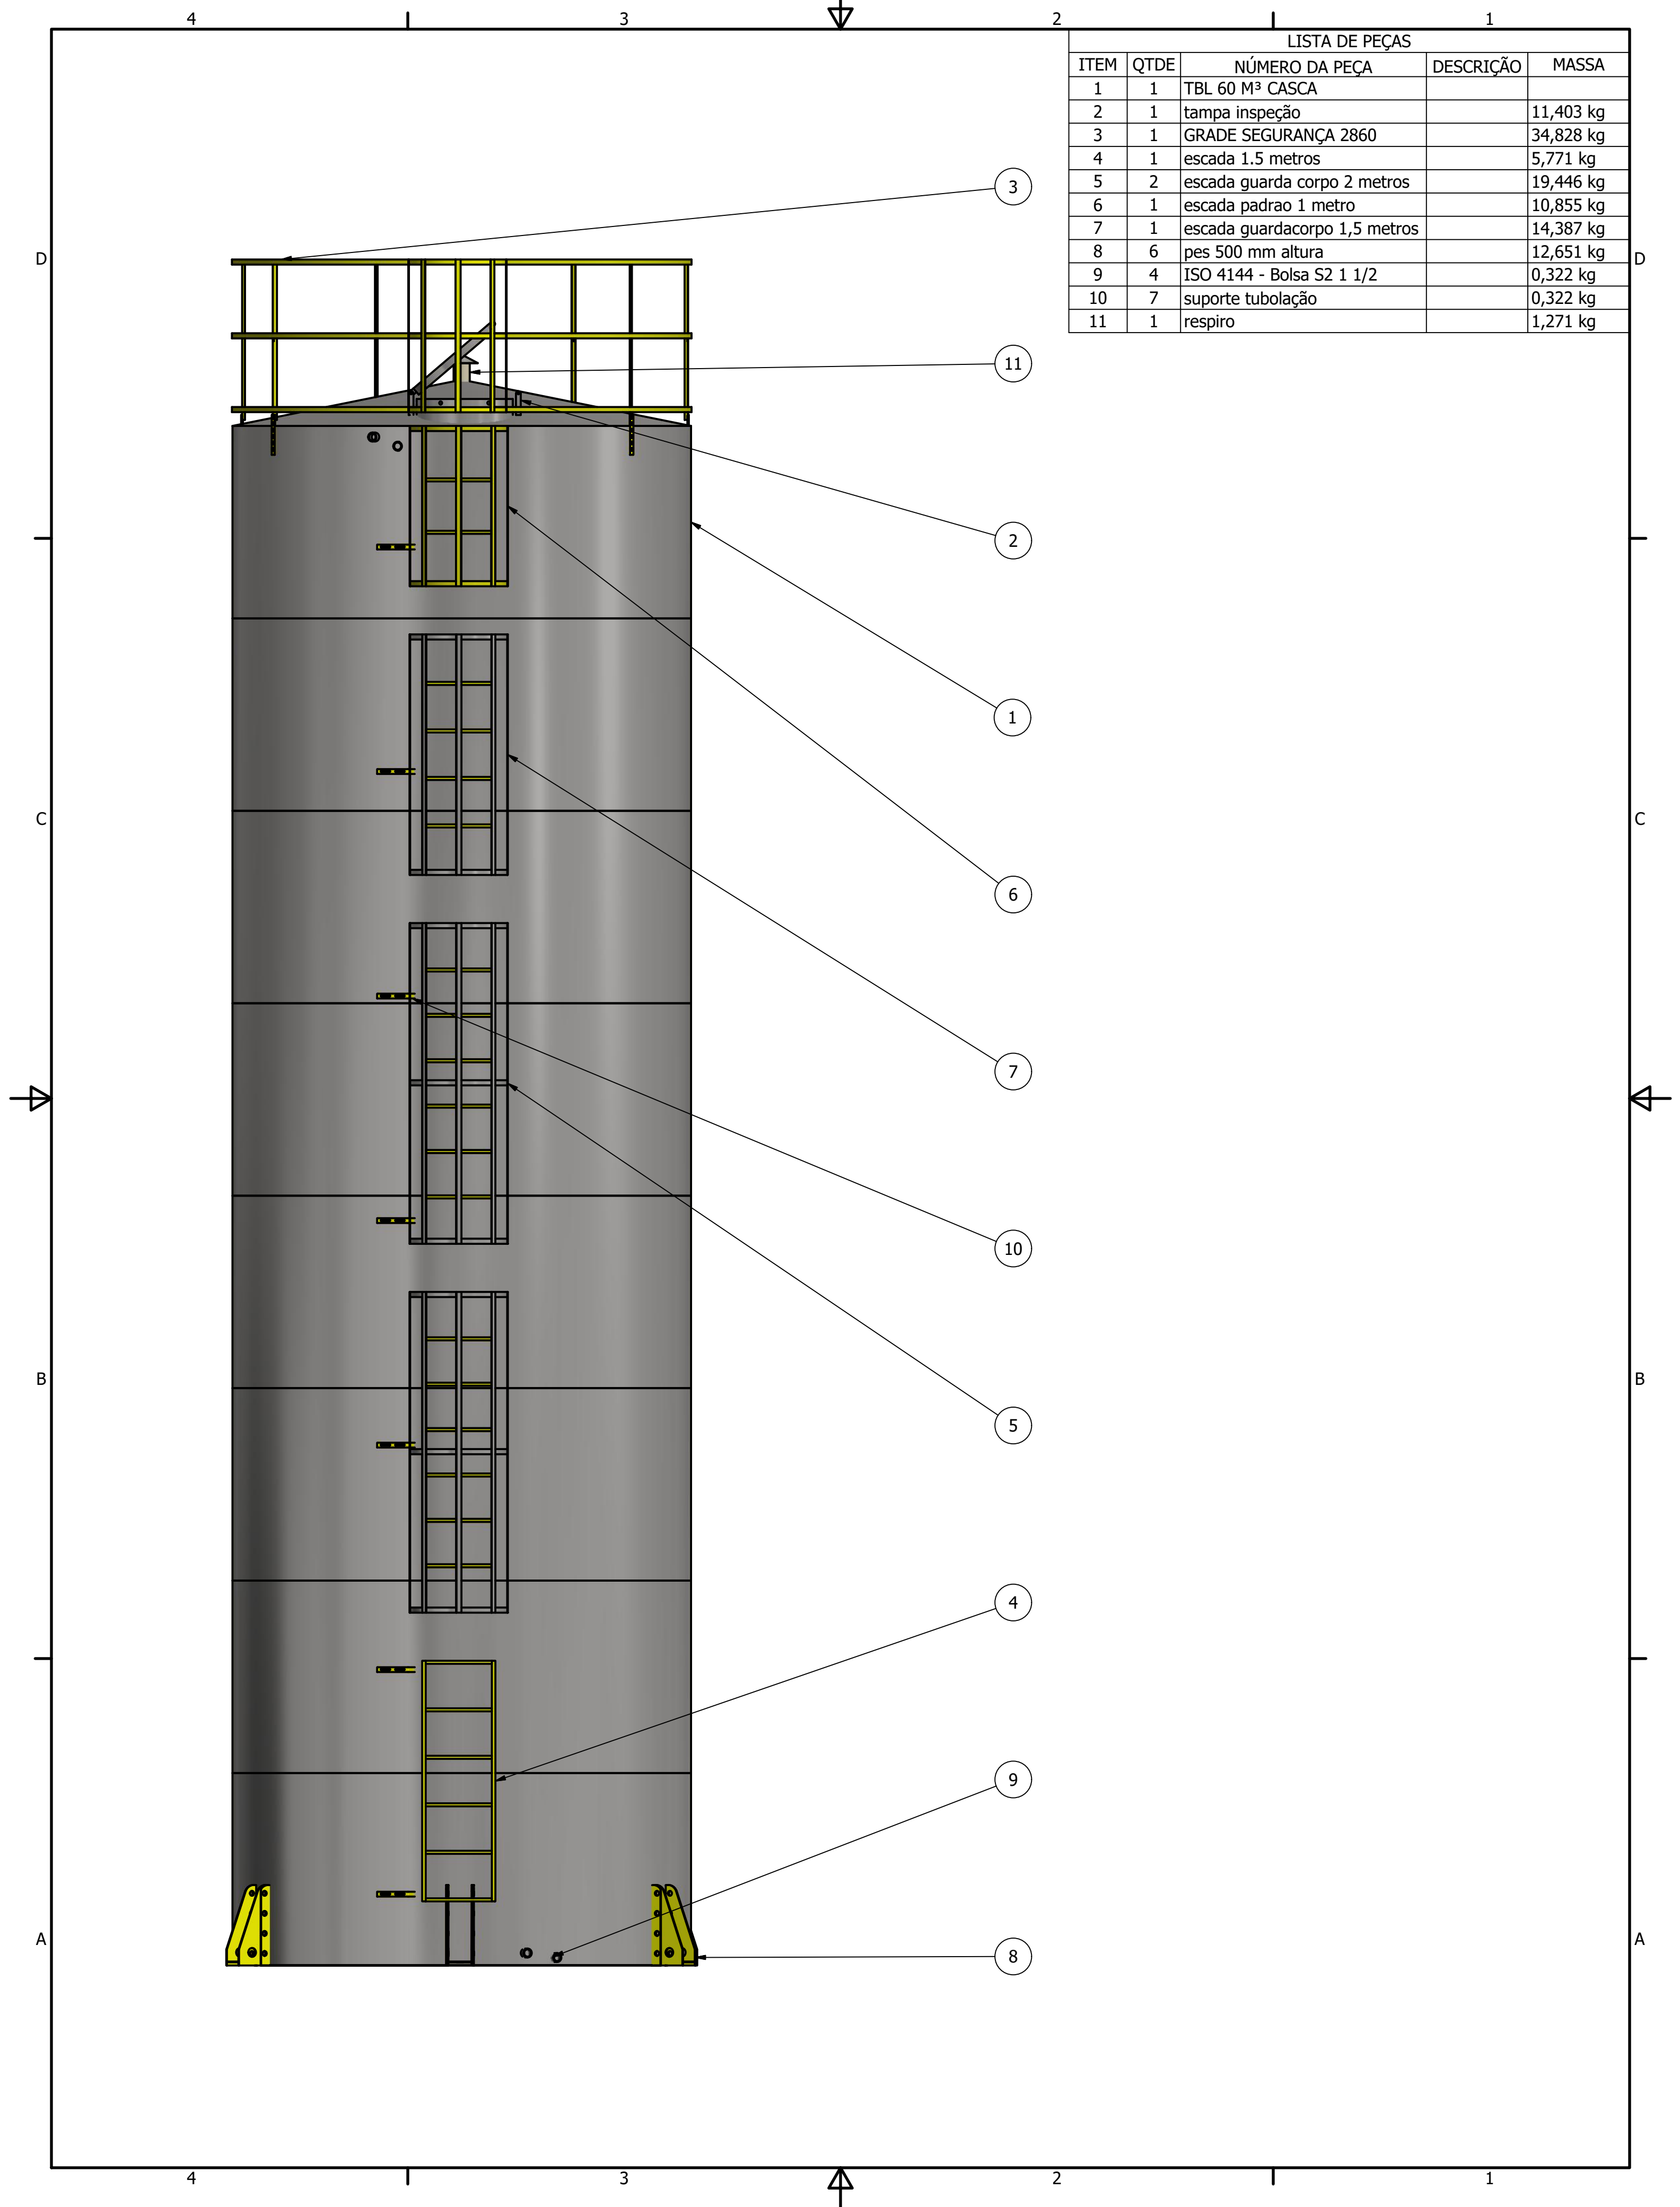

LISTA DE PEÇAS

ITEM	QTDE	NÚMERO DA PEÇA	DESCRIÇÃO	MASSA
1	1	TBL 60 M³ CASCA		
2	1	tampa inspeção		11,403 kg
3	1	GRADE SEGURANÇA 2860		34,828 kg
4	1	escada 1.5 metros		5,771 kg
5	2	escada guarda corpo 2 metros		19,446 kg
6	1	escada padrao 1 metro		10,855 kg
7	1	escada guardacorpo 1,5 metros		14,387 kg
8	6	pes 500 mm altura		12,651 kg
9	4	ISO 4144 - Bolsa S2 1 1/2		0,322 kg
10	7	suporte tubolação		0,322 kg
11	1	respiro		1,271 kg