


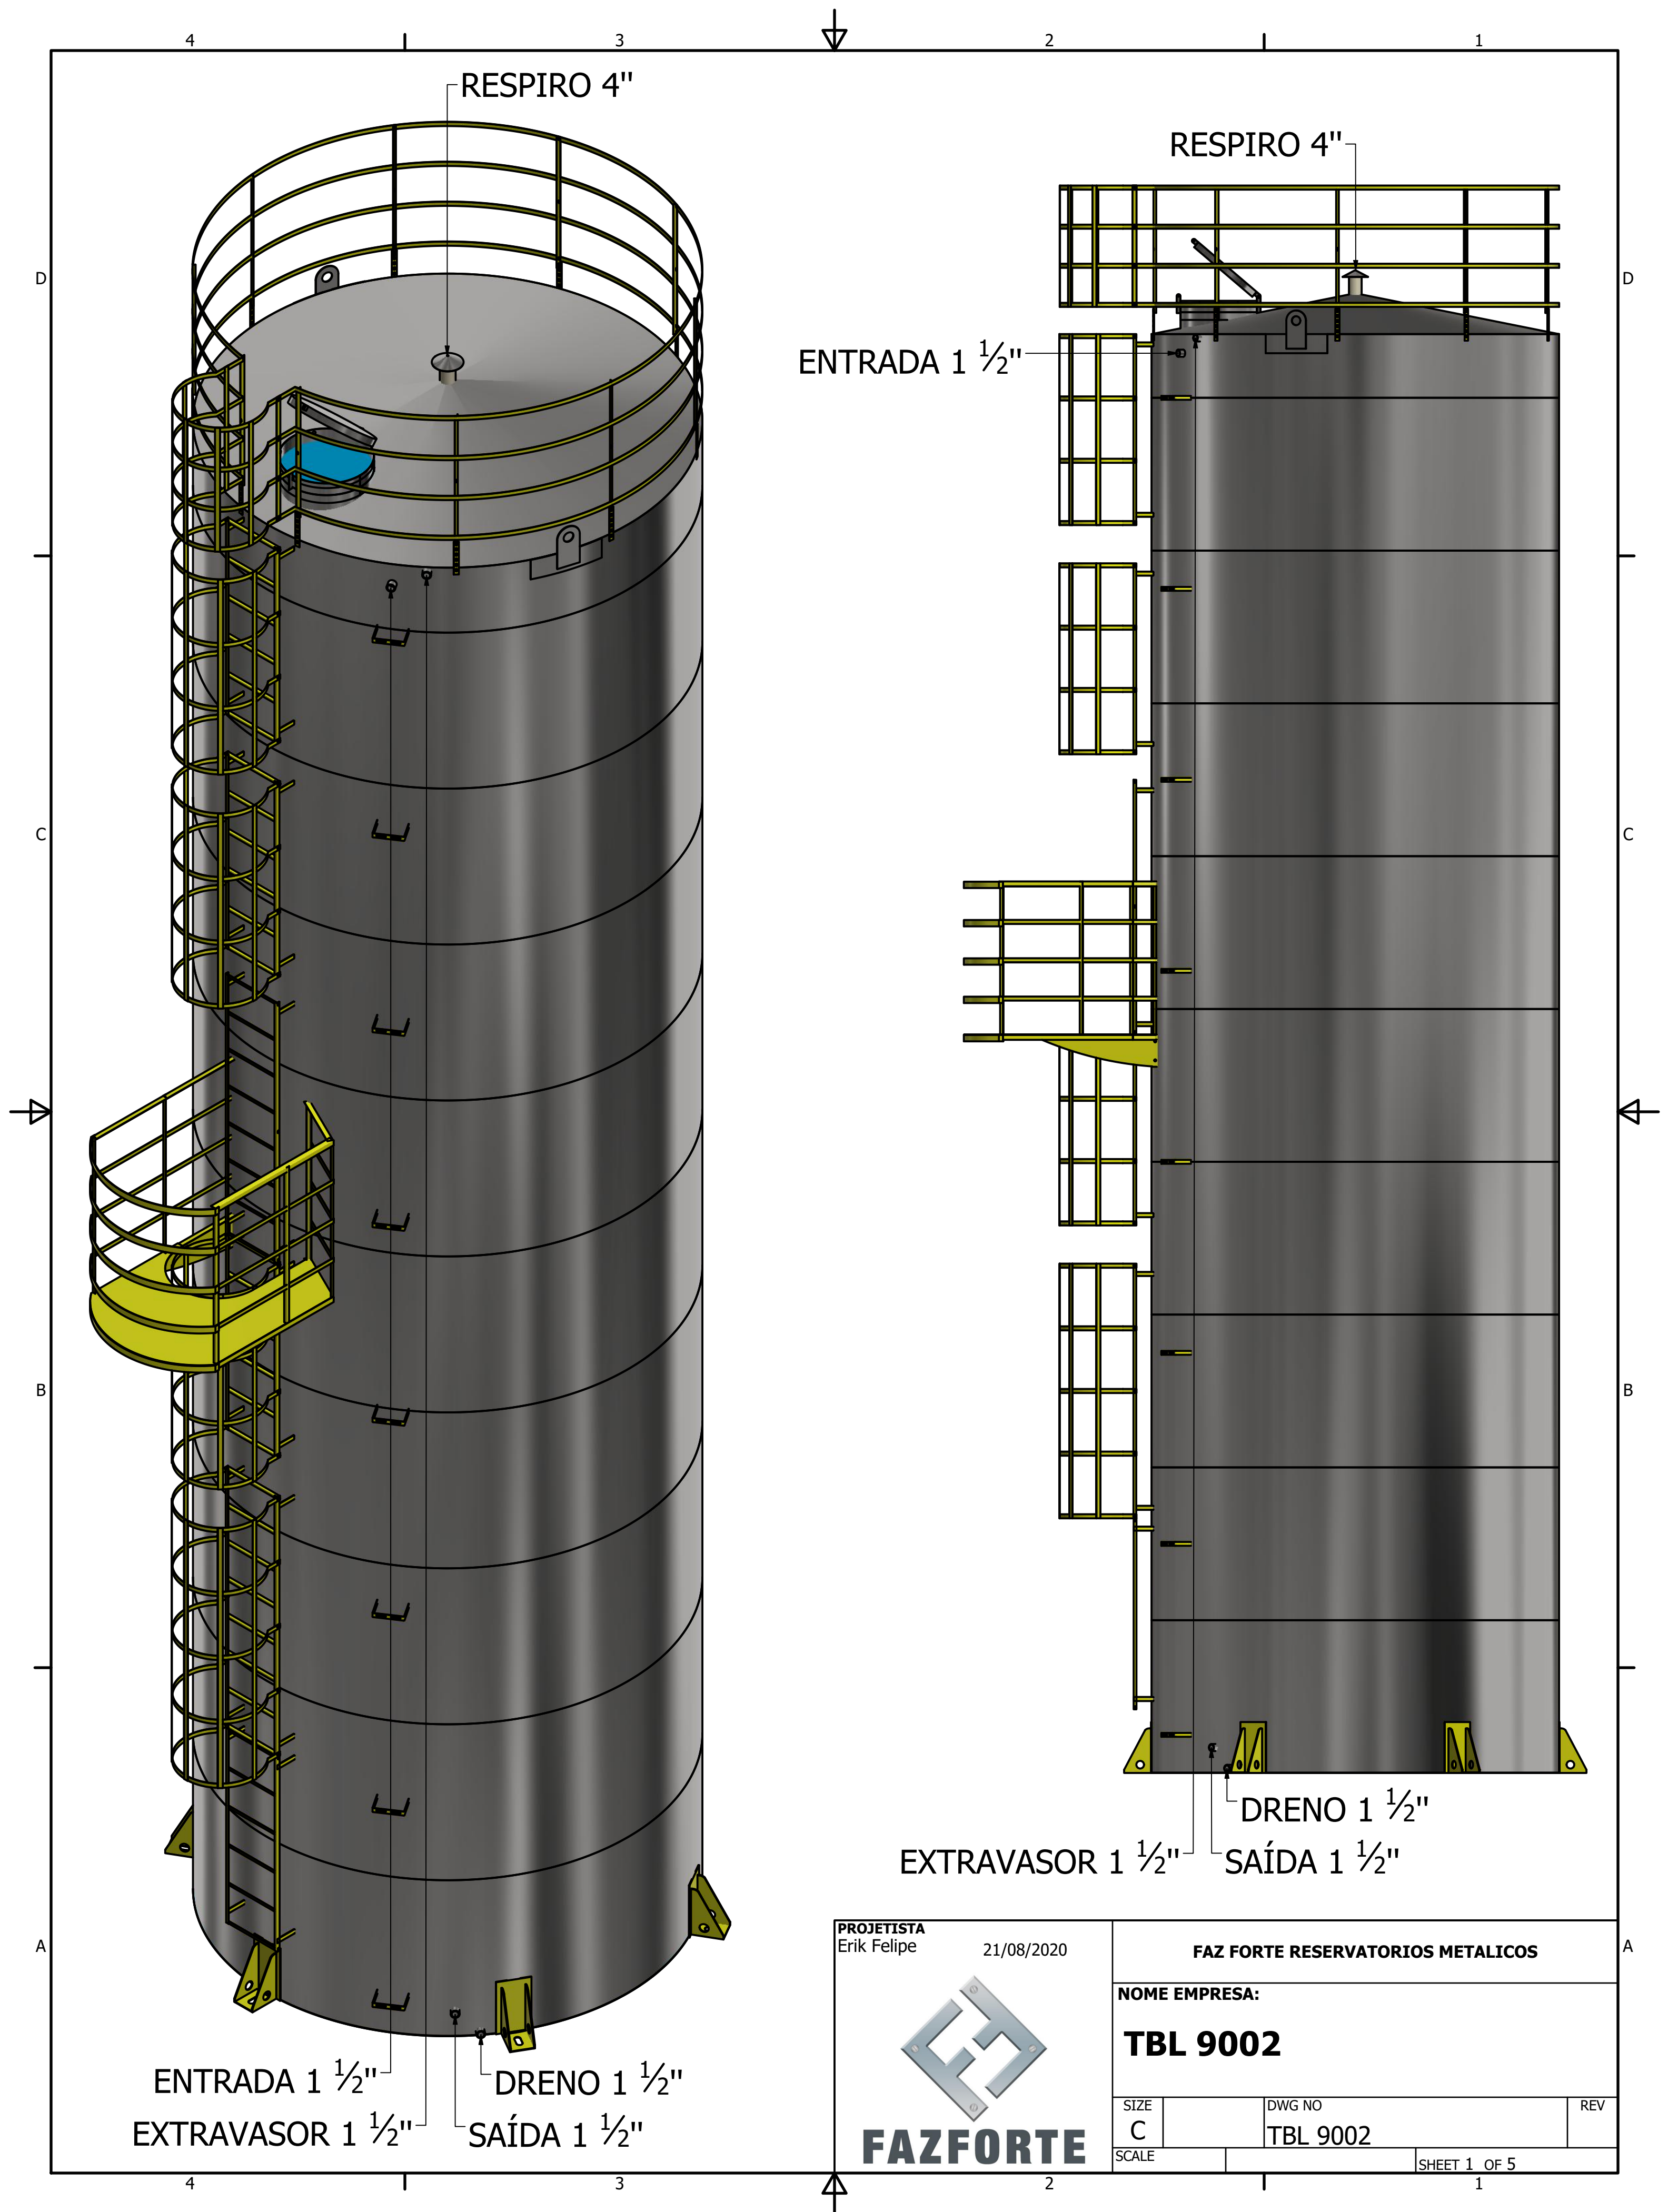

RESPIRO 4"

RESPIRO 4"

ENTRADA 1 1/2"

DRENO 1 1/2"

EXTRAVASOR 1 1/2"

SAÍDA 1 1/2"

ENTRADA 1 1/2"

DRENO 1 1/2"


EXTRAVASOR 1 1/2"

SAÍDA 1 1/2"

PROJETISTA

Erik Felipe

21/08/2020

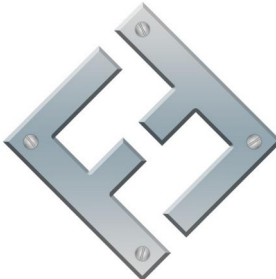

FAZFORTE

FAZ FORTE RESERVATORIOS METALICOS

NOME EMPRESA:

TBL 9002

SIZE

C

DWG NO

TBL 9002

REV

SCALE

SHEET 1 OF 5

4

3

2

1

D

D

C

C

B

B

A

A

4

3

2

1

RESPIRO 4"

DRENO 1 1/2"

SAÍDA 1 1/2"

EXTRAVASOR 1 1/2"


ENTRADA 1 1/2"


ENTRADA 1 1/2"

EXTRAVASOR 1 1/2"

SAÍDA 1 1/2"

DRENO 1 1/2"

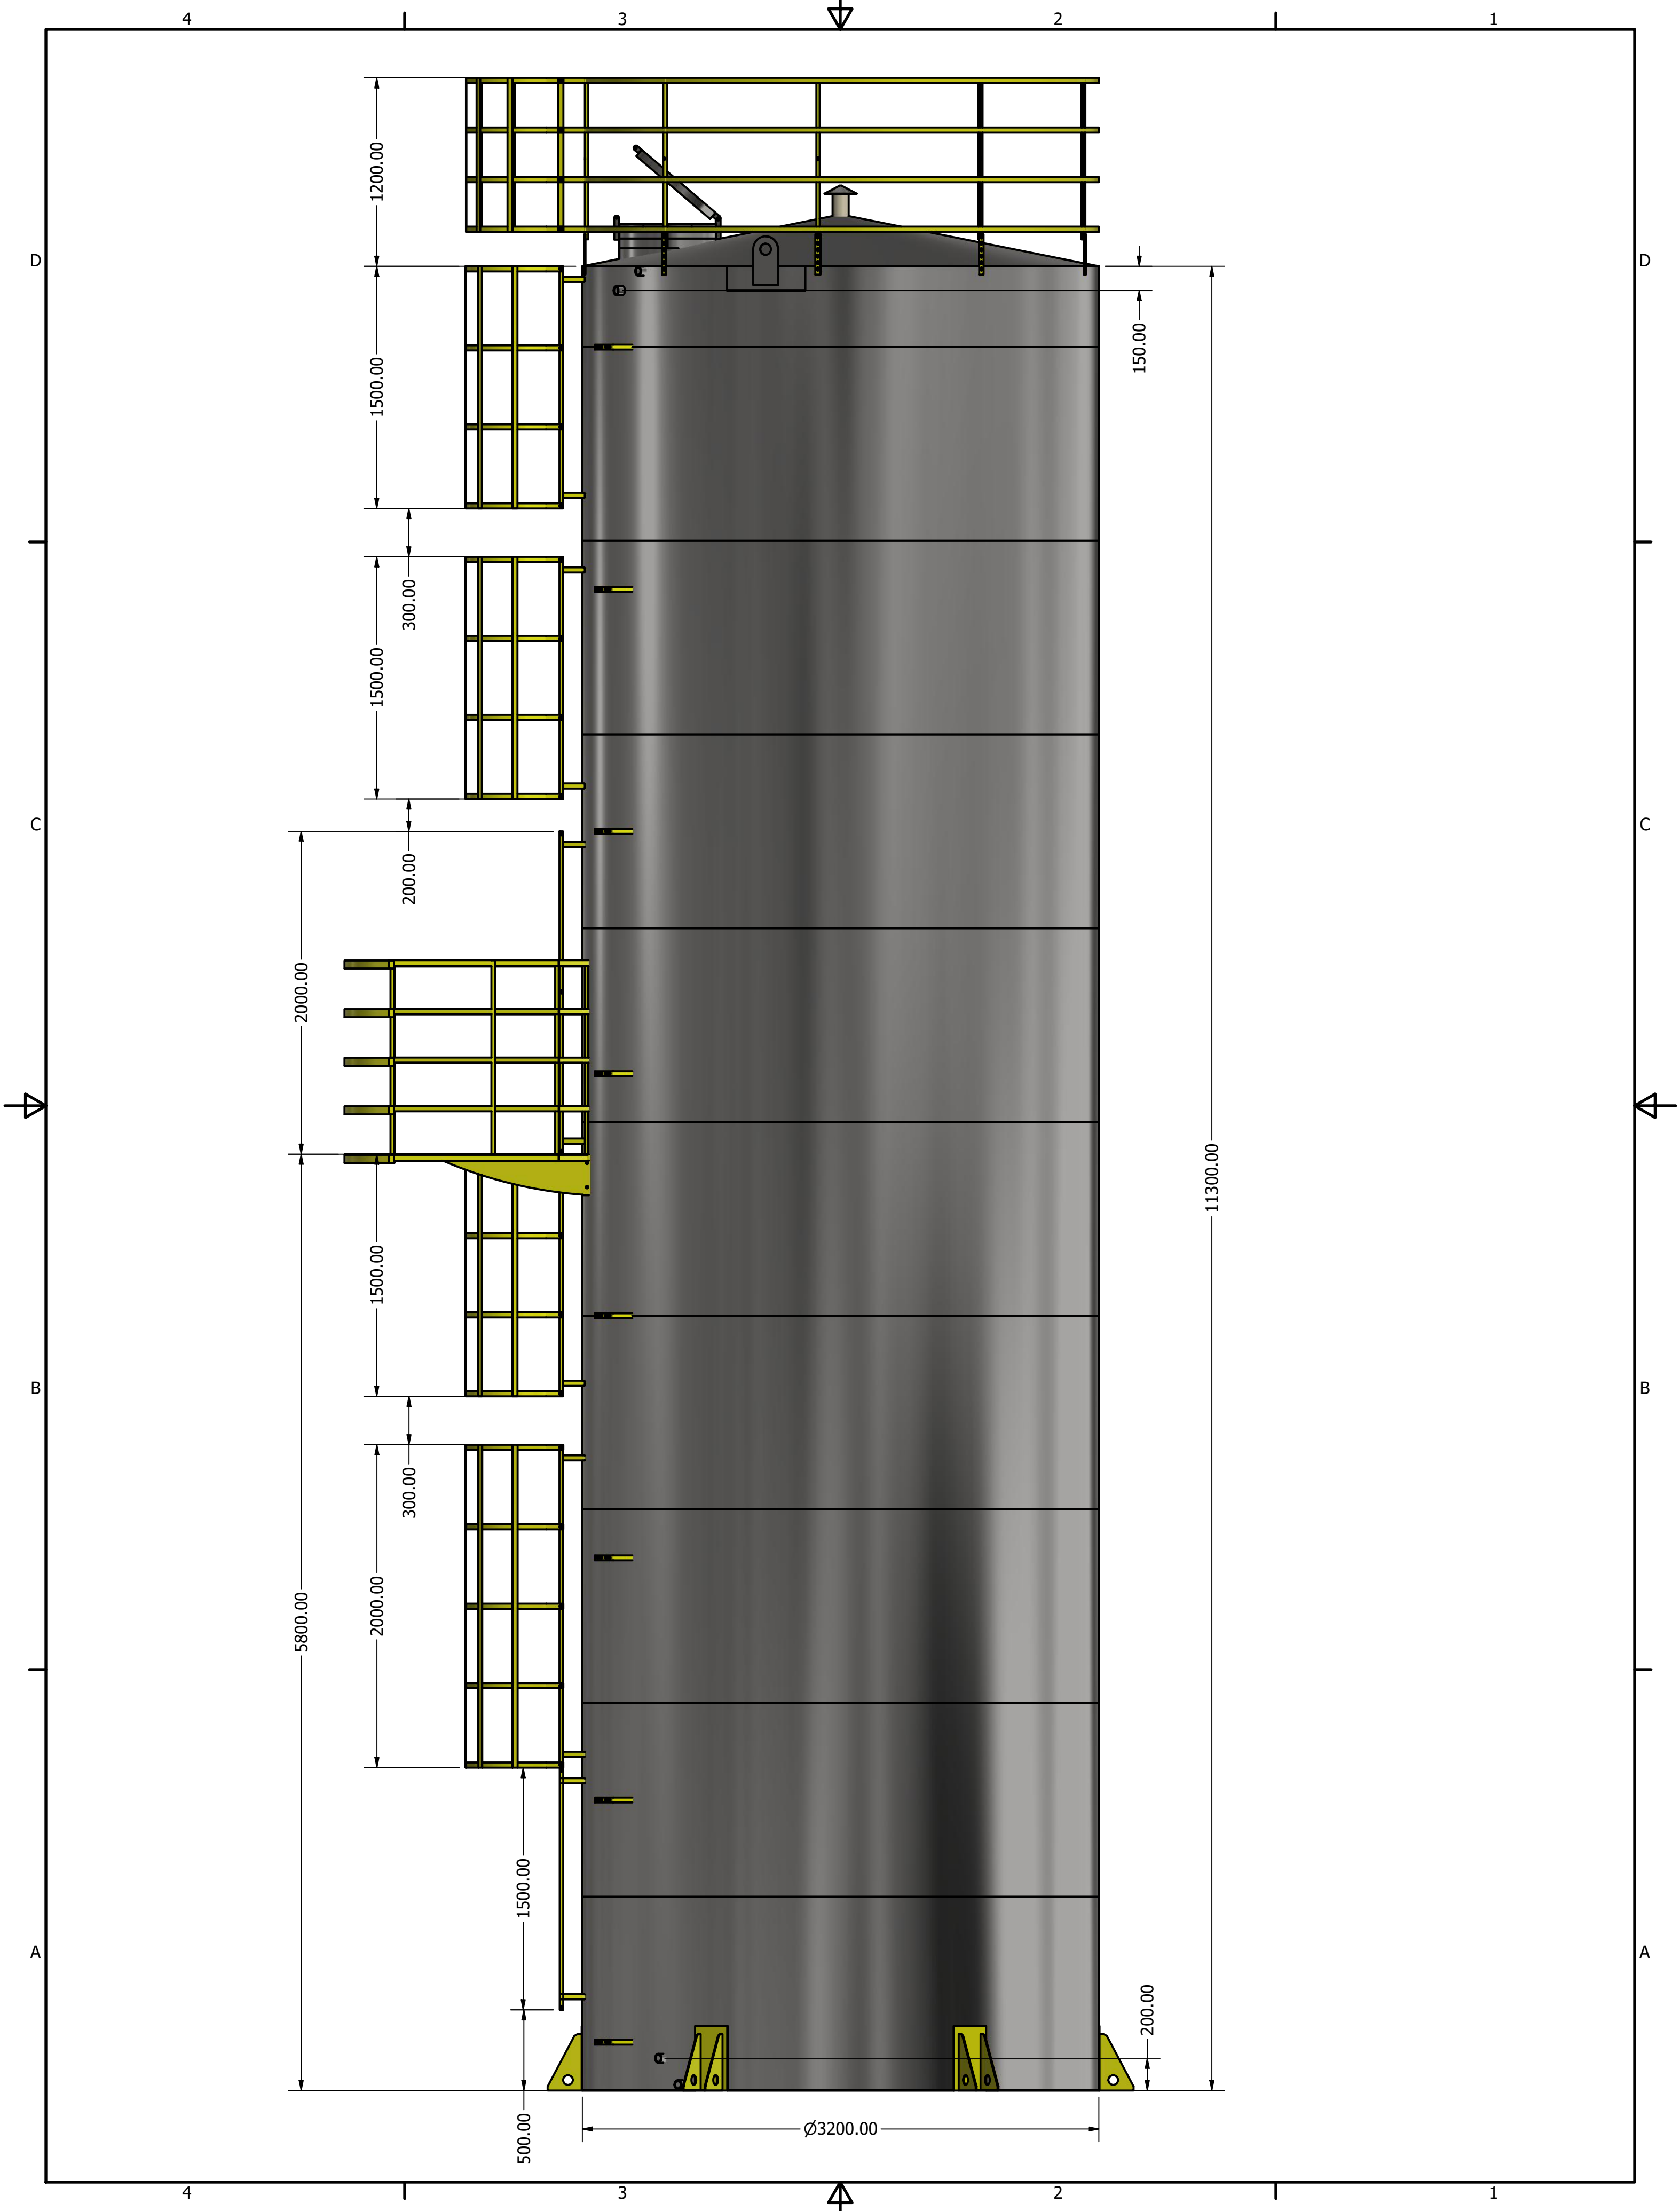

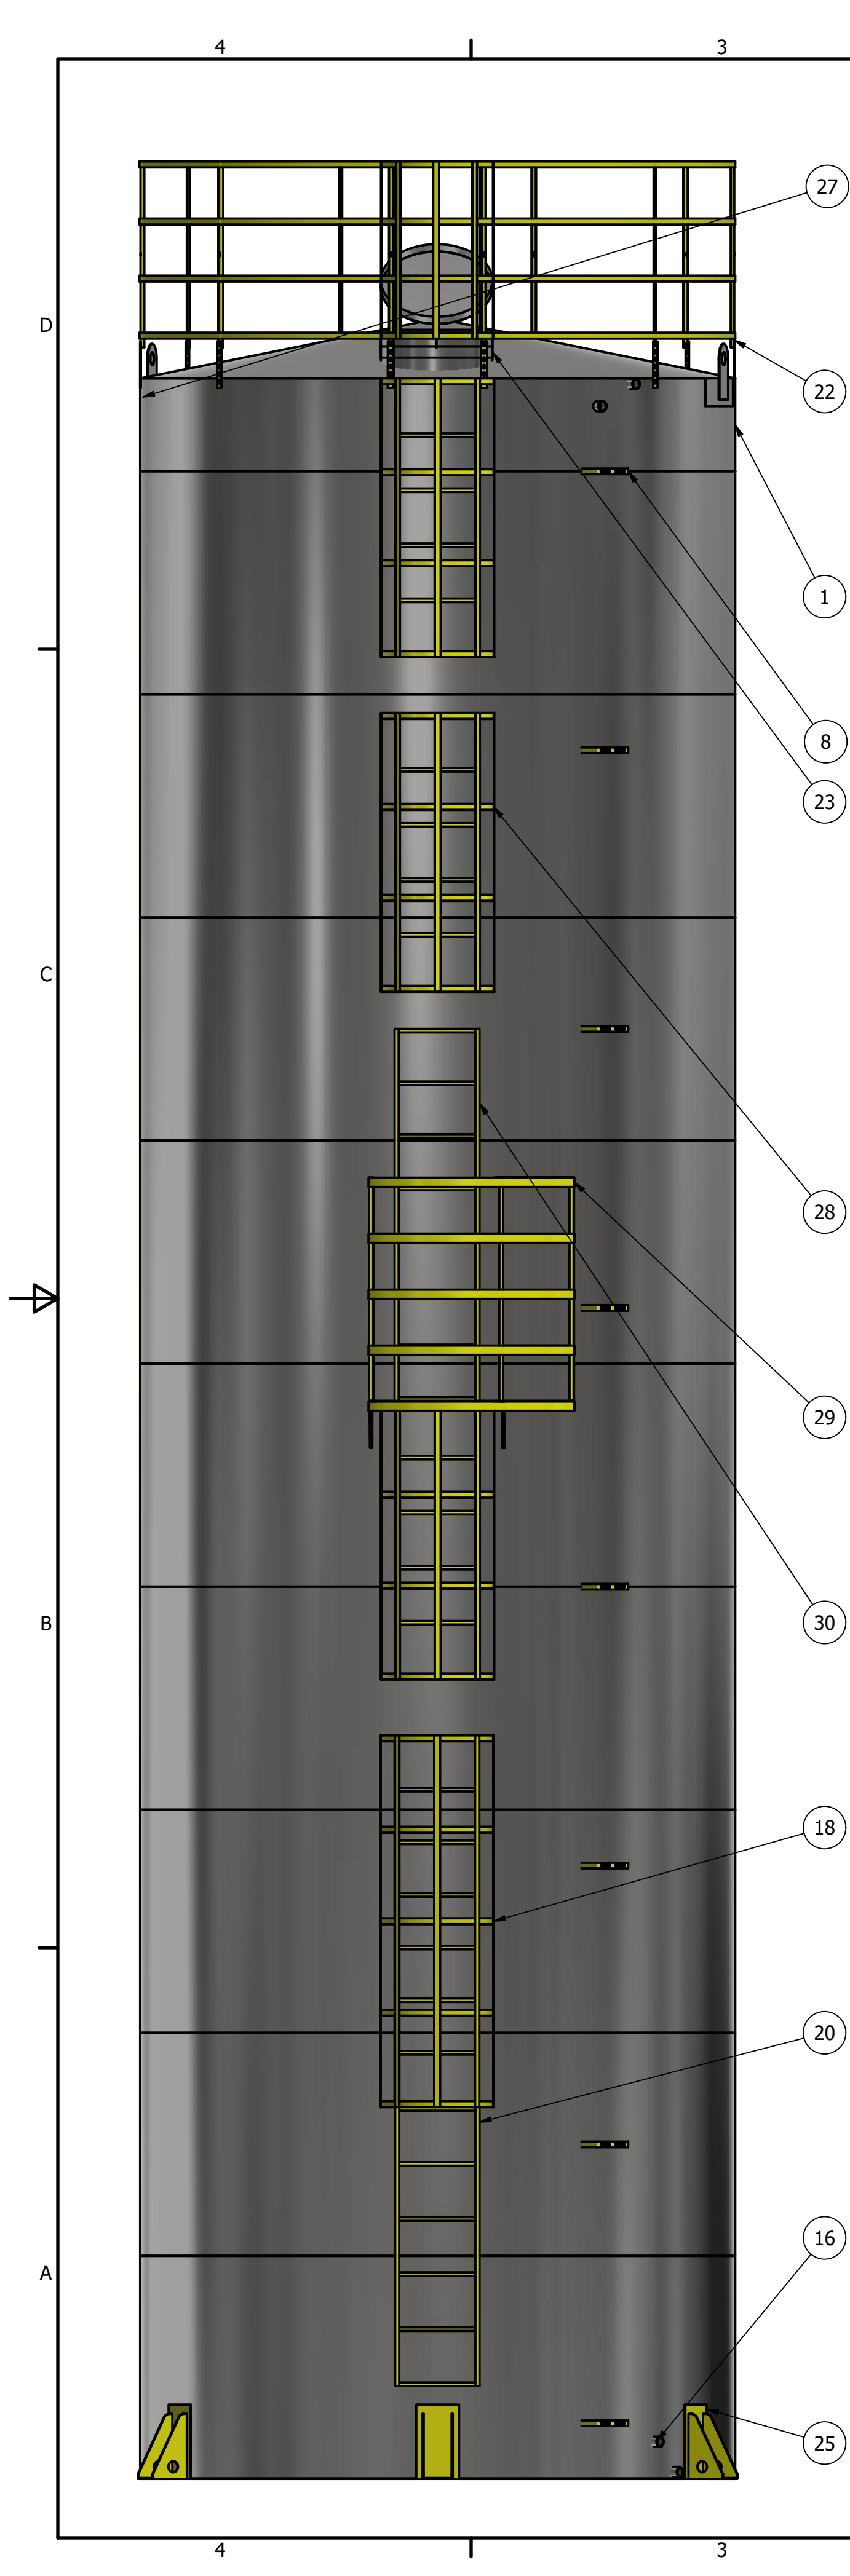

LISTA DE PEÇAS			
ITEM	QTD	NÚM. DE PEÇA	MASSA
8	8	suporte tubulação	0,285 kg
16	4	ISO 4144 - Bolsa S2 1 1/2	0,322 kg
18	1	escada guarda corpo 2 metros	14,786 kg
20	1	escada 1.5 metros	3,767 kg
22	1	GRADE SEGURANÇA 3200	29,605 kg
23	1	BOCA INSPEÇÃO 600 MM + PESCOÇO	8,979 kg
24	1	respiro	1,271 kg
25	6	pes fixo	8,669 kg
26	31	DEGRAU INTERNO CANTONEIRA	0,748 kg
27	2	orelha guindaste	3,338 kg
28	3	escada guardacorporo 1,5 metros	10,058 kg
29	1	patamar longo + grade	58,040 kg
30	1	ESCADA 2 METROS	6,623 kg

