

4

3

2

1

D

D

C


C

B


B

A

A

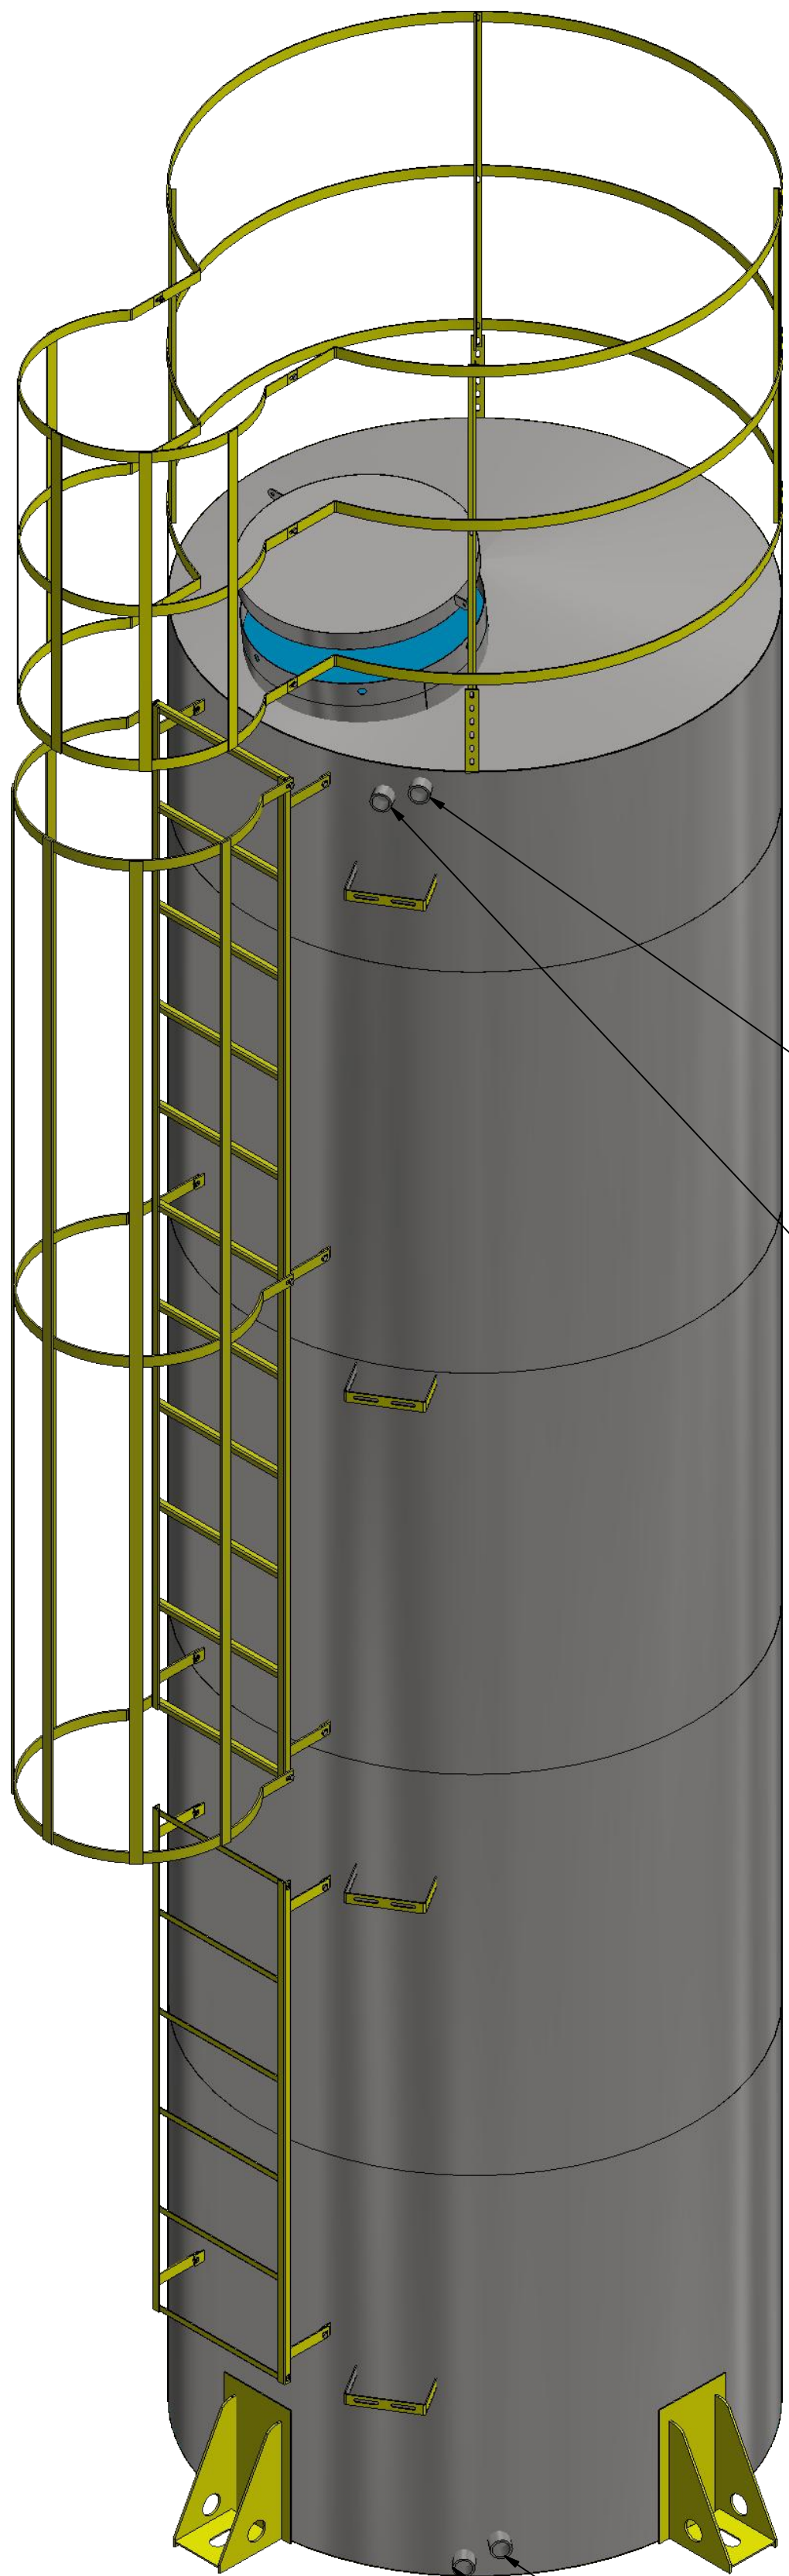

ENTRADA 1 1/2"
EXTRAVASOR 1 1/2"
DRENO 1 1/2"
SAÍDA 1 1/2"

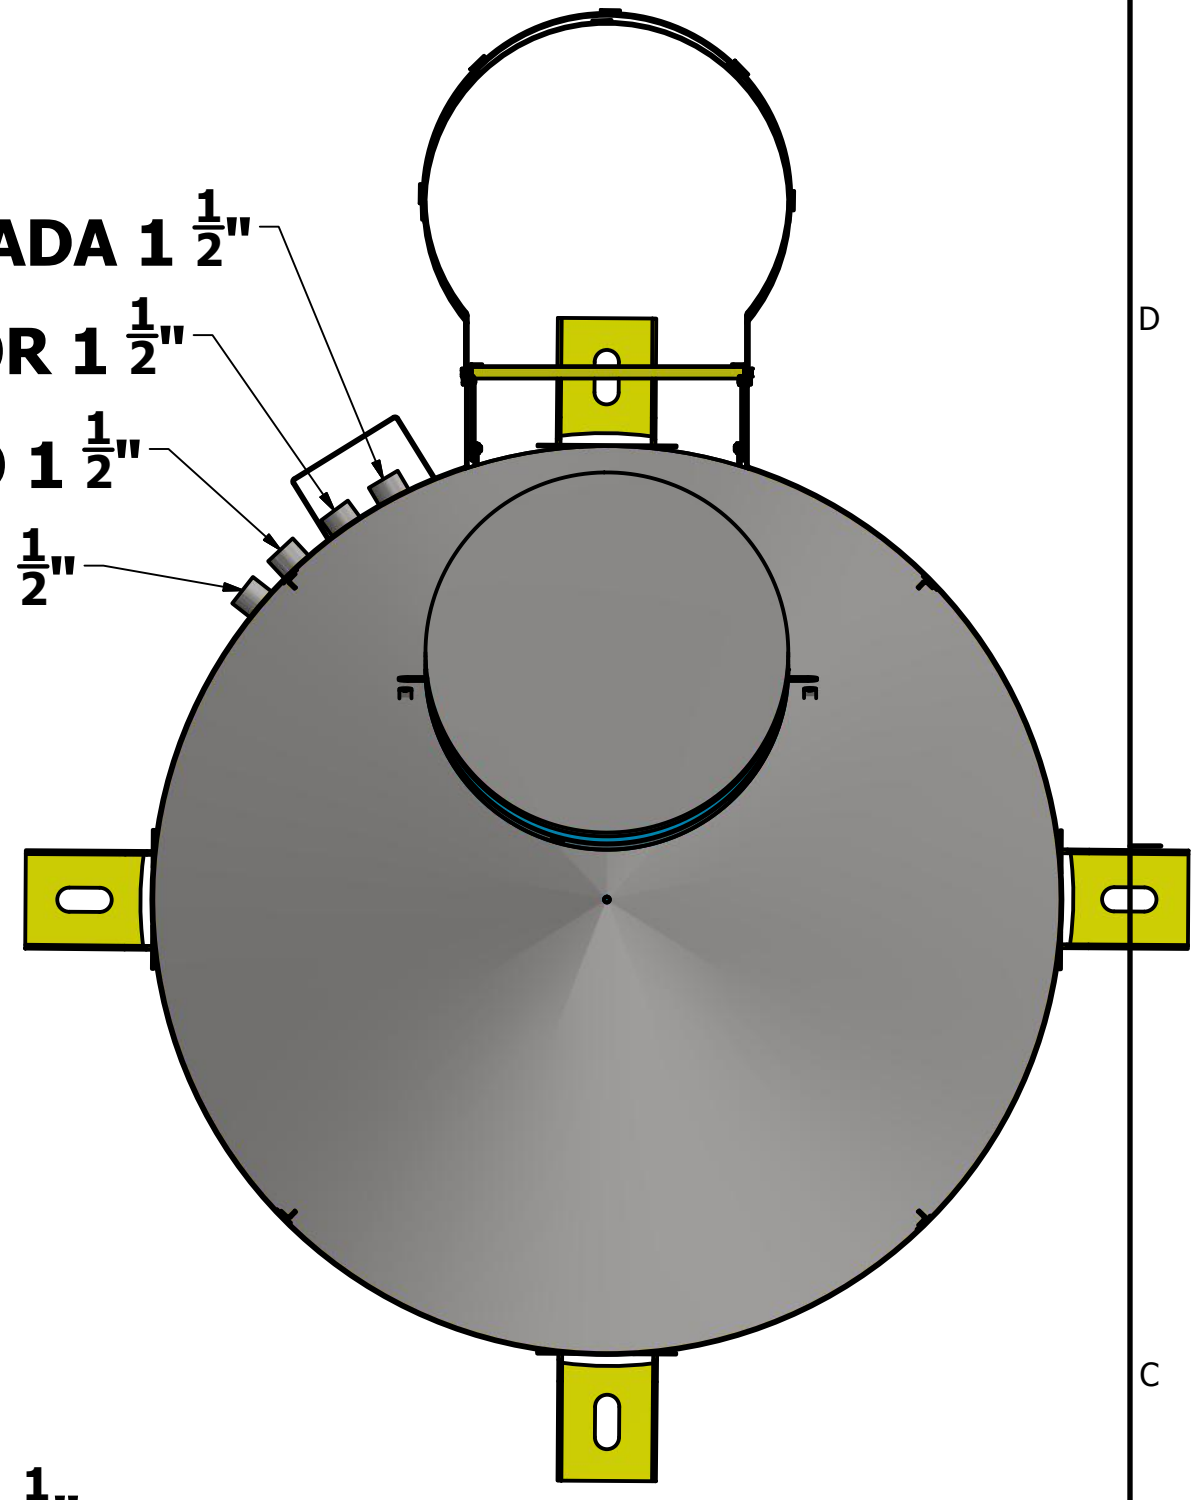

EXTRAVASOR 1 1/2"
ENTRADA 1 1/2"


SAÍDA 1 1/2"
DRENO 1 1/2"

PROJETISTA
 Gabriel Moretti 24/05/2017



FAZFORTE

FAZ FORTE RESERVATORIOS METALICOS		
NOME EMPRESA: TBL 9m³		
SIZE C	DWG NO TBL 9m ³	REV
SCALE	SHEET 1 OF 4	

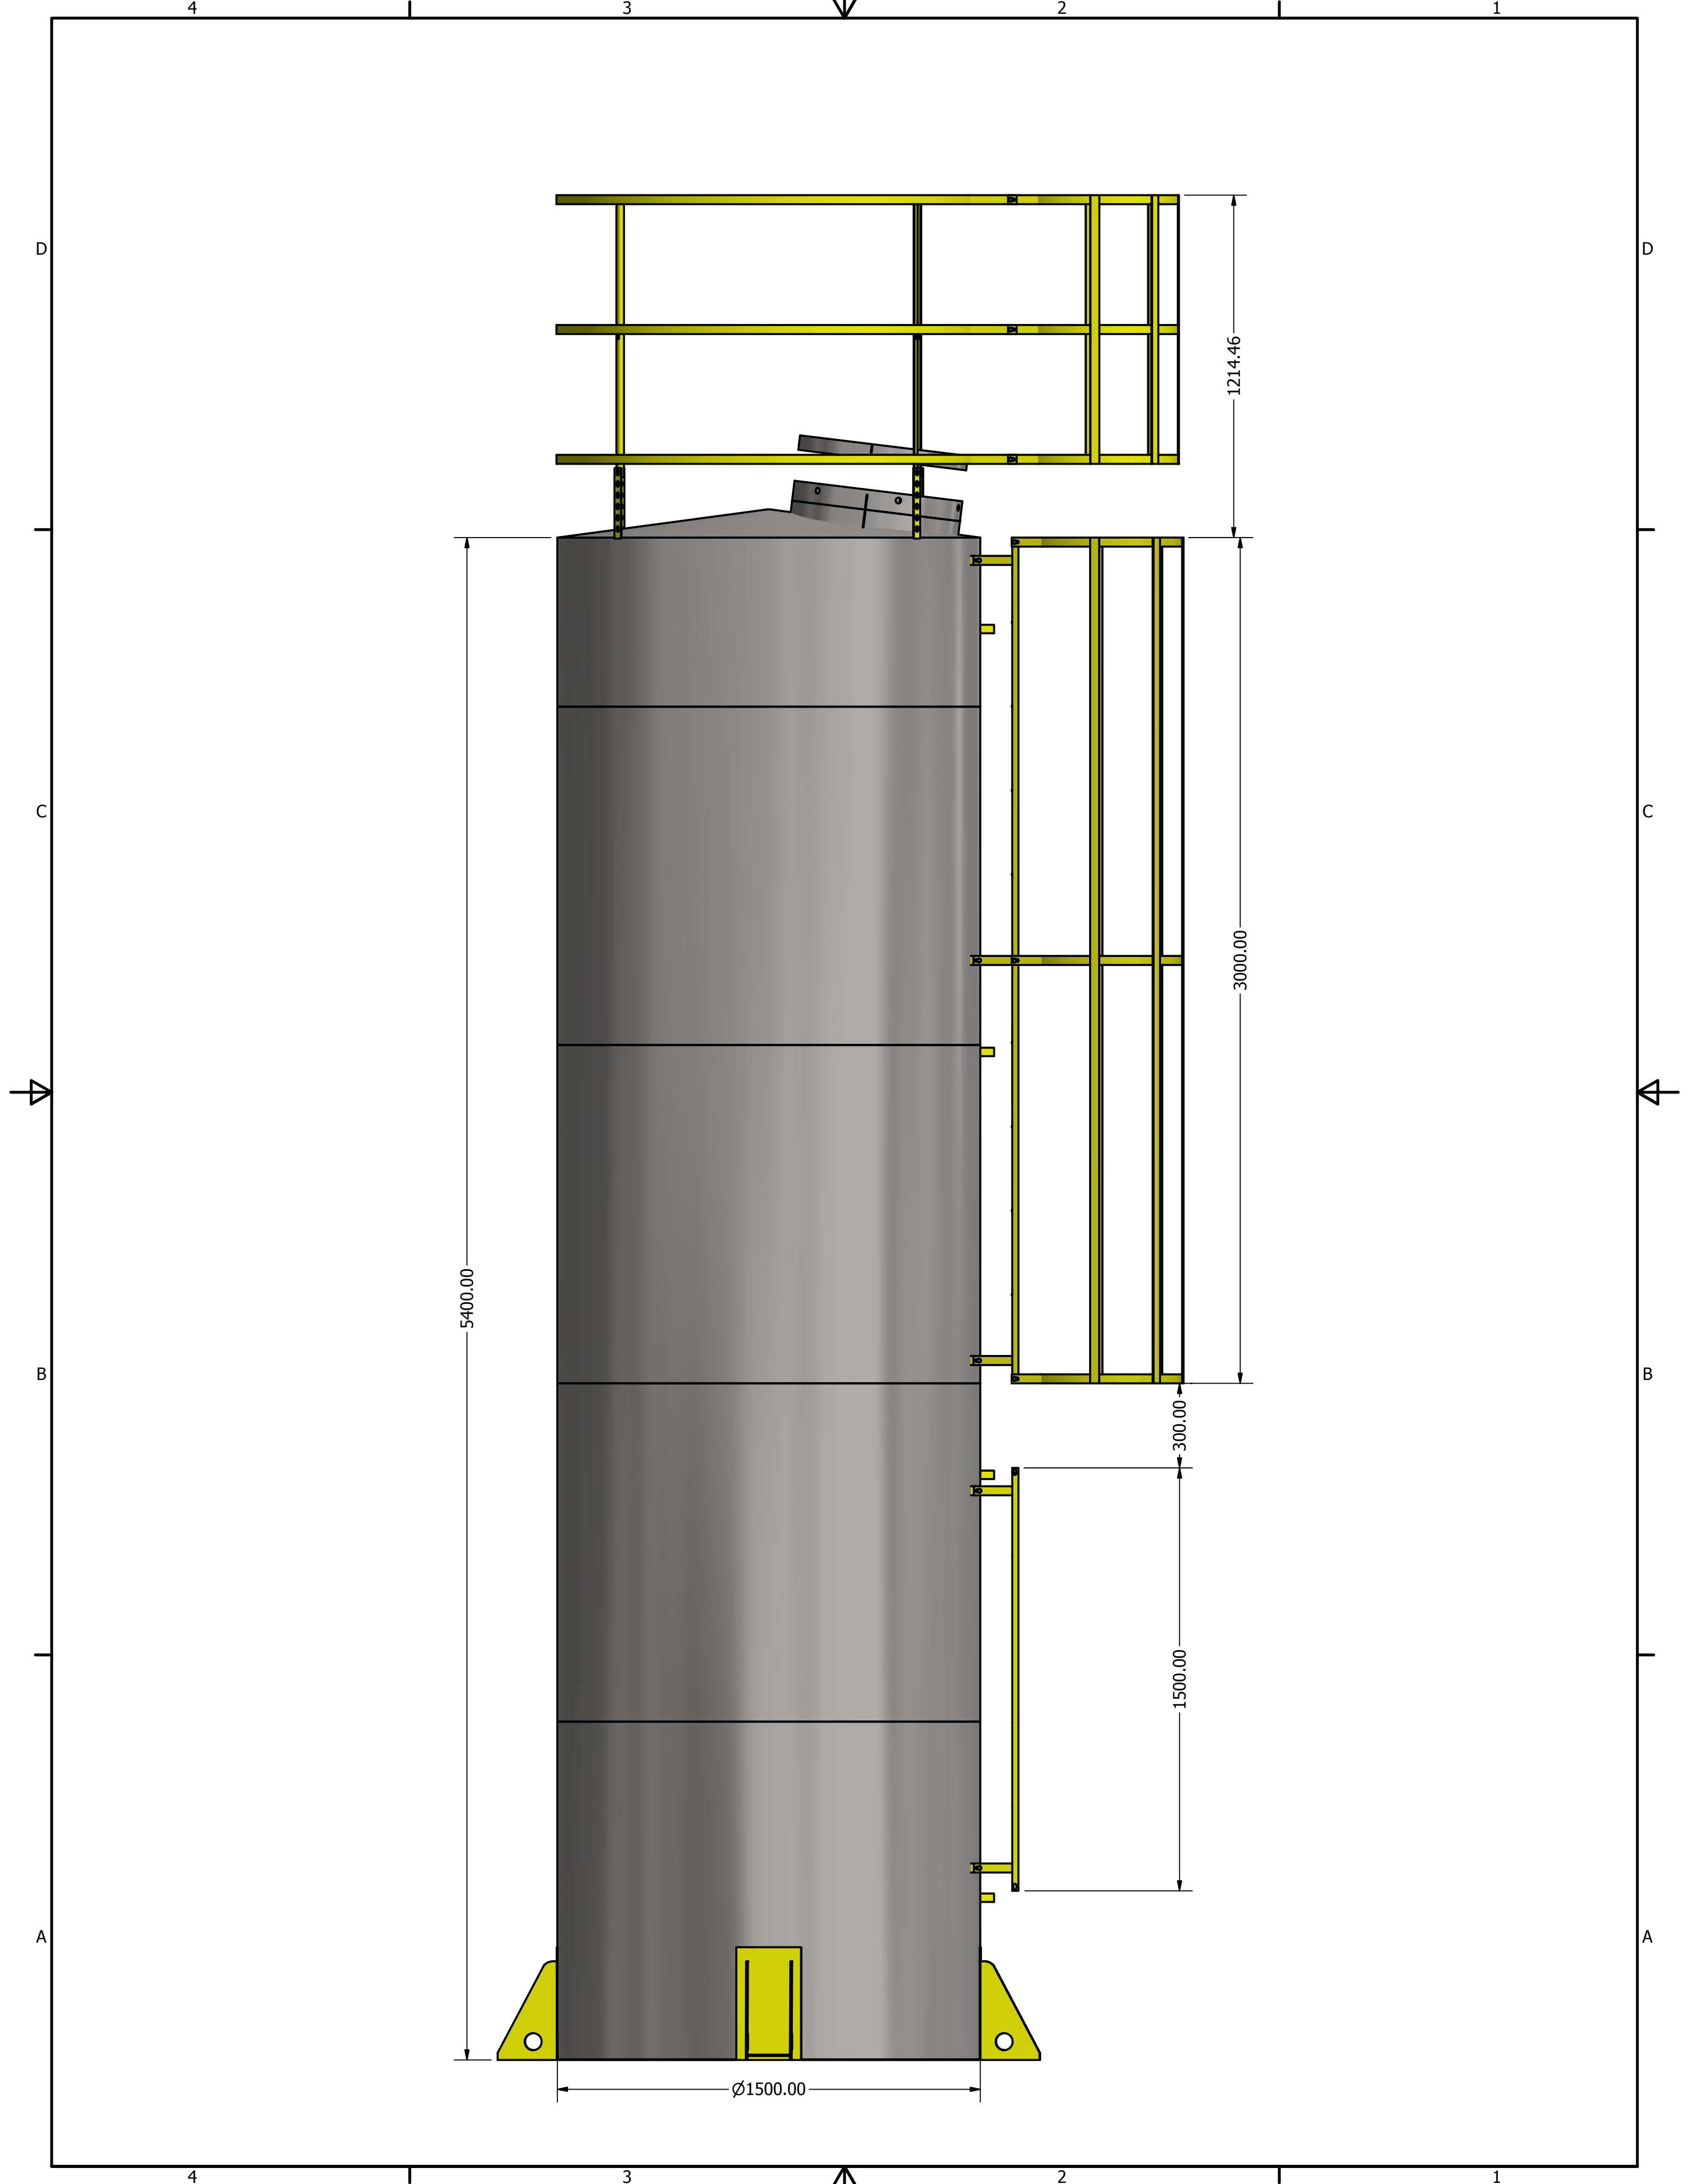

4

1

3



2

1


1

LISTA DE PEÇAS

ITEM	QTDE	NÚMERO DA PEÇA	DESCRIÇÃO	MASSA
1	1	TBL 9m ³ CASCA		
2	1	tampa inspeção		8,869 kg
3	4	ISO 4144 - Bolsa S2 1 1/2		0,322 kg
4	1	escada 1.5 metros		5,917 kg
5	1	ESCADA PADRAO 3 METROS		39,512 kg
6	1	GRADE SEGURANÇA 1500		22,650 kg
8	4	suporte tubulação		0,322 kg
11	4	pes fixo		7,406 kg

D

D

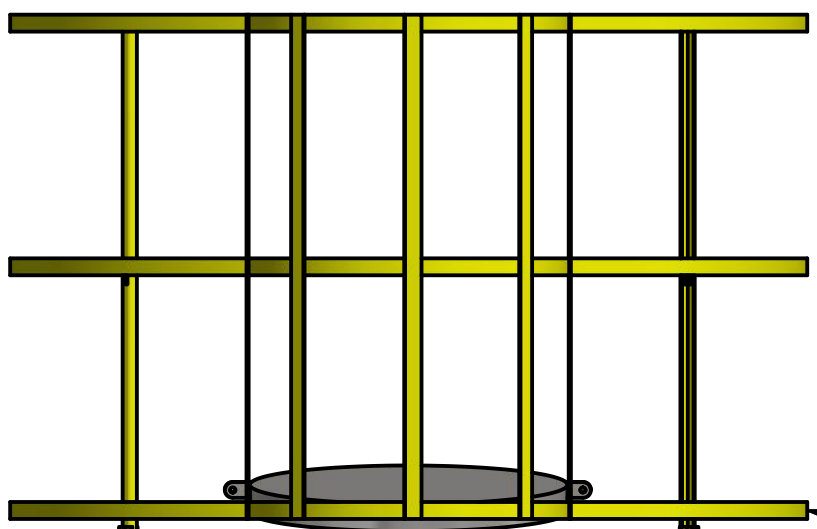


6

2

1

C

C

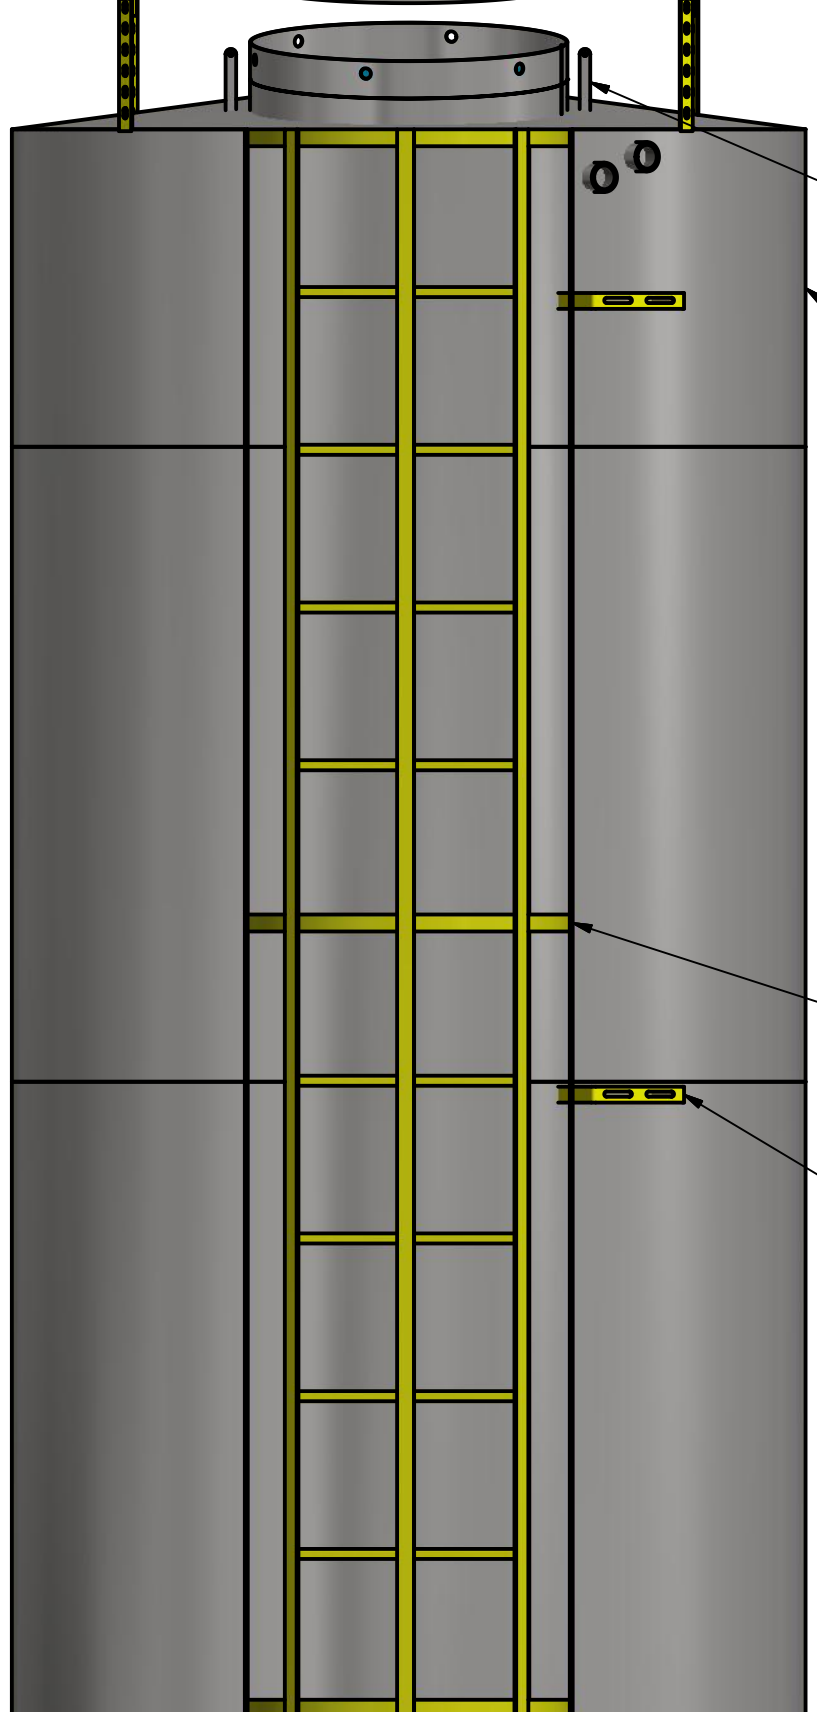


5

8

4

B


B

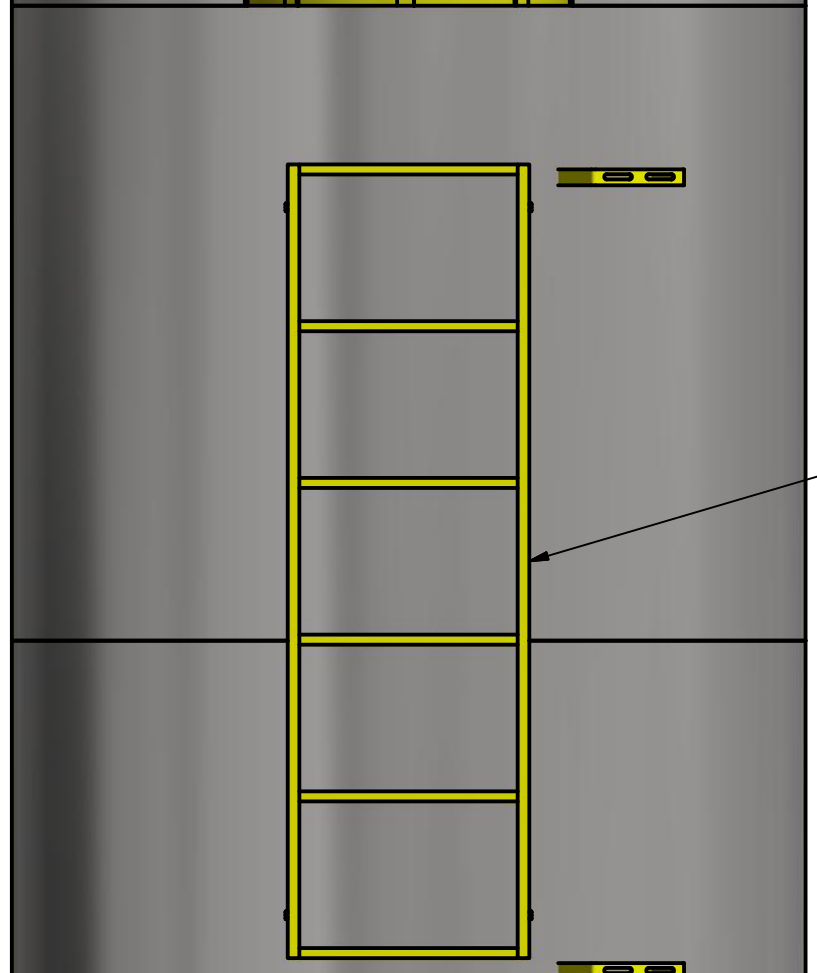

3

A

A

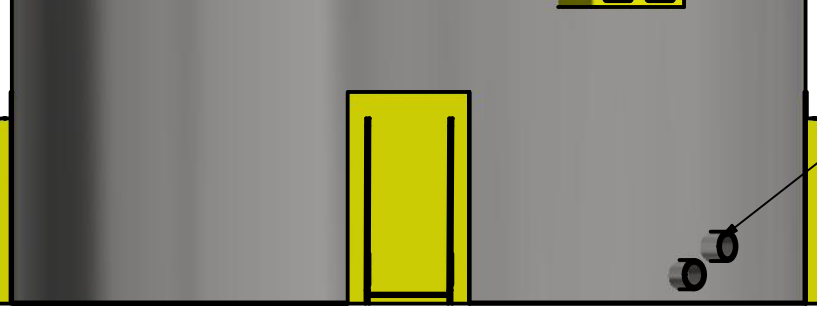

4

1

3

2

1

1