
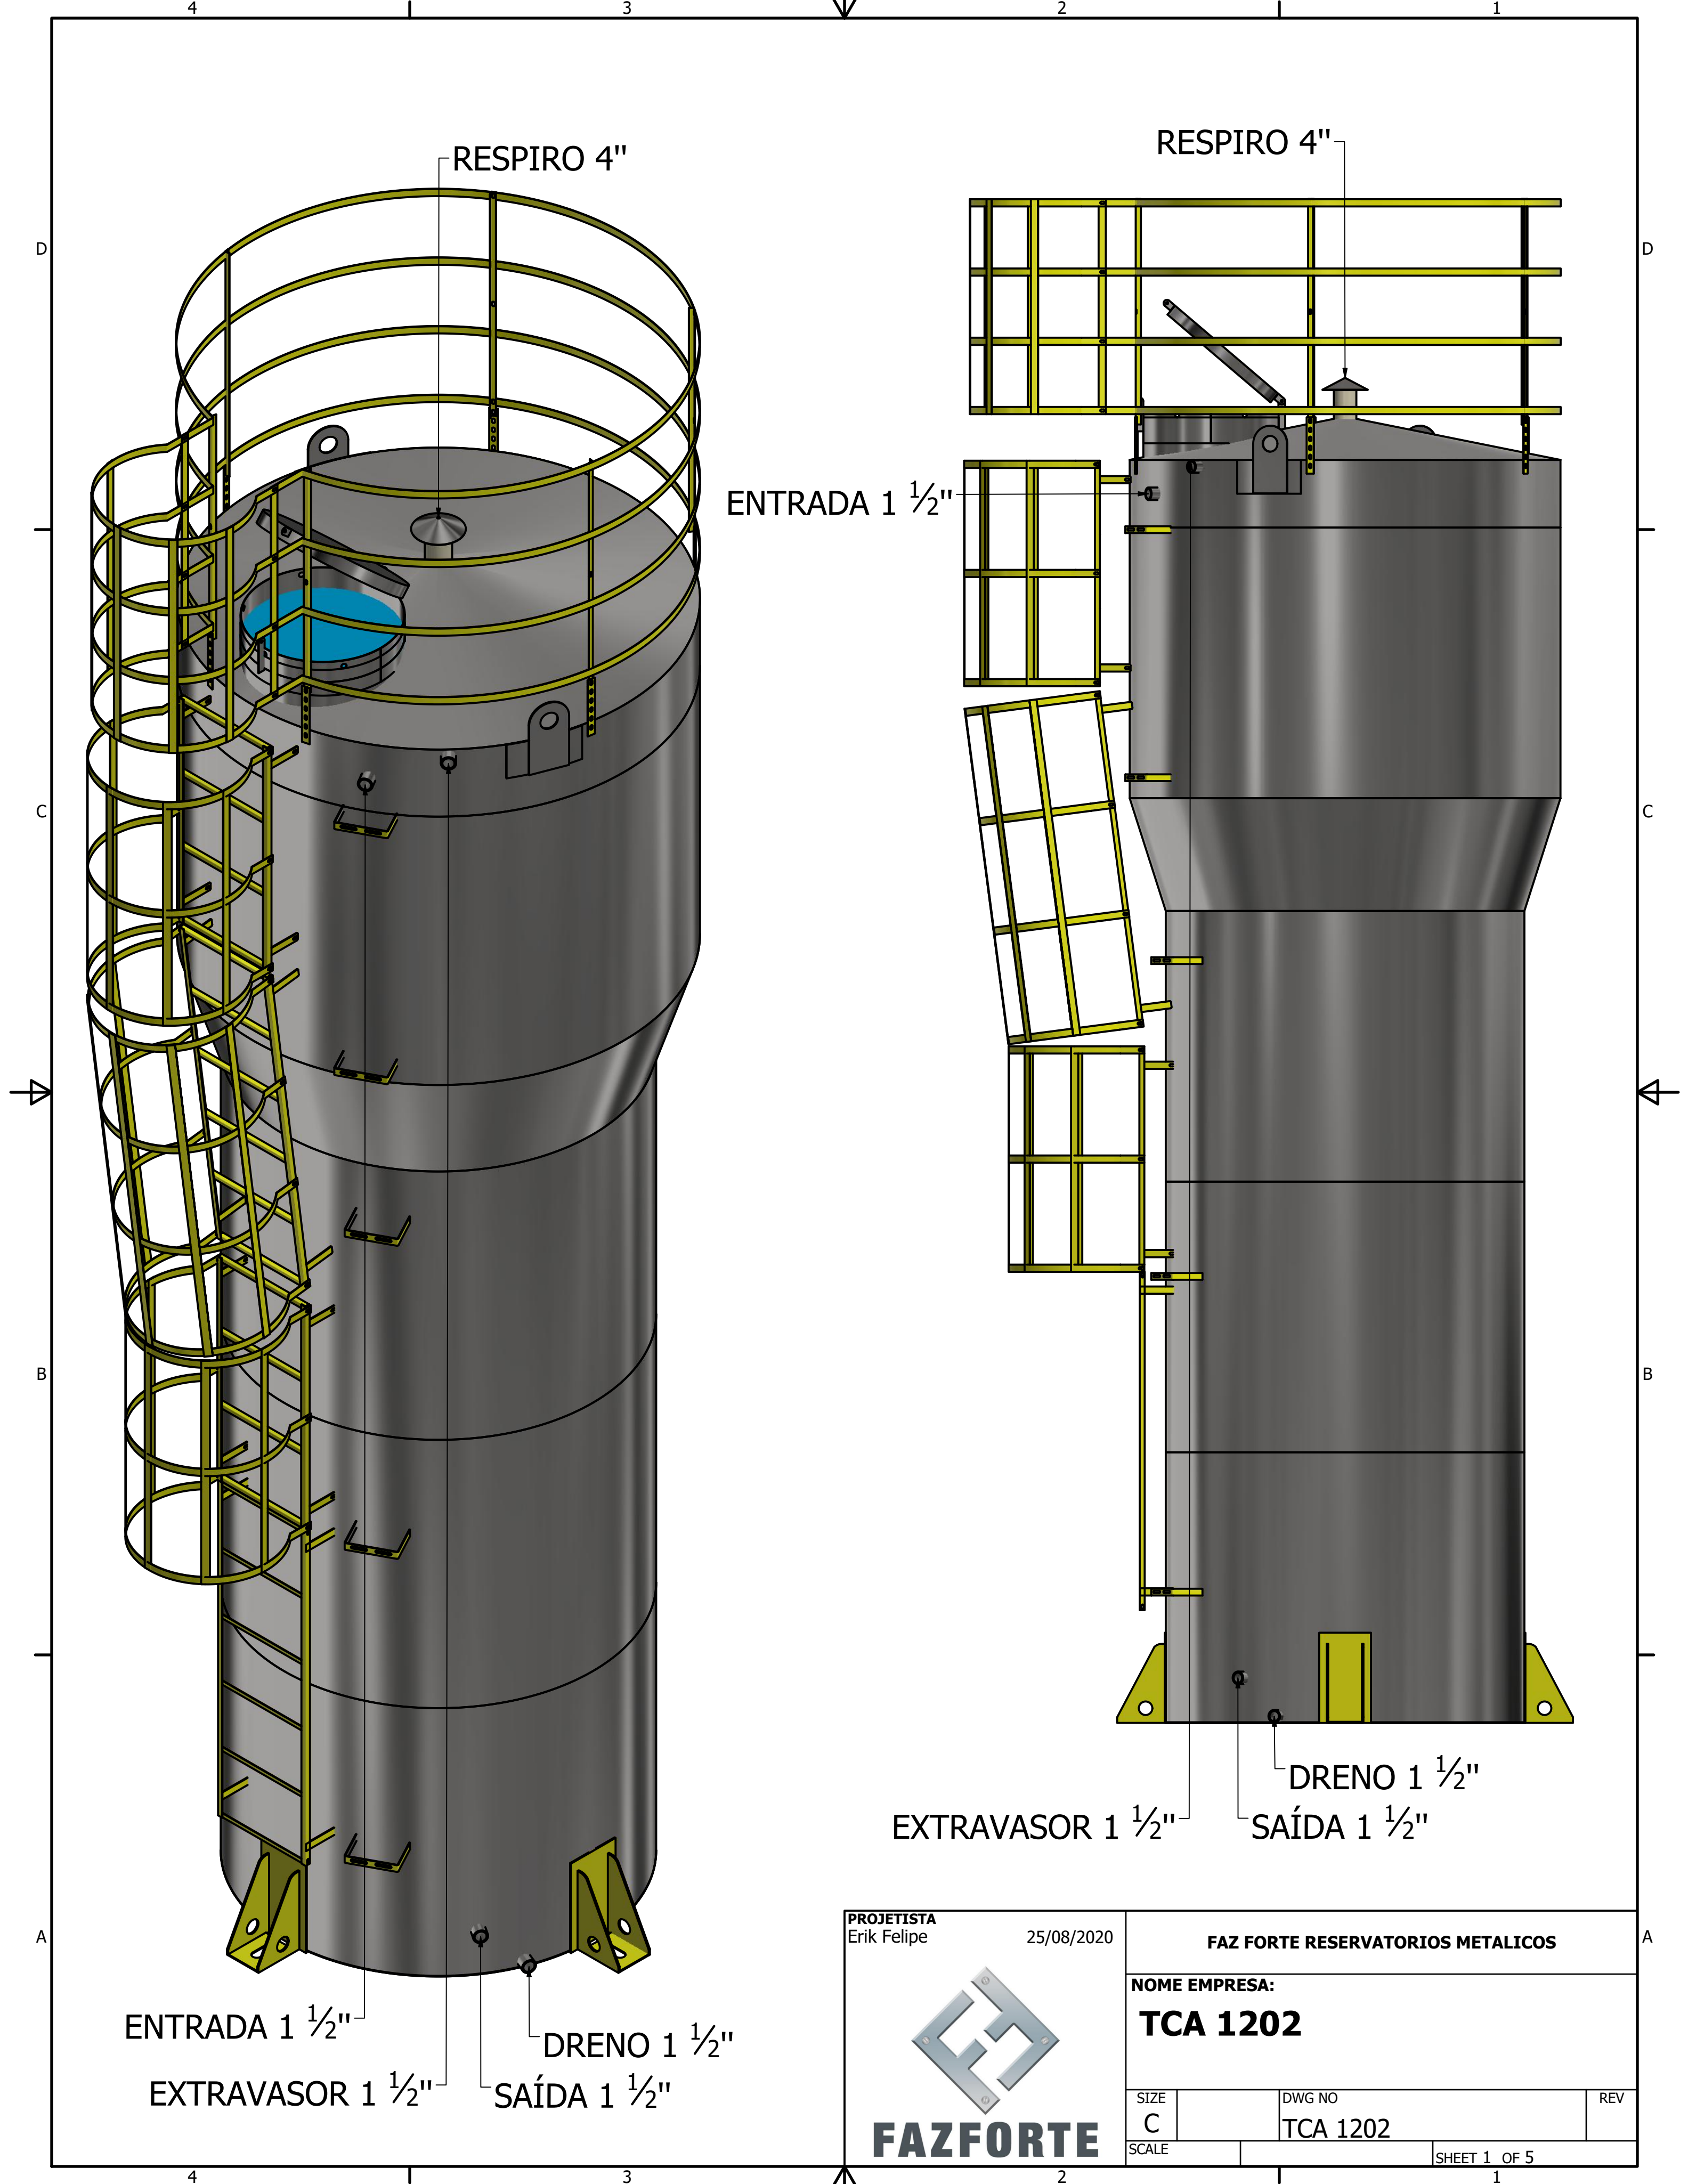


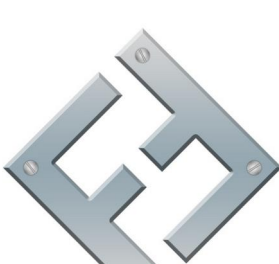

PROJETISTA Erik Felipe		25/08/2020		FAZ FORTE RESERVATORIOS METALICOS	
 FAZFORTE		NOME EMPRESA:			
		TCA 1202			
		SIZE C	DWG NO TCA 1202		REV
SCALE				SHEET 1 OF 5	

4

3

2

1

D

D

C

C

B

B

A

A

RESPIRO 4"

EXTRAVASOR 1 1/2"


ENTRADA 1 1/2"

ENTRADA 1 1/2"

EXTRAVASOR 1 1/2"

SAÍDA 1 1/2"

DRENO 1 1/2"

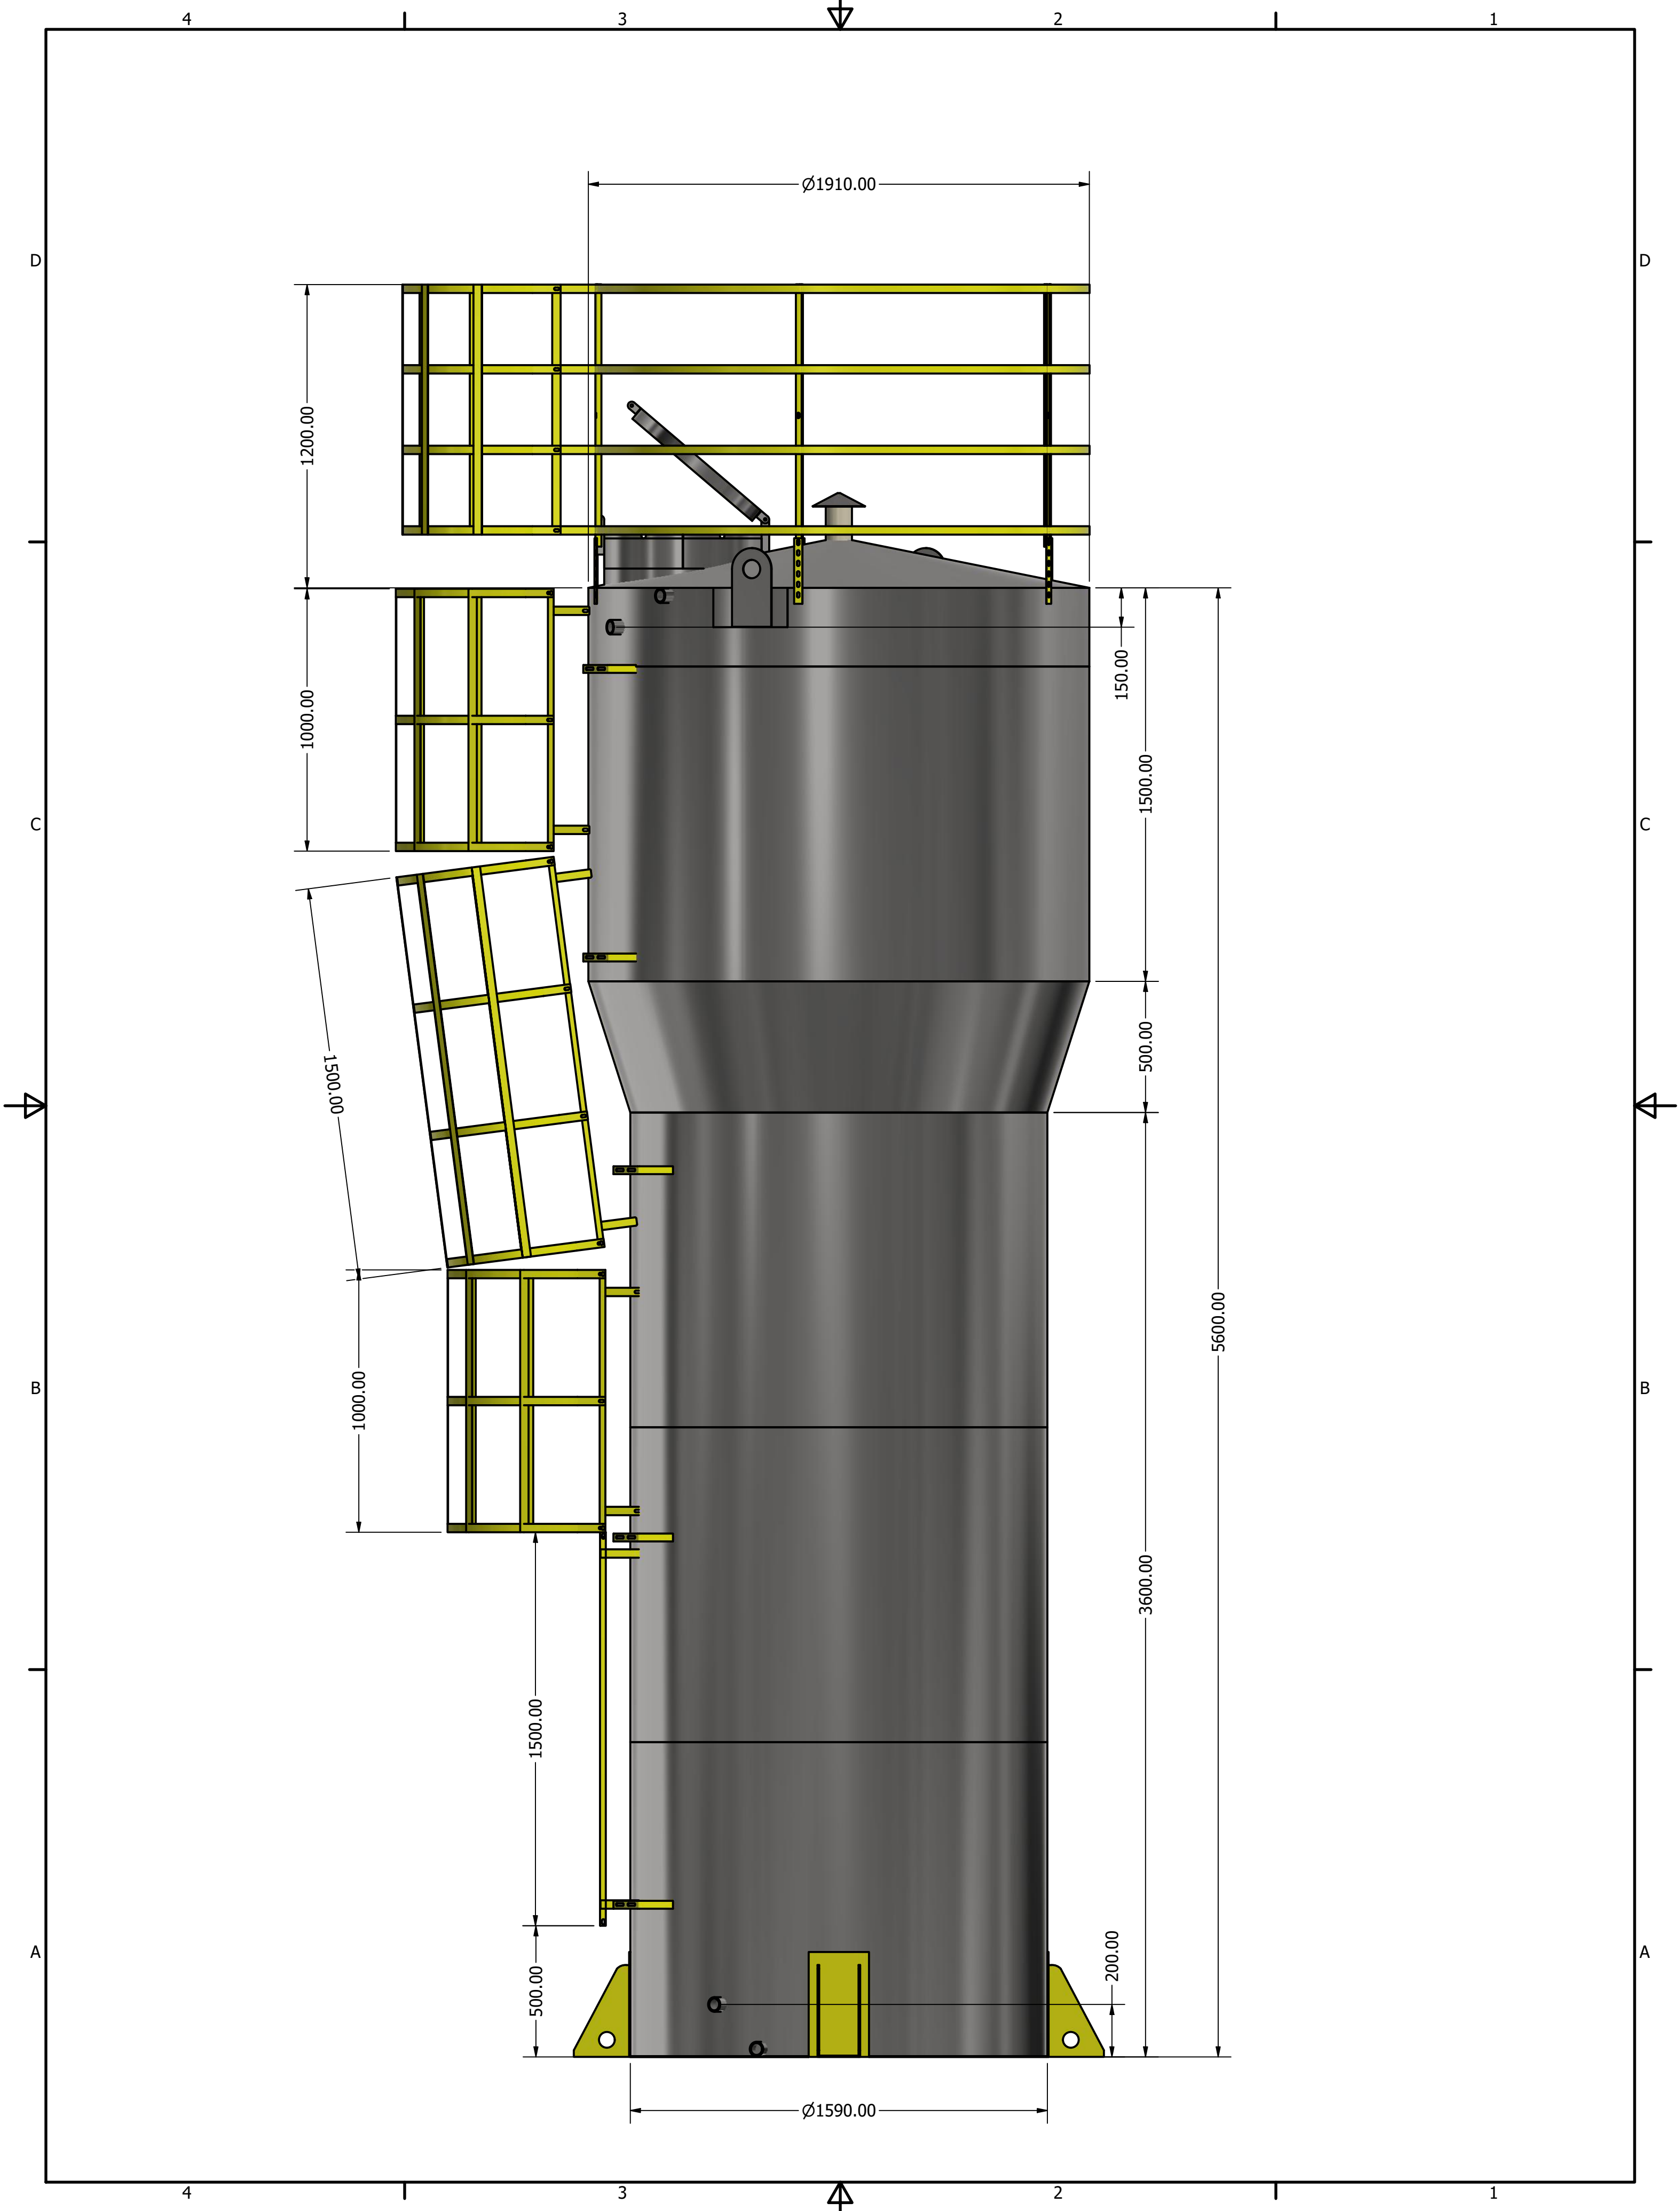

4

3

2

1

LISTA DE PEÇAS


ITEM	QTD	NÚM. DE PEÇA	MASSA
2	1	escada 1.5 metros	3,767 kg
3	2	escada padrao 1 metro	7,990 kg
4	1	escada guardacorpo 1,5 metros	10,058 kg
5	1	GRADE SEGURANÇA 1910	19,939 kg
8	1	respiro	1,271 kg
9	4	ISO 4144 - Bolsa S2 1 1/2	0,322 kg
10	5	suporte tubolação	0,285 kg
11	4	pes fixo	8,669 kg
12	19	DEGRAU INTERNO CANTONEIRA	0,748 kg
13	1	BOCA INSPEÇÃO 600 MM + PESCOÇO	8,979 kg
14	2	orelha guindaste	2,615 kg

D

C

B

A

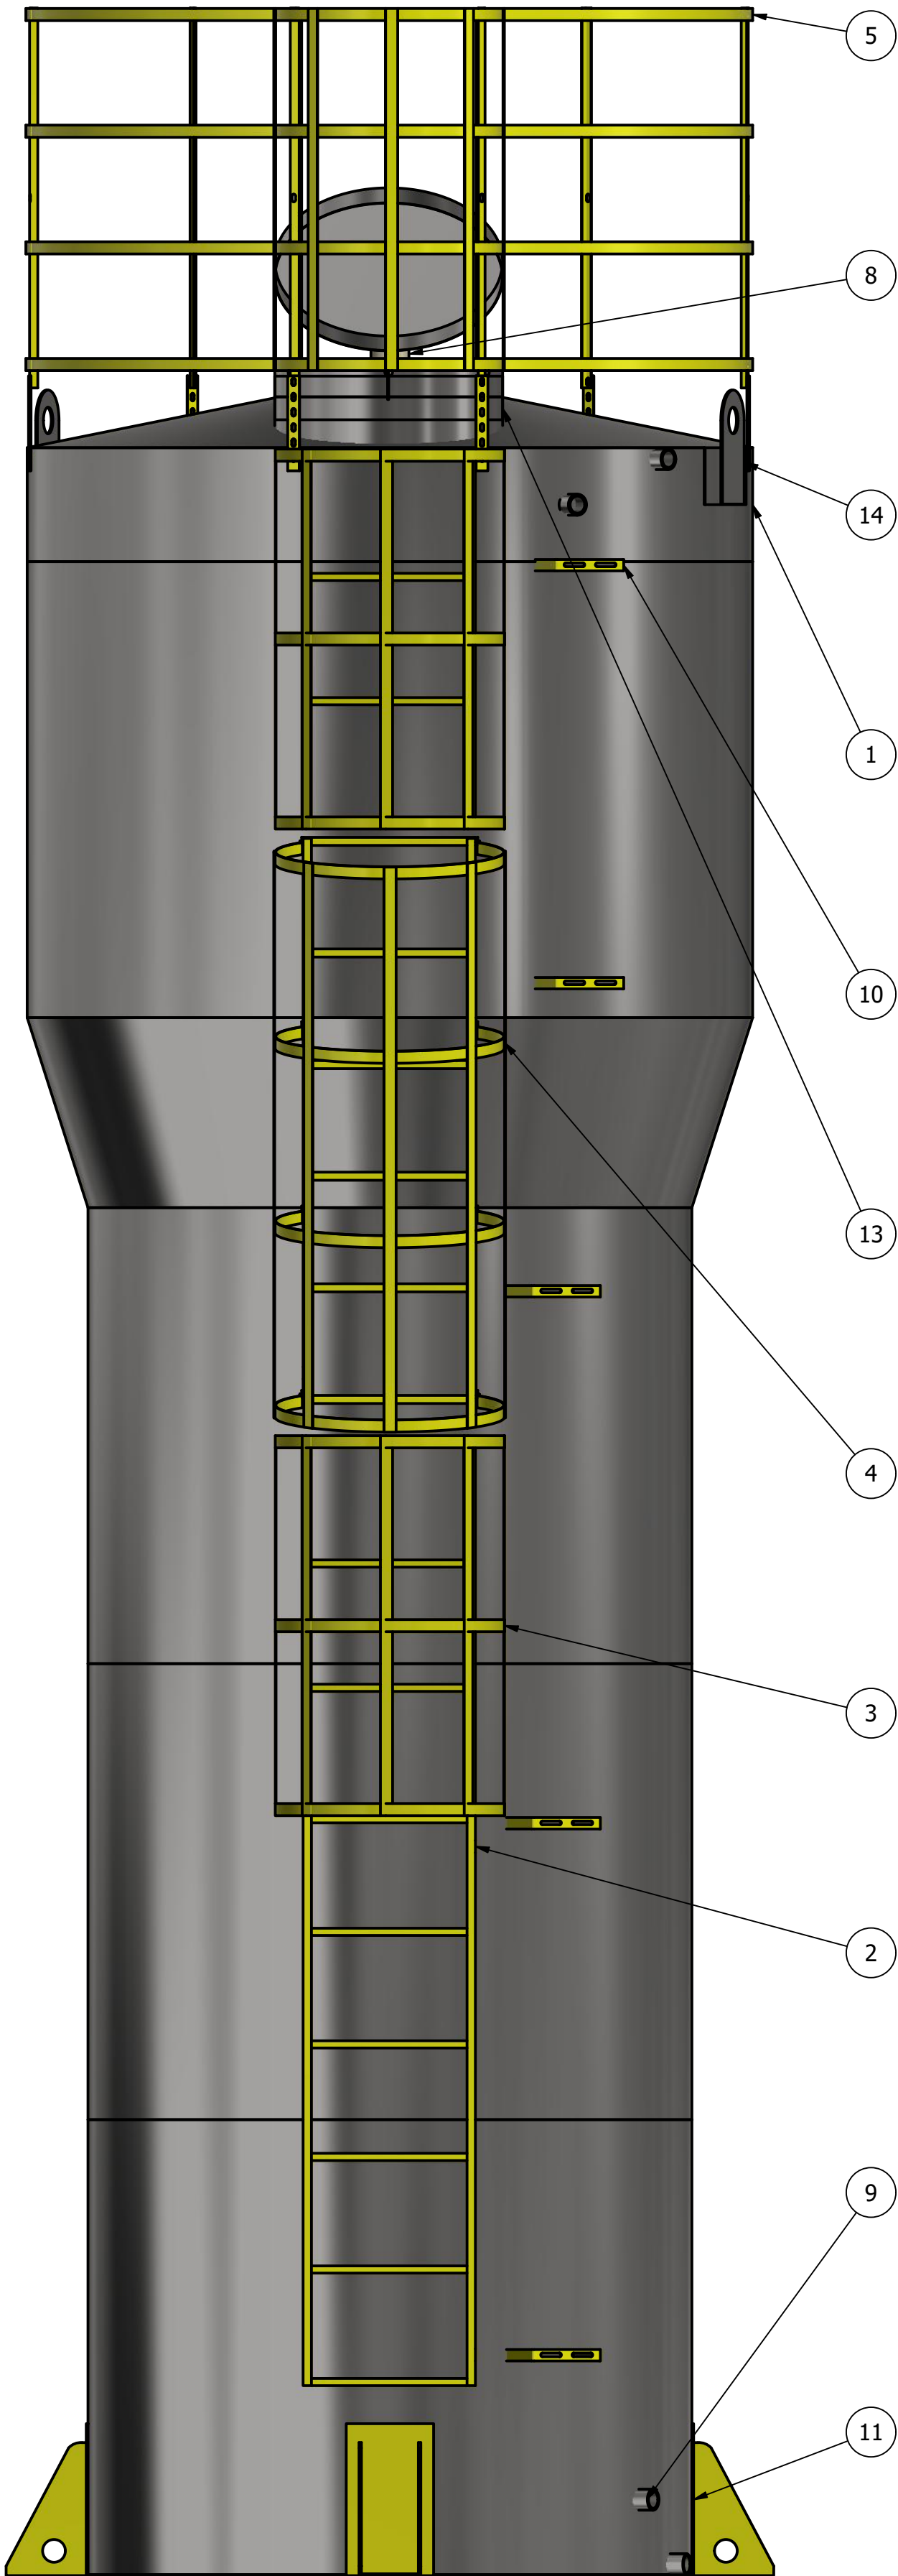


4

3

2

1

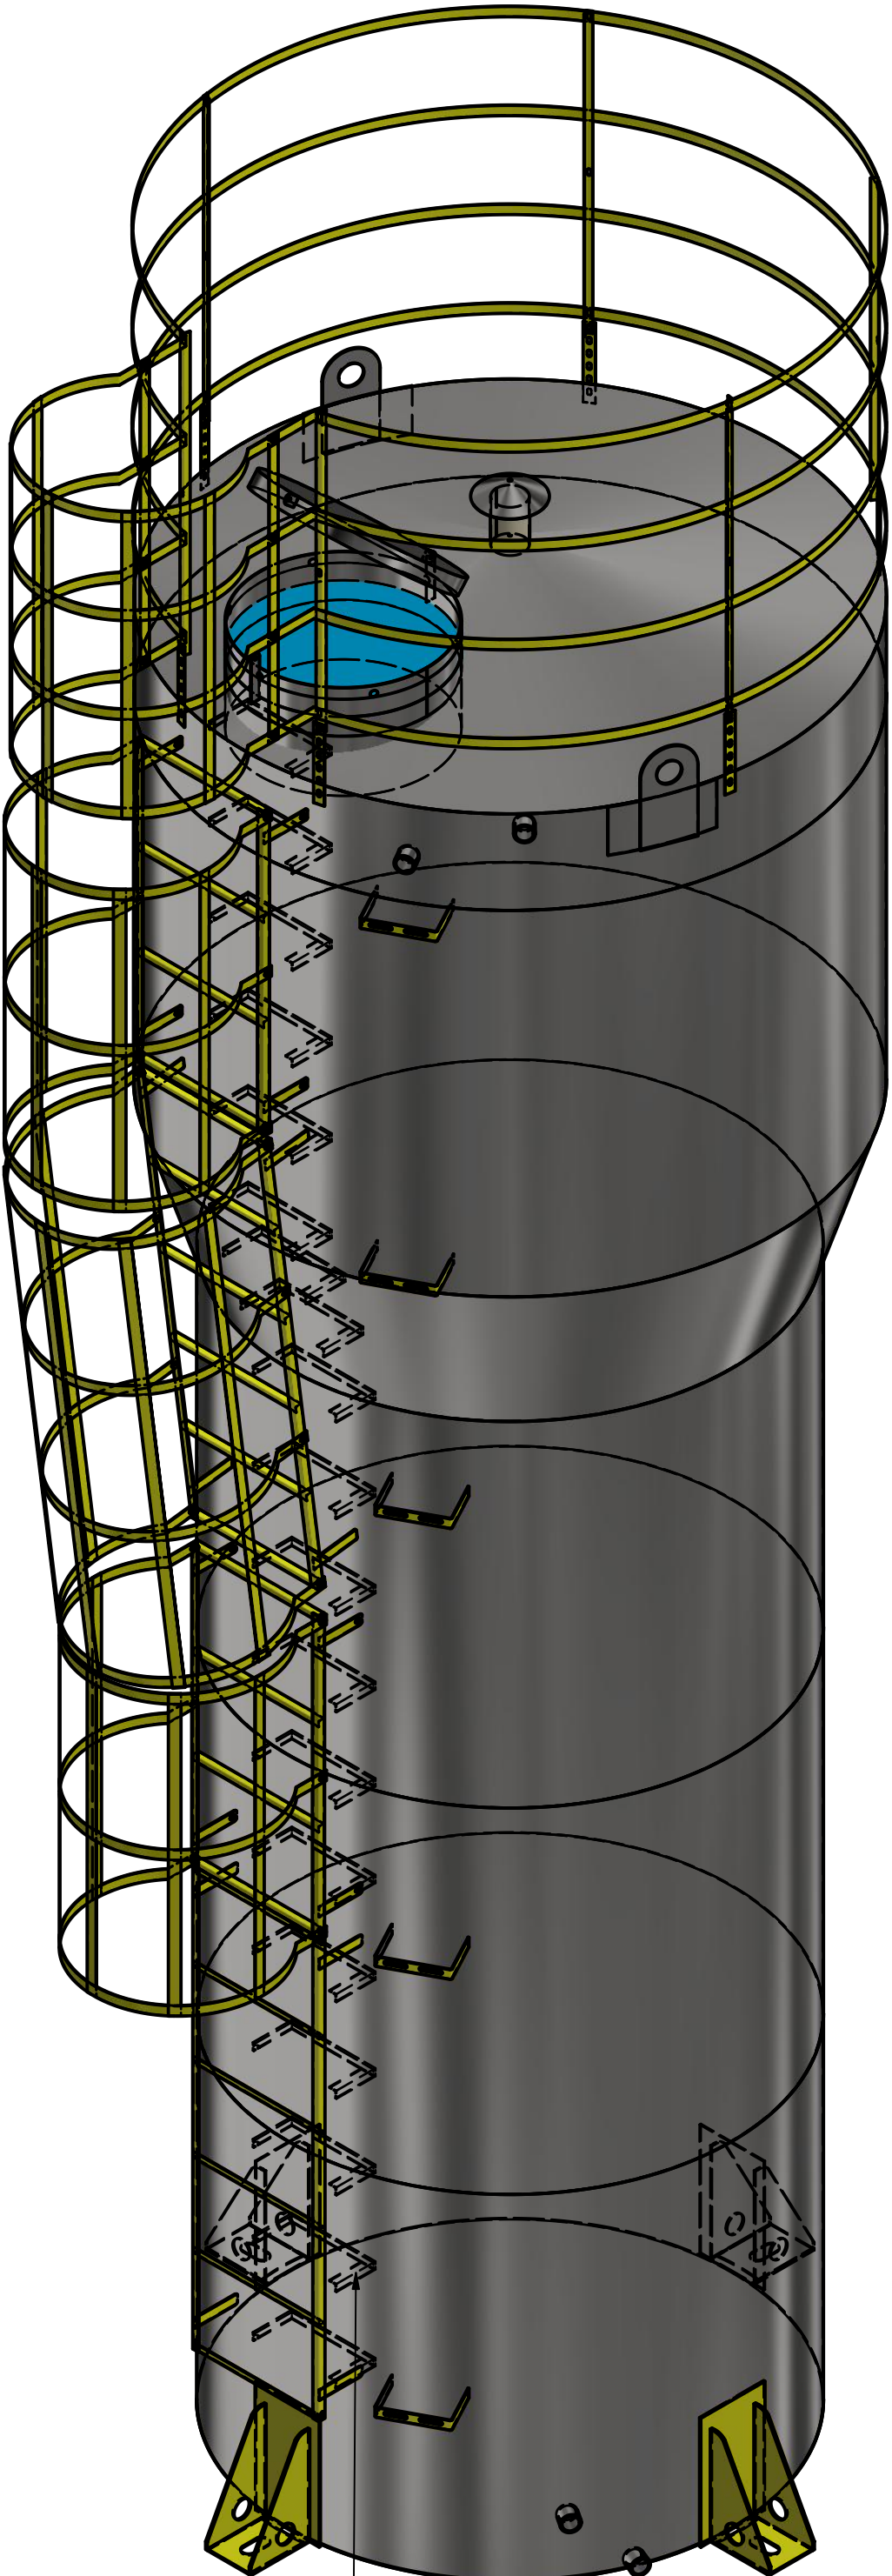

12