



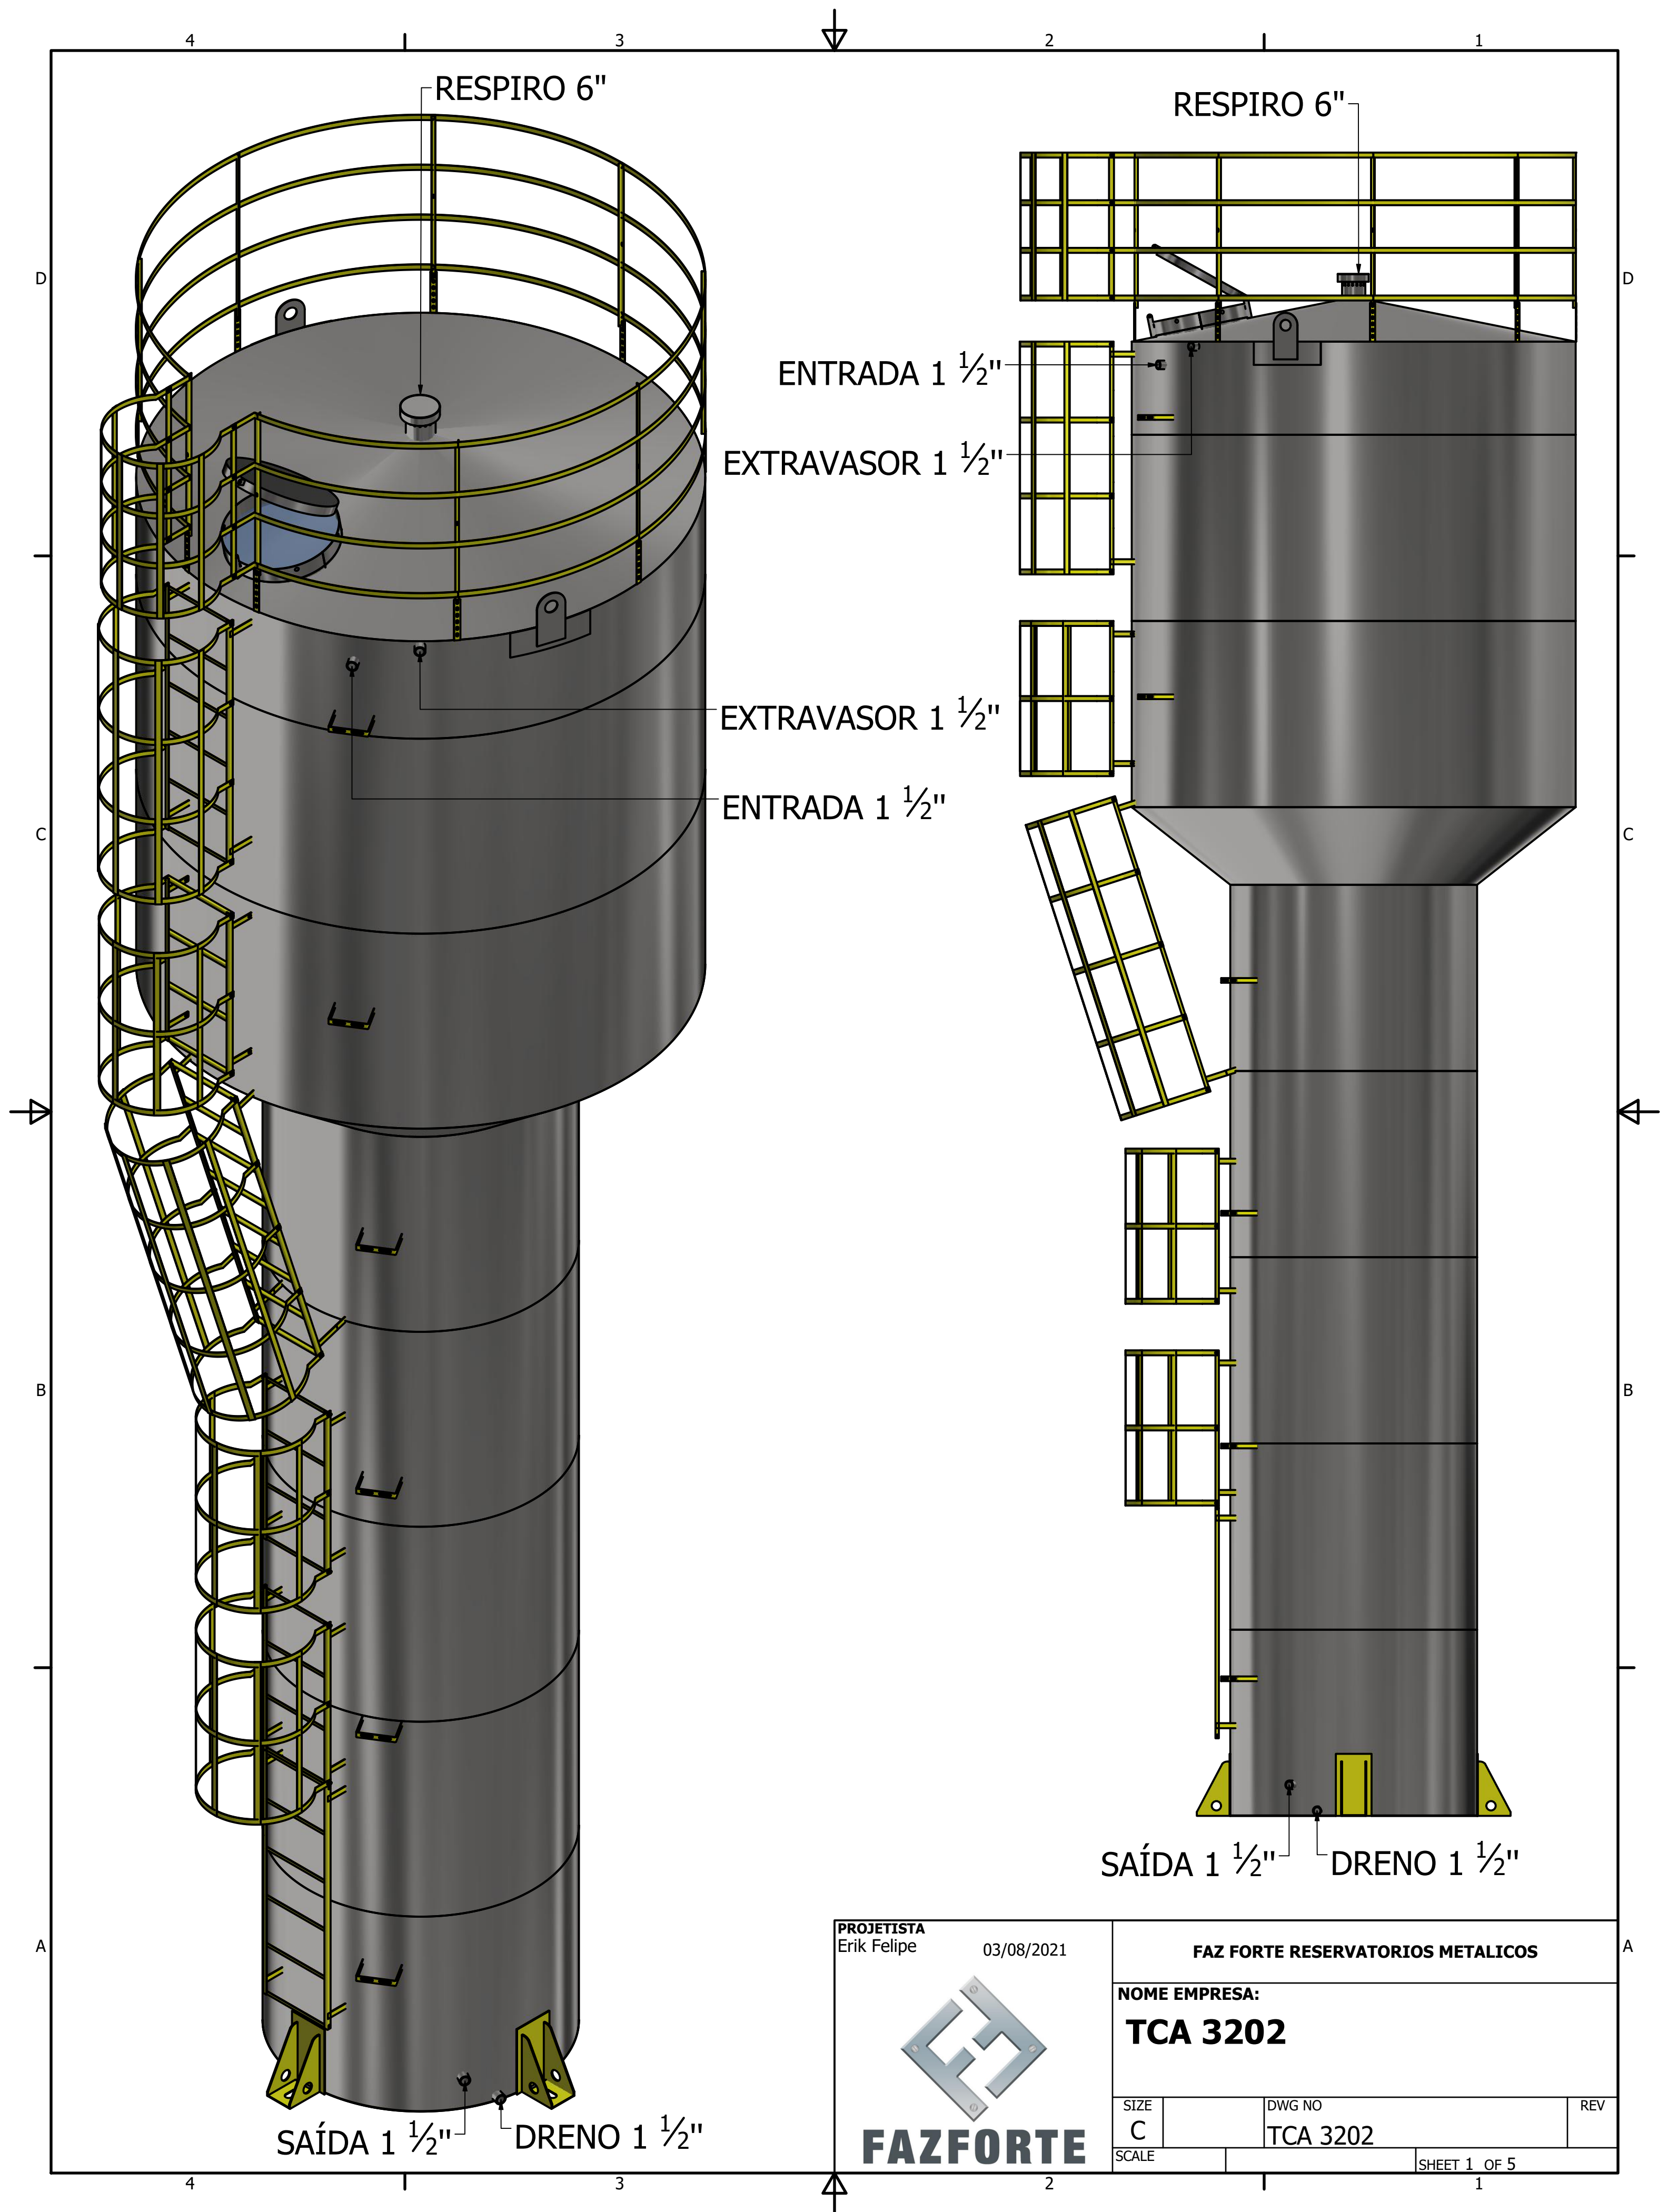

PROJETISTA
Erik Felipe

03/08/2021

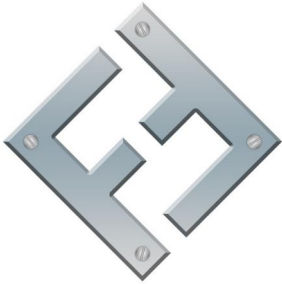

FAZFORTE

FAZ FORTE RESERVATORIOS METALICOS

NOME EMPRESA:

TCA 3202

SIZE

C

SCALE

DWG NO

TCA 3202

REV

SHEET 1 OF 5

4

3

2

1

D

D

C

C

B


B

A

A




RESPIRO 6"

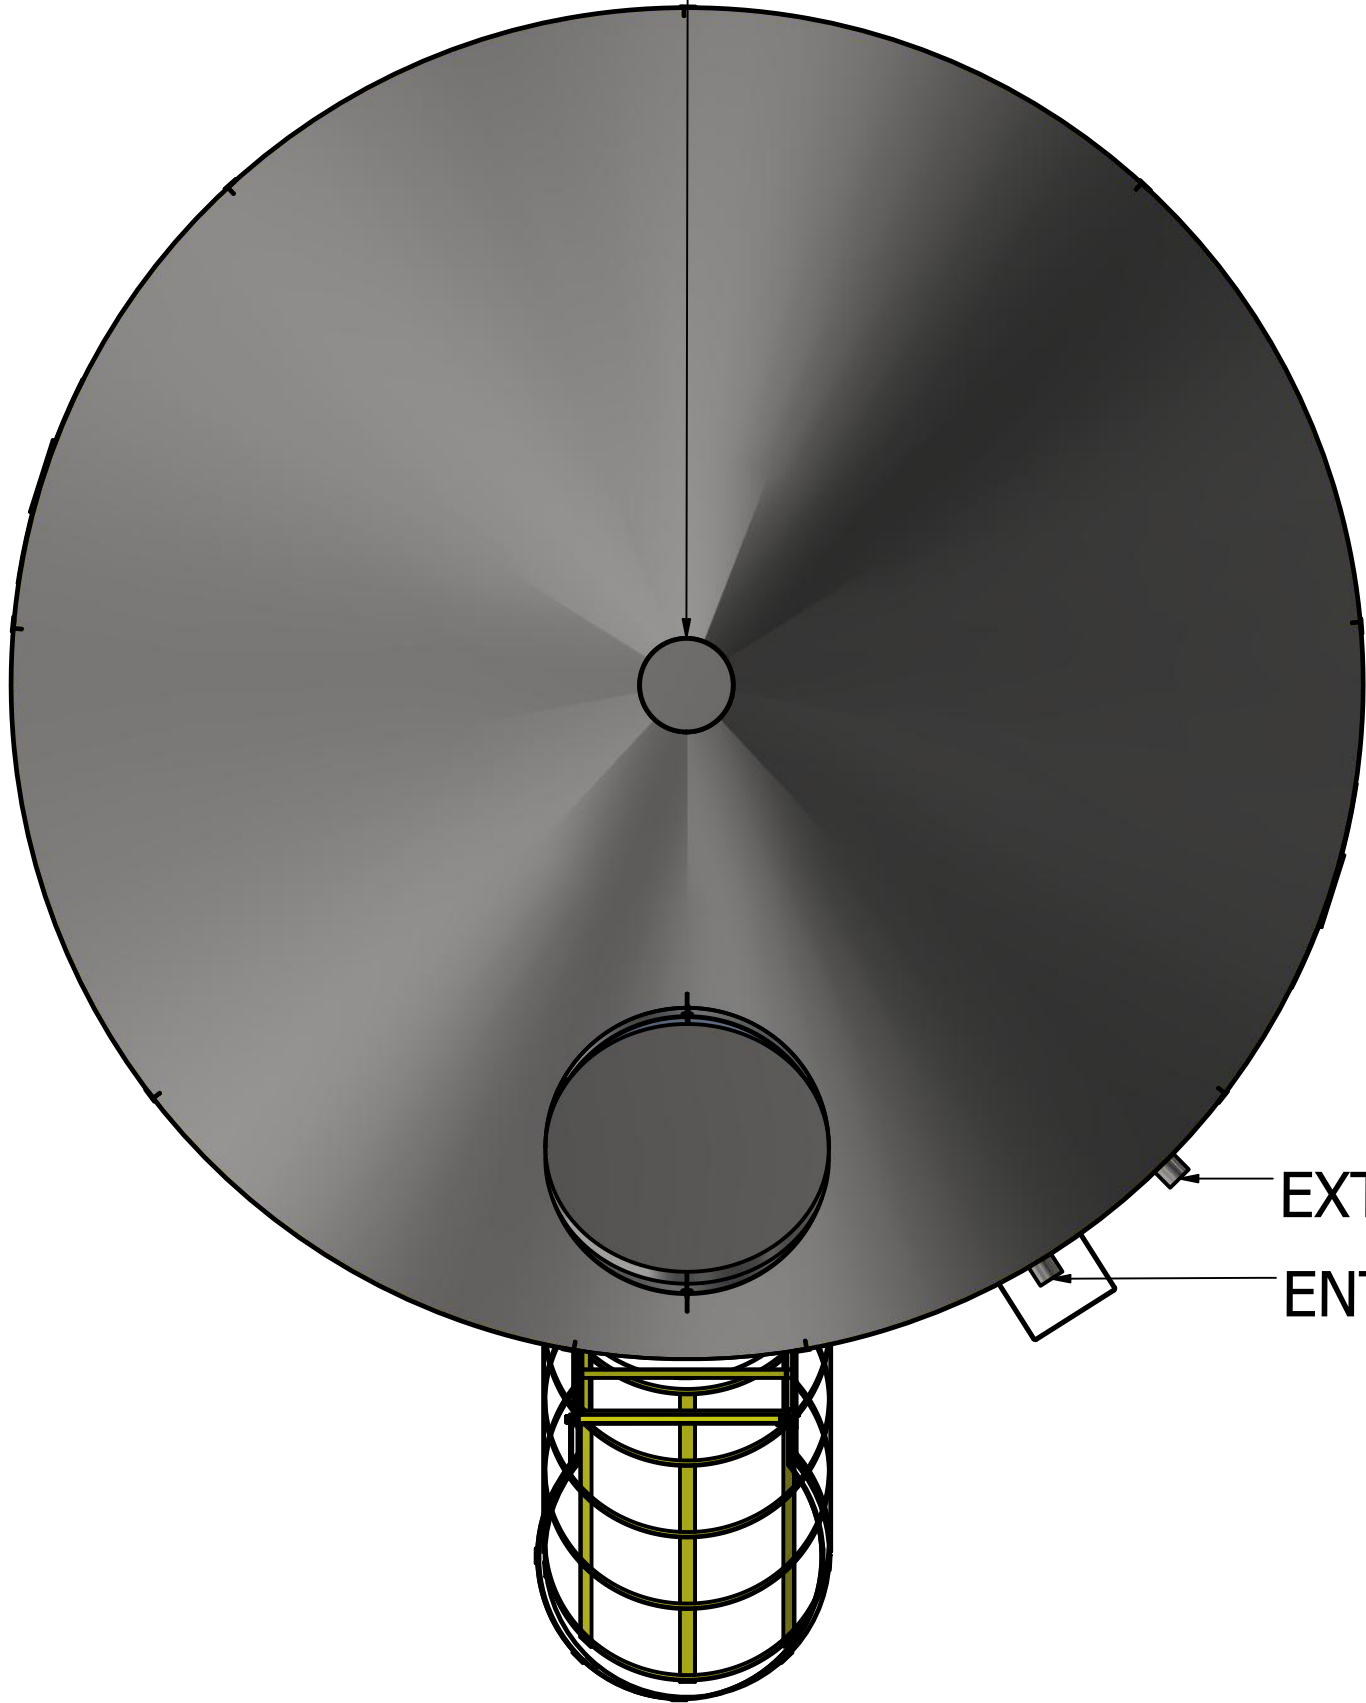

EXTRAVASOR 1 1/2"

ENTRADA 1 1/2"

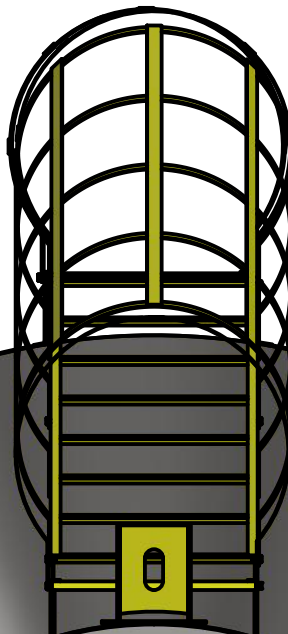

ENTRADA 1 1/2"

EXTRAVASOR 1 1/2"

SAÍDA 1 1/2"

DRENO 1 1/2"



4

3

2

1

D

D

C


C

B

B

A

A

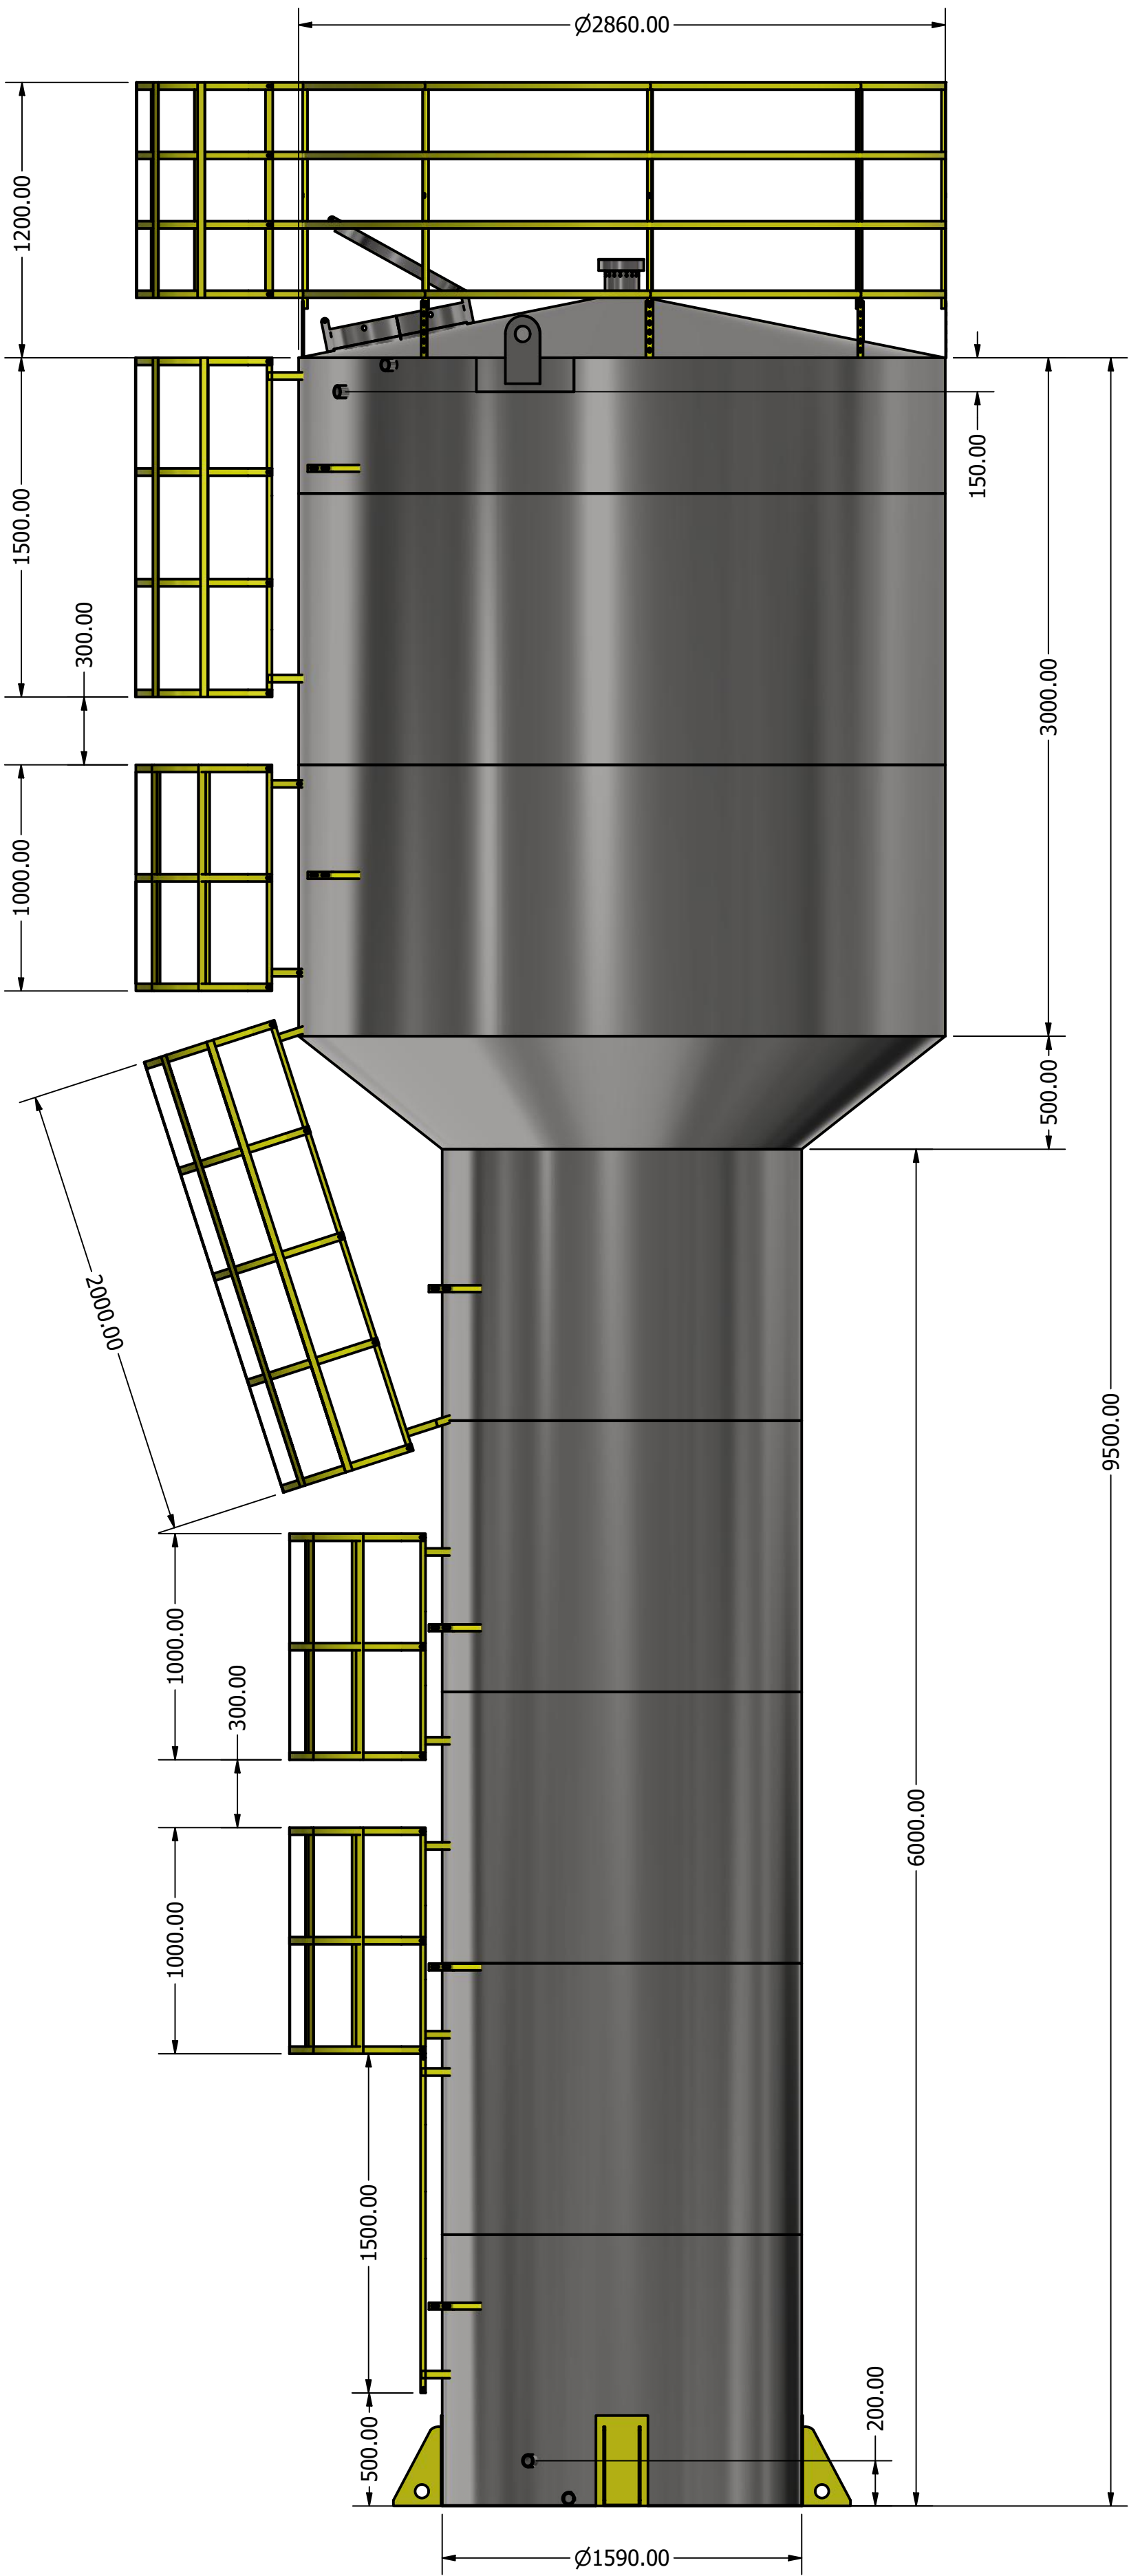

4

3

2

1

LISTA DE PEÇAS


ITEM	QTD	NÚM. DE PEÇA	MASSA
3	1	escada guardacorpo 1,5 metros	10,058 kg
4	3	escada padrao 1 metro	7,990 kg
5	1	escada guarda corpo 2 metros	14,786 kg
7	2	SUPORTE PARAFUSO ESCADA	0,120 kg
11	4	ISO 4144 - Bolsa S2 1 1/2	0,322 kg
12	6	suporte tubulação	0,285 kg
14	1	escada 1.5 metros	3,767 kg
15	4	pes fixo	8,669 kg
16	30	DEGRAU INTERNO CANTONEIRA	0,748 kg
17	2	orelha guindaste	3,147 kg
18	1	GRADE SEGURANÇA 2860	27,090 kg
19	1	BOCA DE ACESSO Ø600	9,745 kg
20	1	RESPIRO 6POL	1,899 kg

D

C

B

A

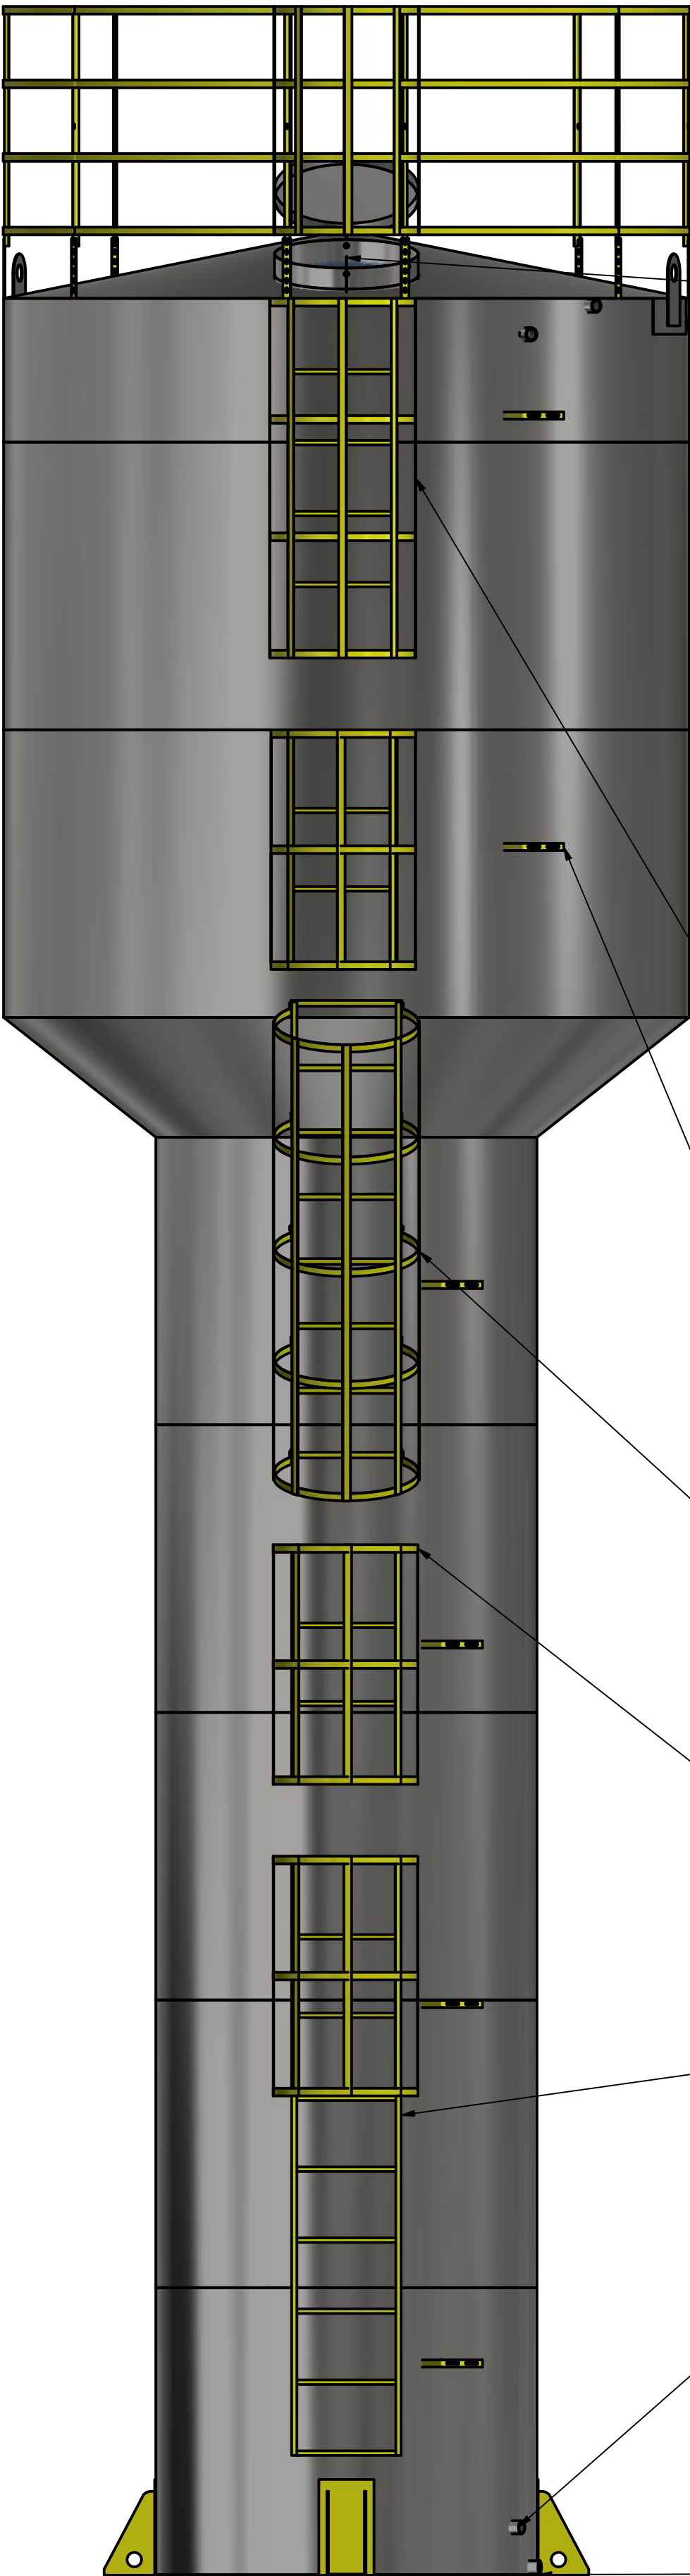

4

3

2

1

D

C

B

A

