

EXTRAVASOR 1 1/2"

ENTRADA 1 1/2"


SAIDA 1 1/2"


DRENO 1 1/2"

SAIDA 1 1/2"


EXTRAVASOR 1 1/2"

ENTRADA 1 1/2"

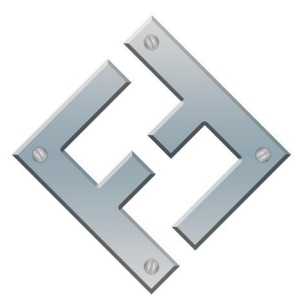DRAWN Dione		07/04/2015		FAZ FORTE RESERVATORIOS METALICOS	
 FAZFORTE		PADRAO		TQV 20M3	
		N/D			
SIZE	C	DWG NO	TQV 20M3	REV	
SCALE		SHEET 1 OF 4			

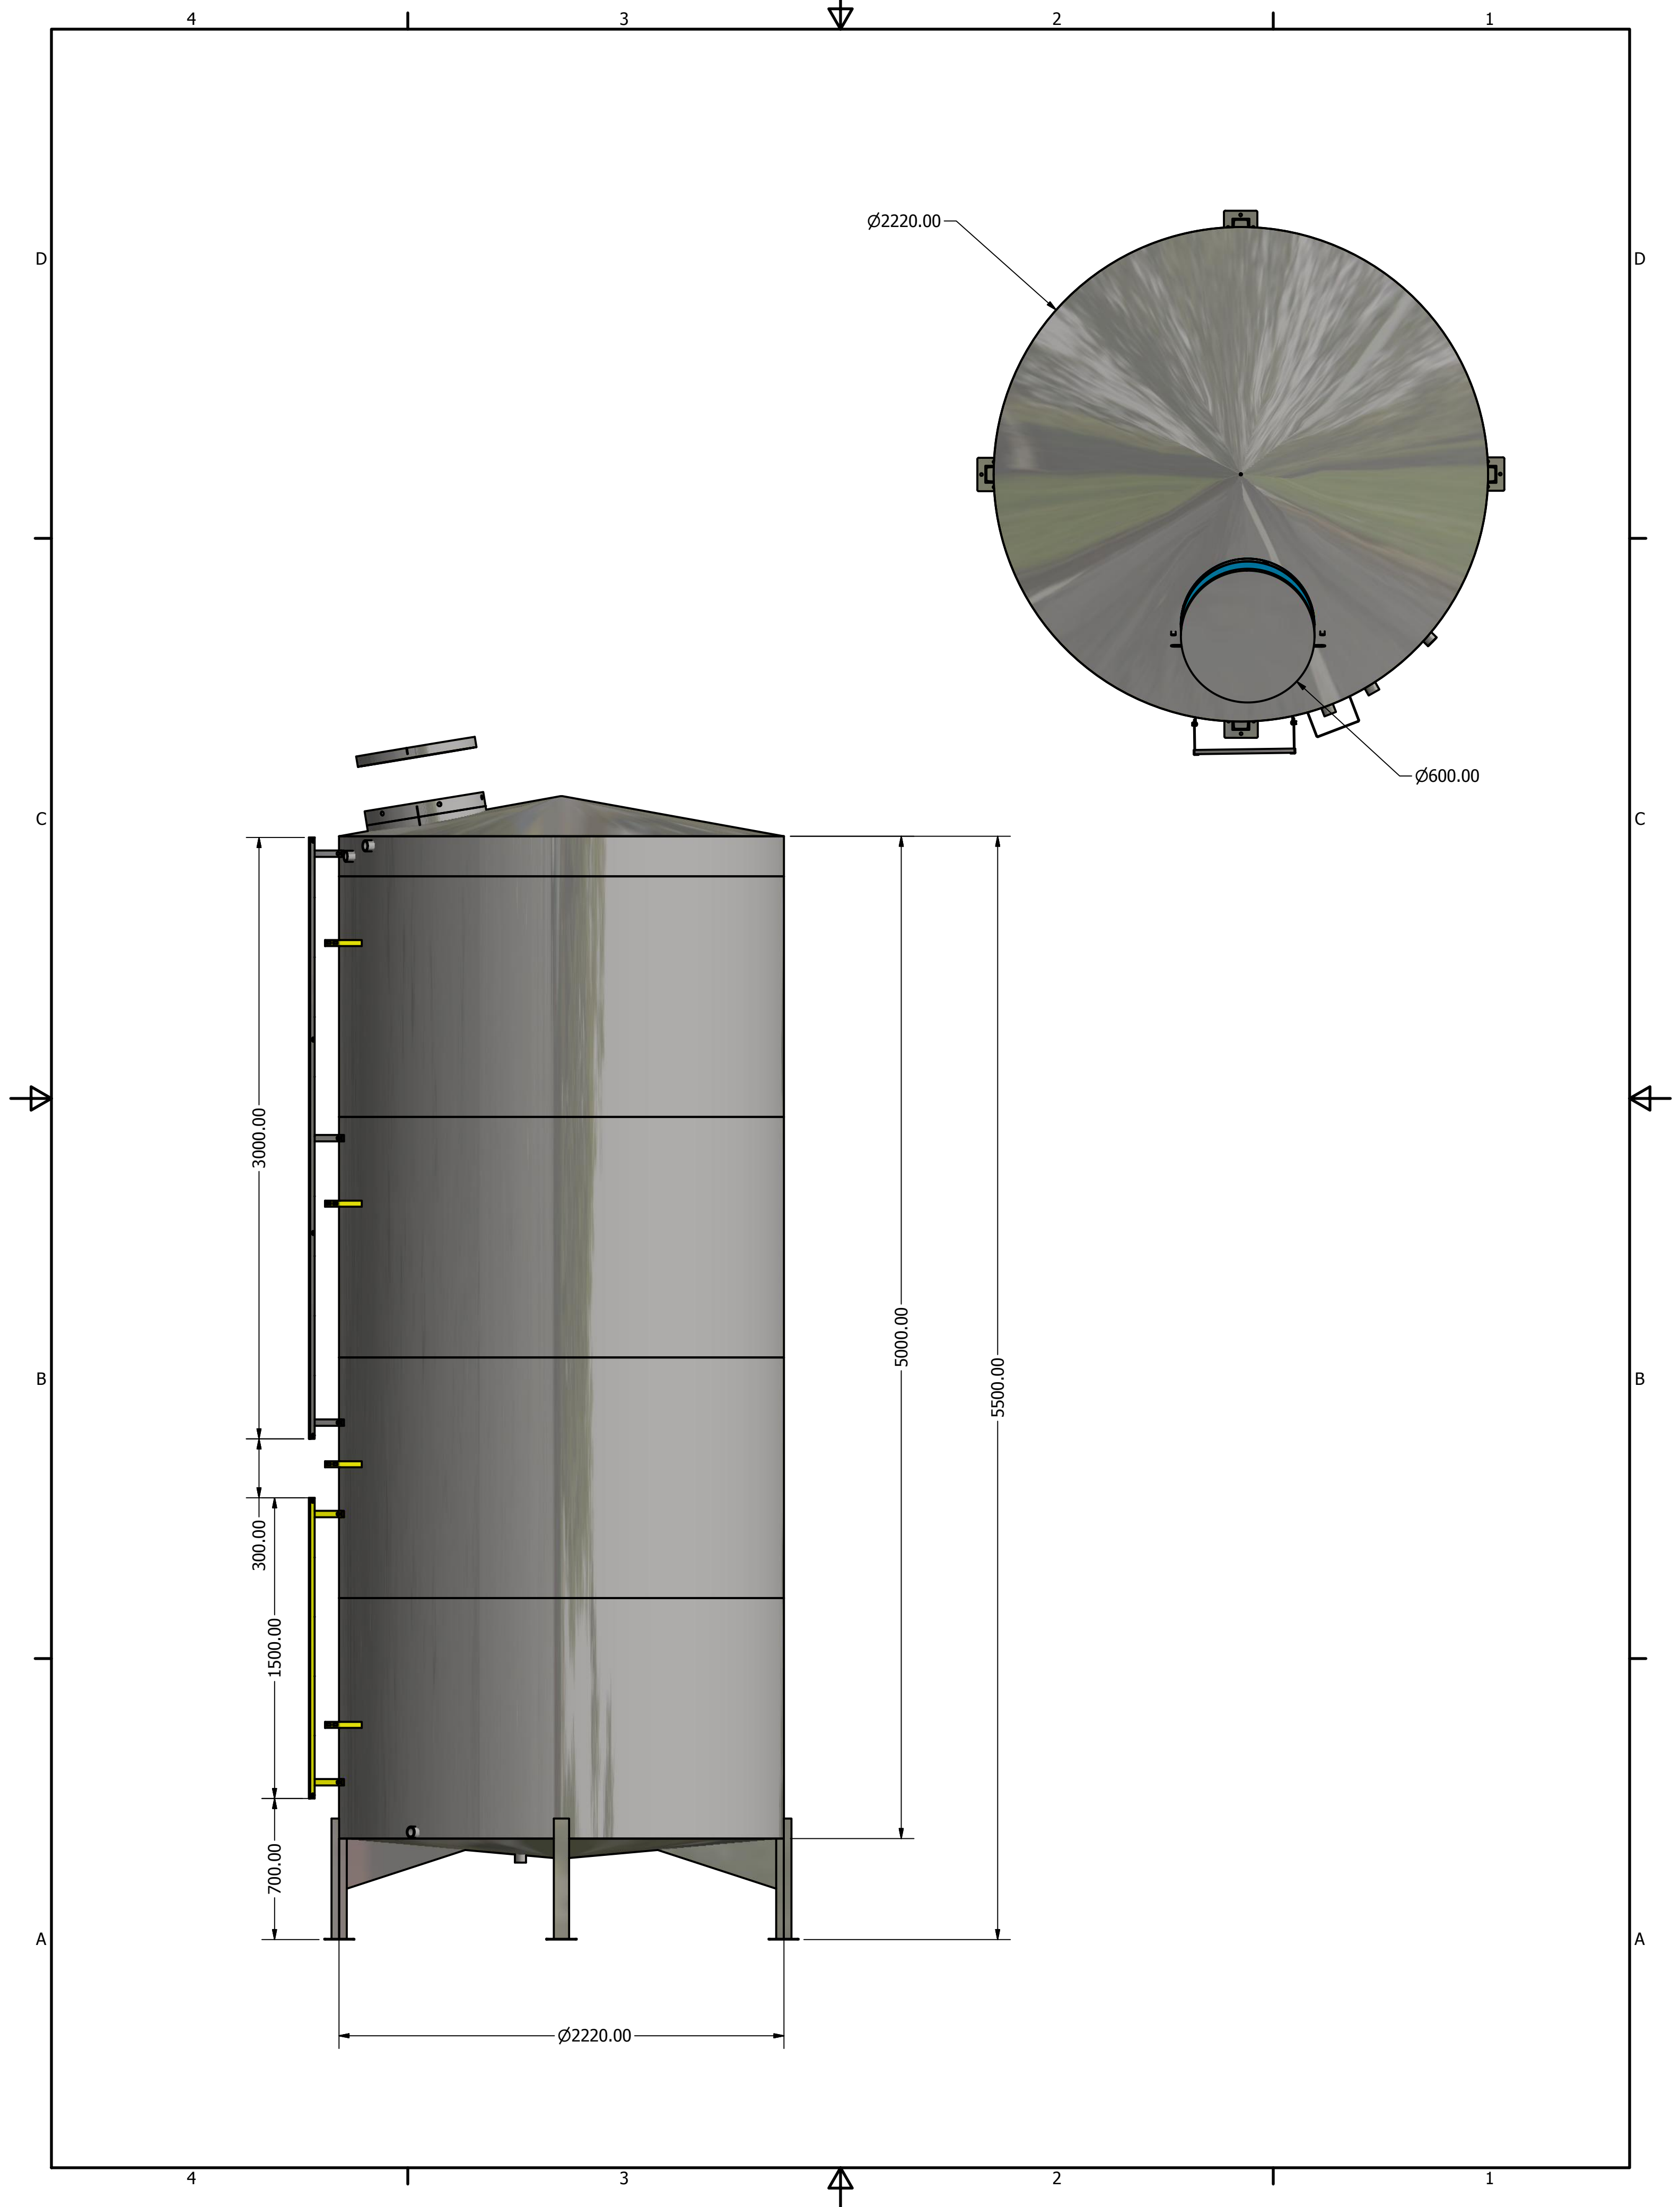

LISTA DE PEÇAS				
ITEM	QTD	NÚM. DE PEÇA	DESCRIÇÃO	MASSA
1	1	TQV 2001 CASCA		
2	1	escada 1.5 metros		5,917 kg
3	1	tampa inspeção		8,869 kg
4	4	suporte tubolação		0,279 kg
5	4	ISO 4144 - Bolsa S2 1 1/2		0,322 kg
6	1	escada 3 metros		11,148 kg
7	1		TOTAL	28,338 kg

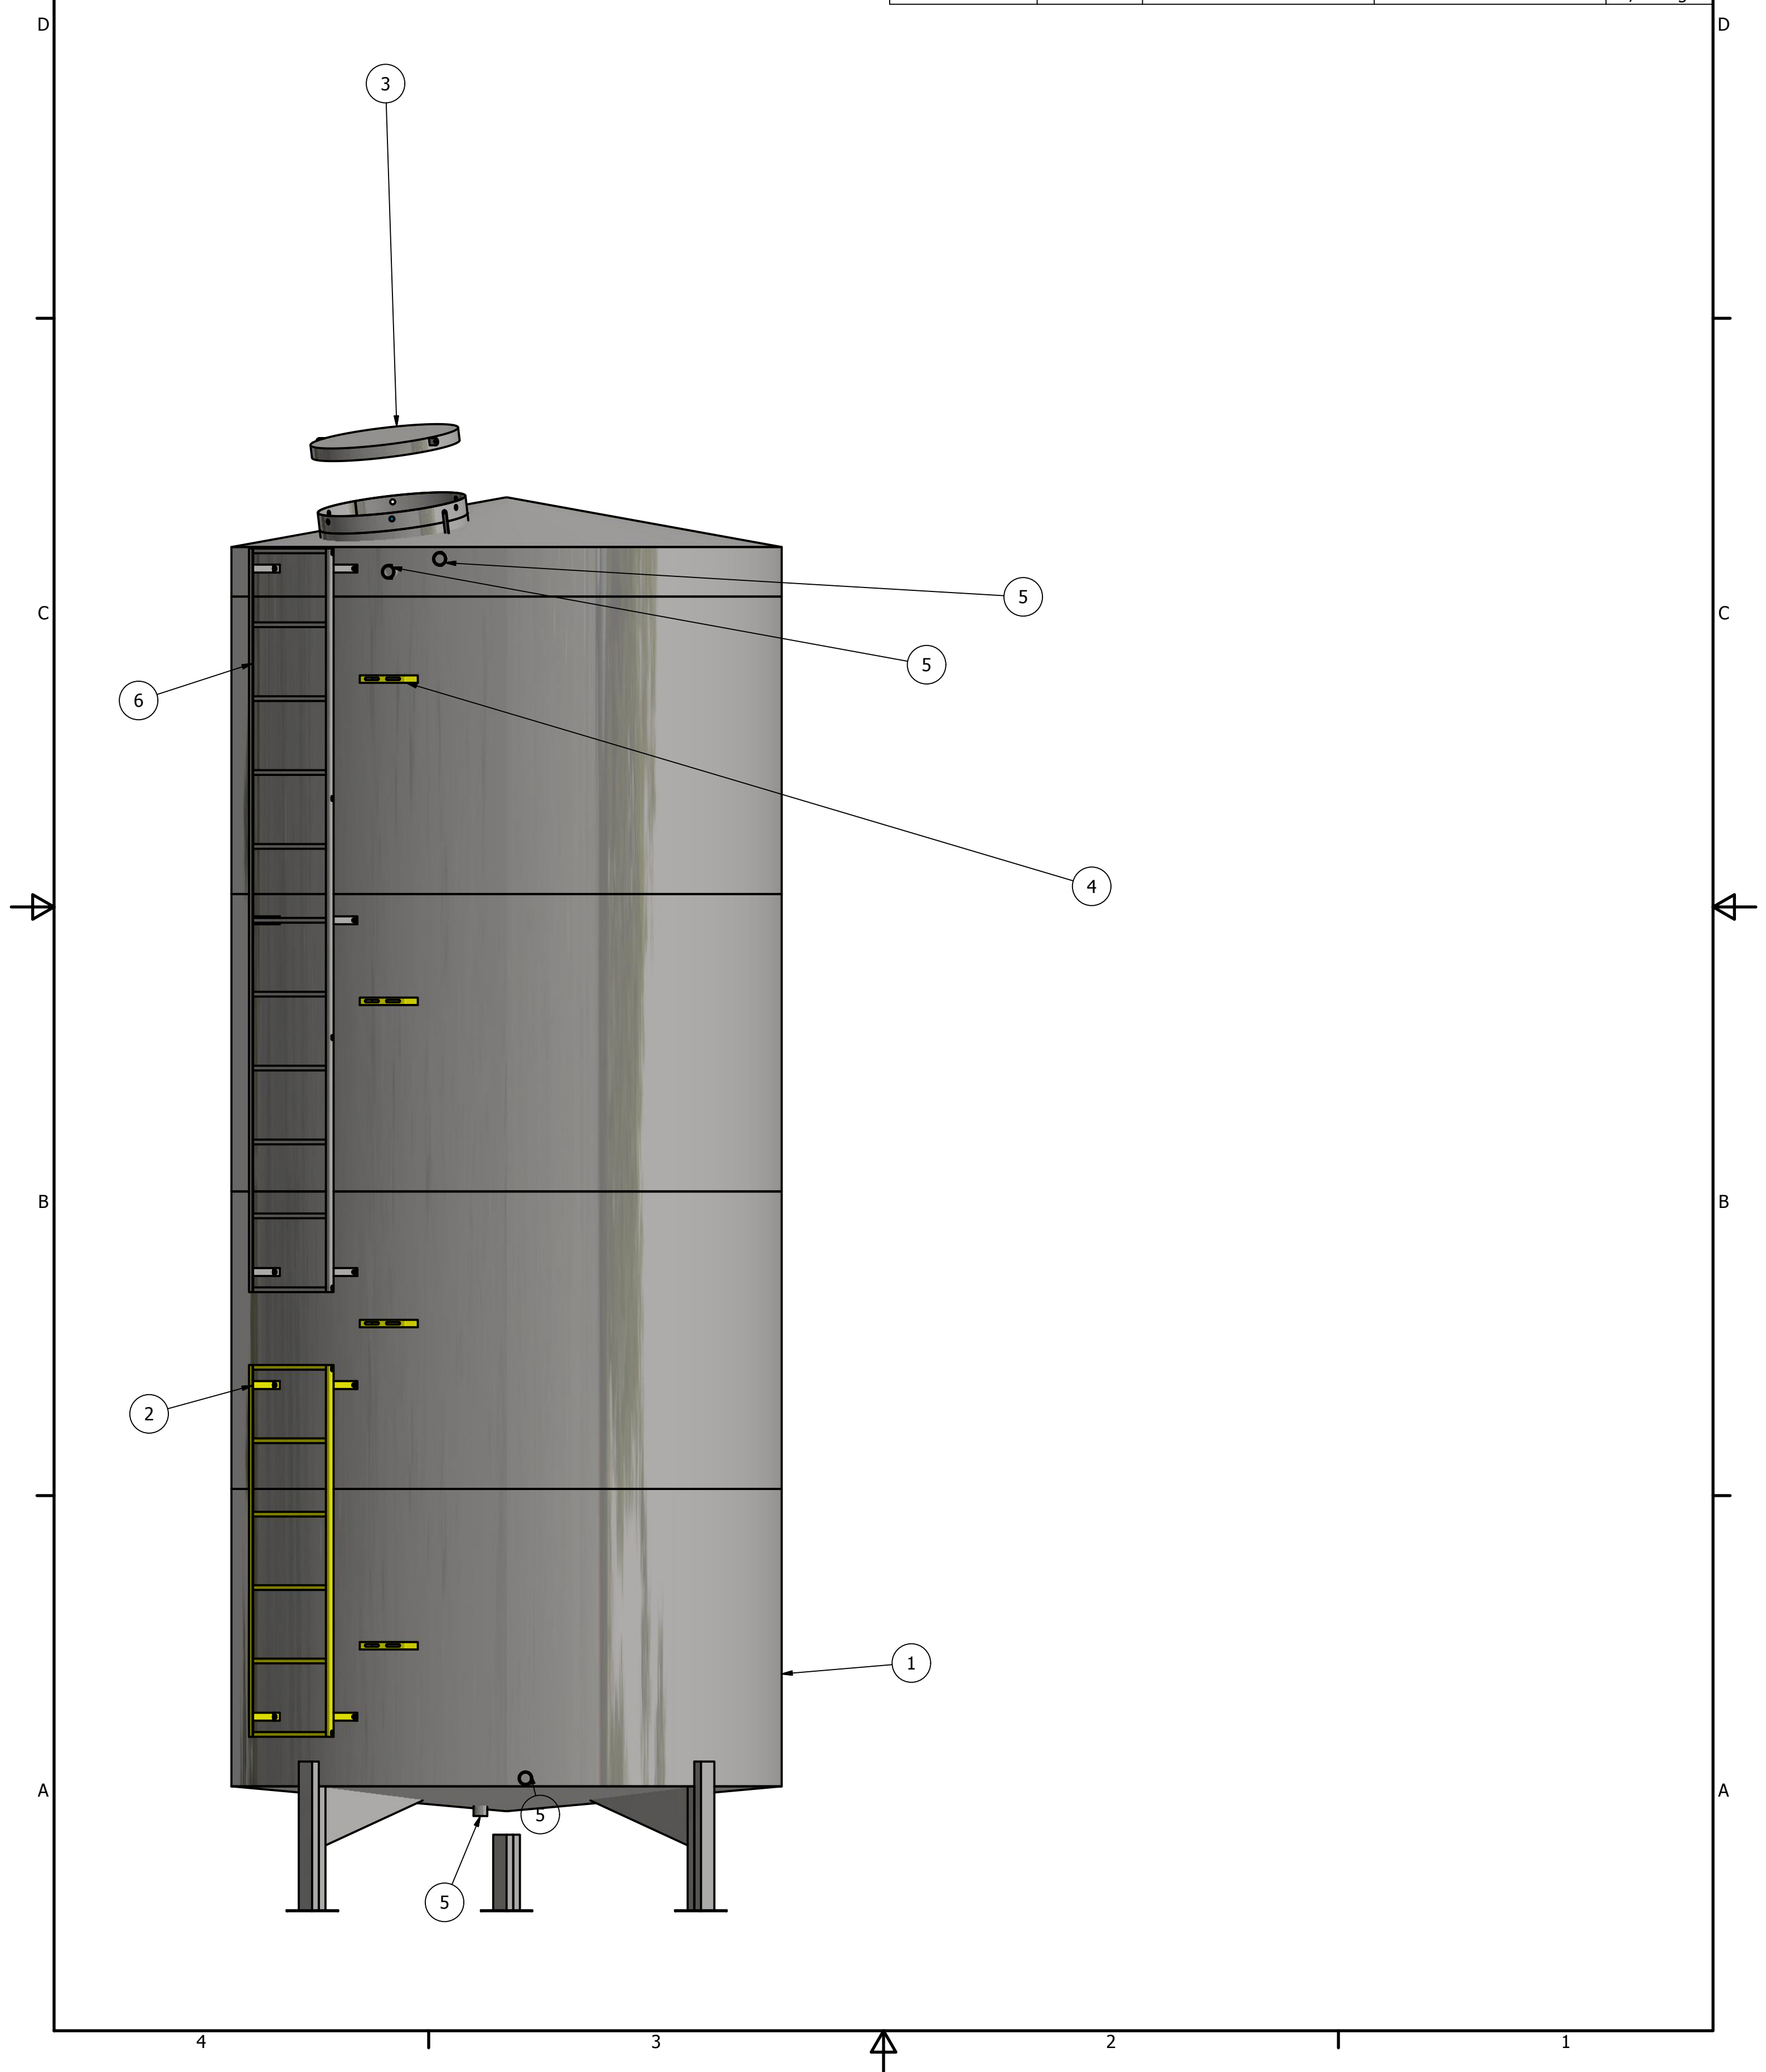

VIGA U LAMINADA 3" #3.75

