

4

3

2

1

D

D

C


C


B


B

A


A

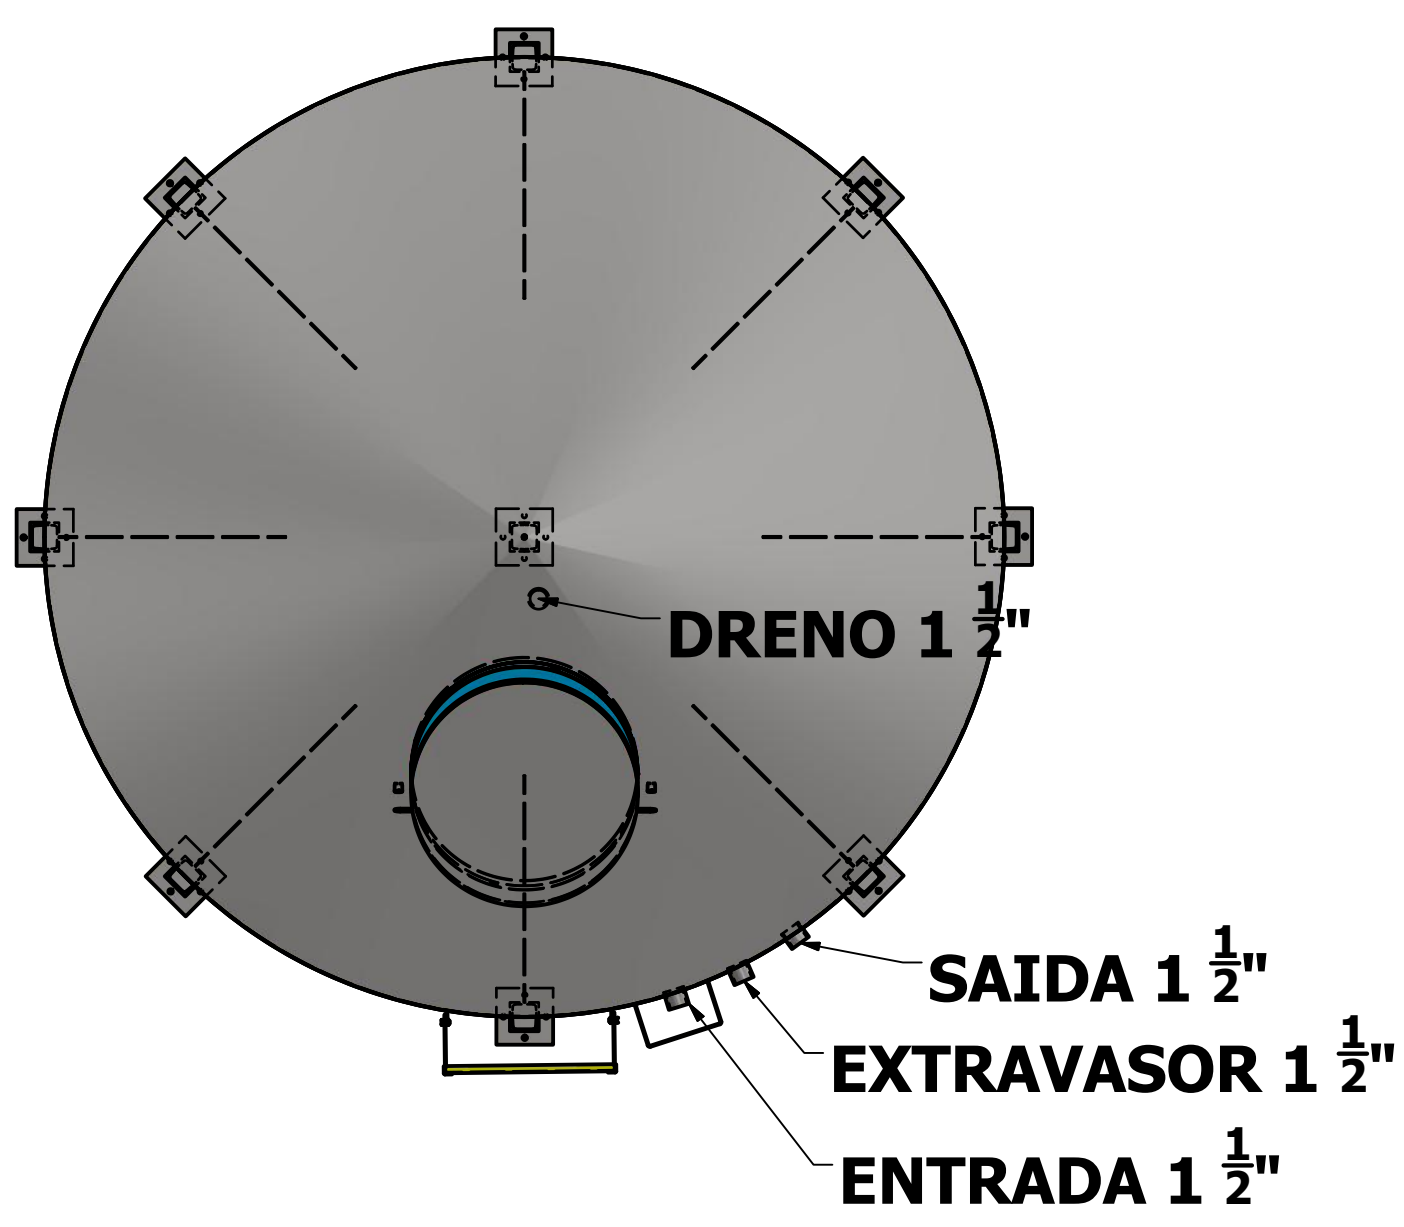





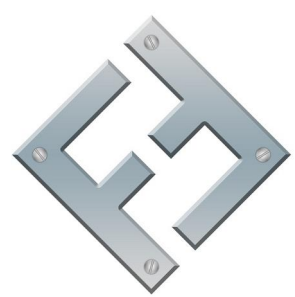
DRAWN Dione		07/04/2015		FAZ FORTE RESERVATORIOS METALICOS	
 FAZFORTE		PADRAO TQV 2501			
		SIZE C	DWG NO TQV 2501		REV
SCALE				SHEET 1 OF 5	

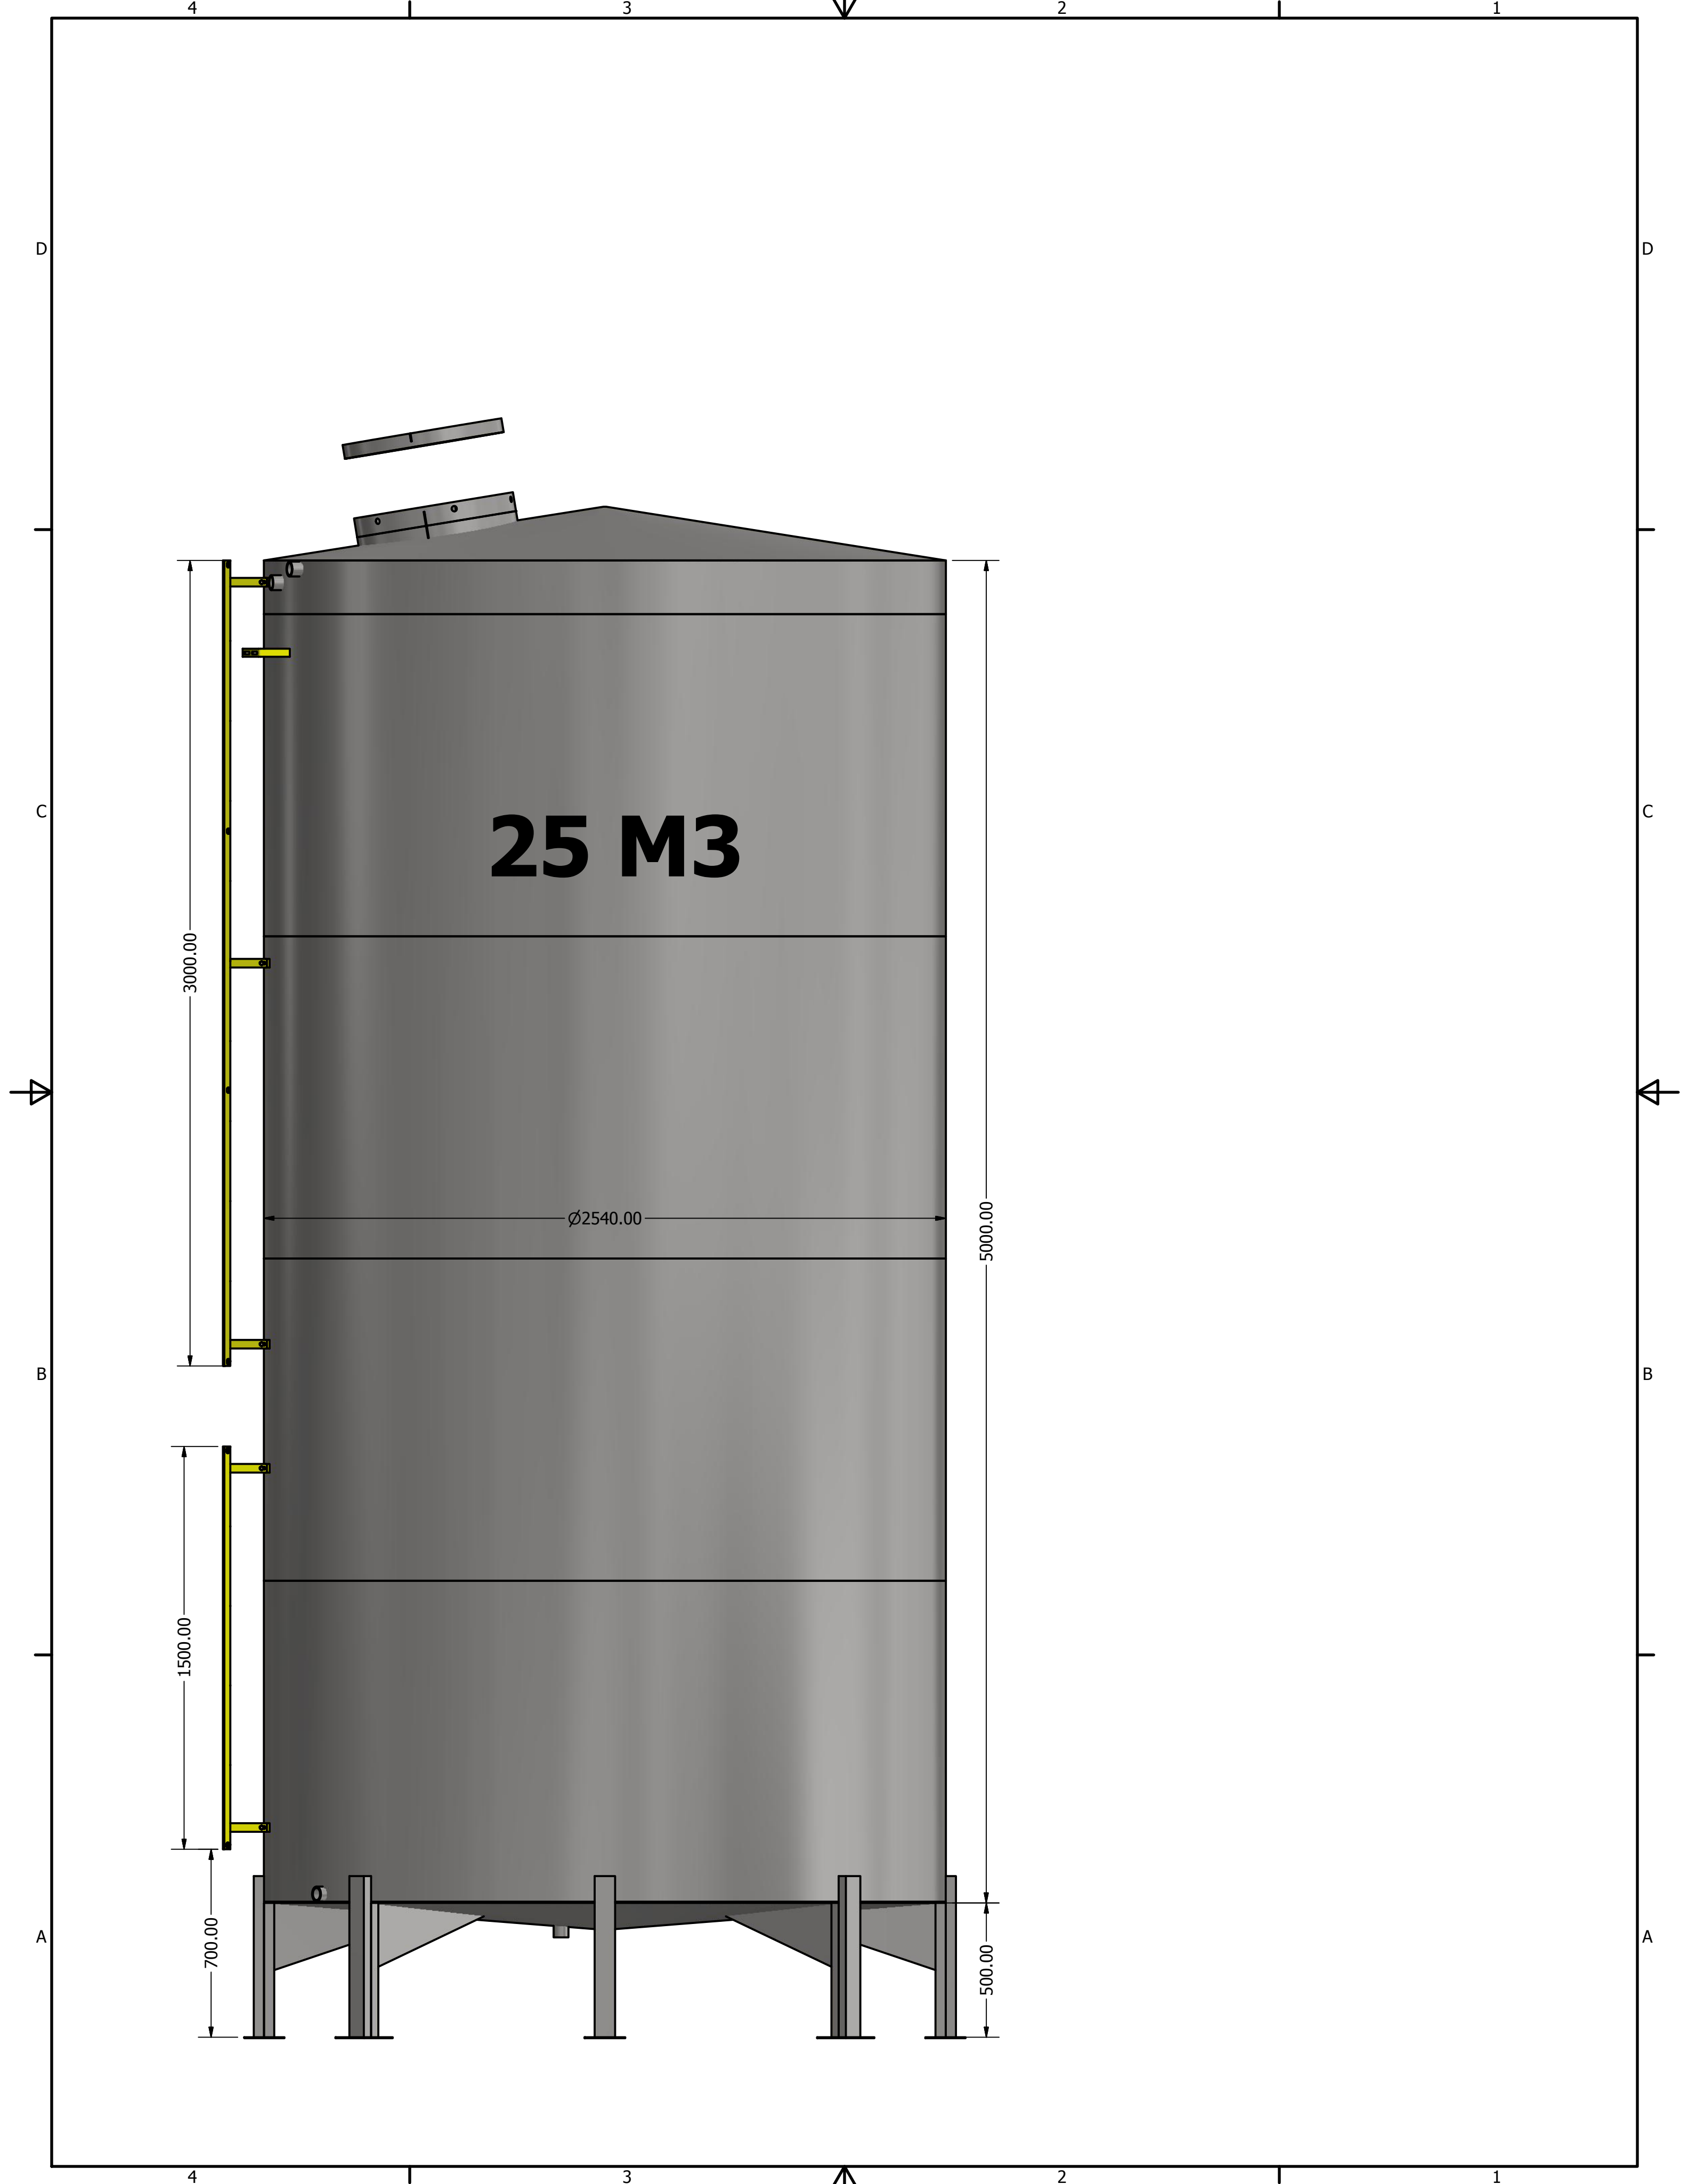

LISTA DE PEÇAS		
ITEM	QTD	NÚM. DE PEÇA
1	1	TQV 2501 CASCA
2	1	escada 3 metros
3	1	escada 1.5 metros
4	1	tampa inspeção
5	1	suporte tubolação
6	4	ISO 4144 - Bolsa S2 1 1/2
7	1	

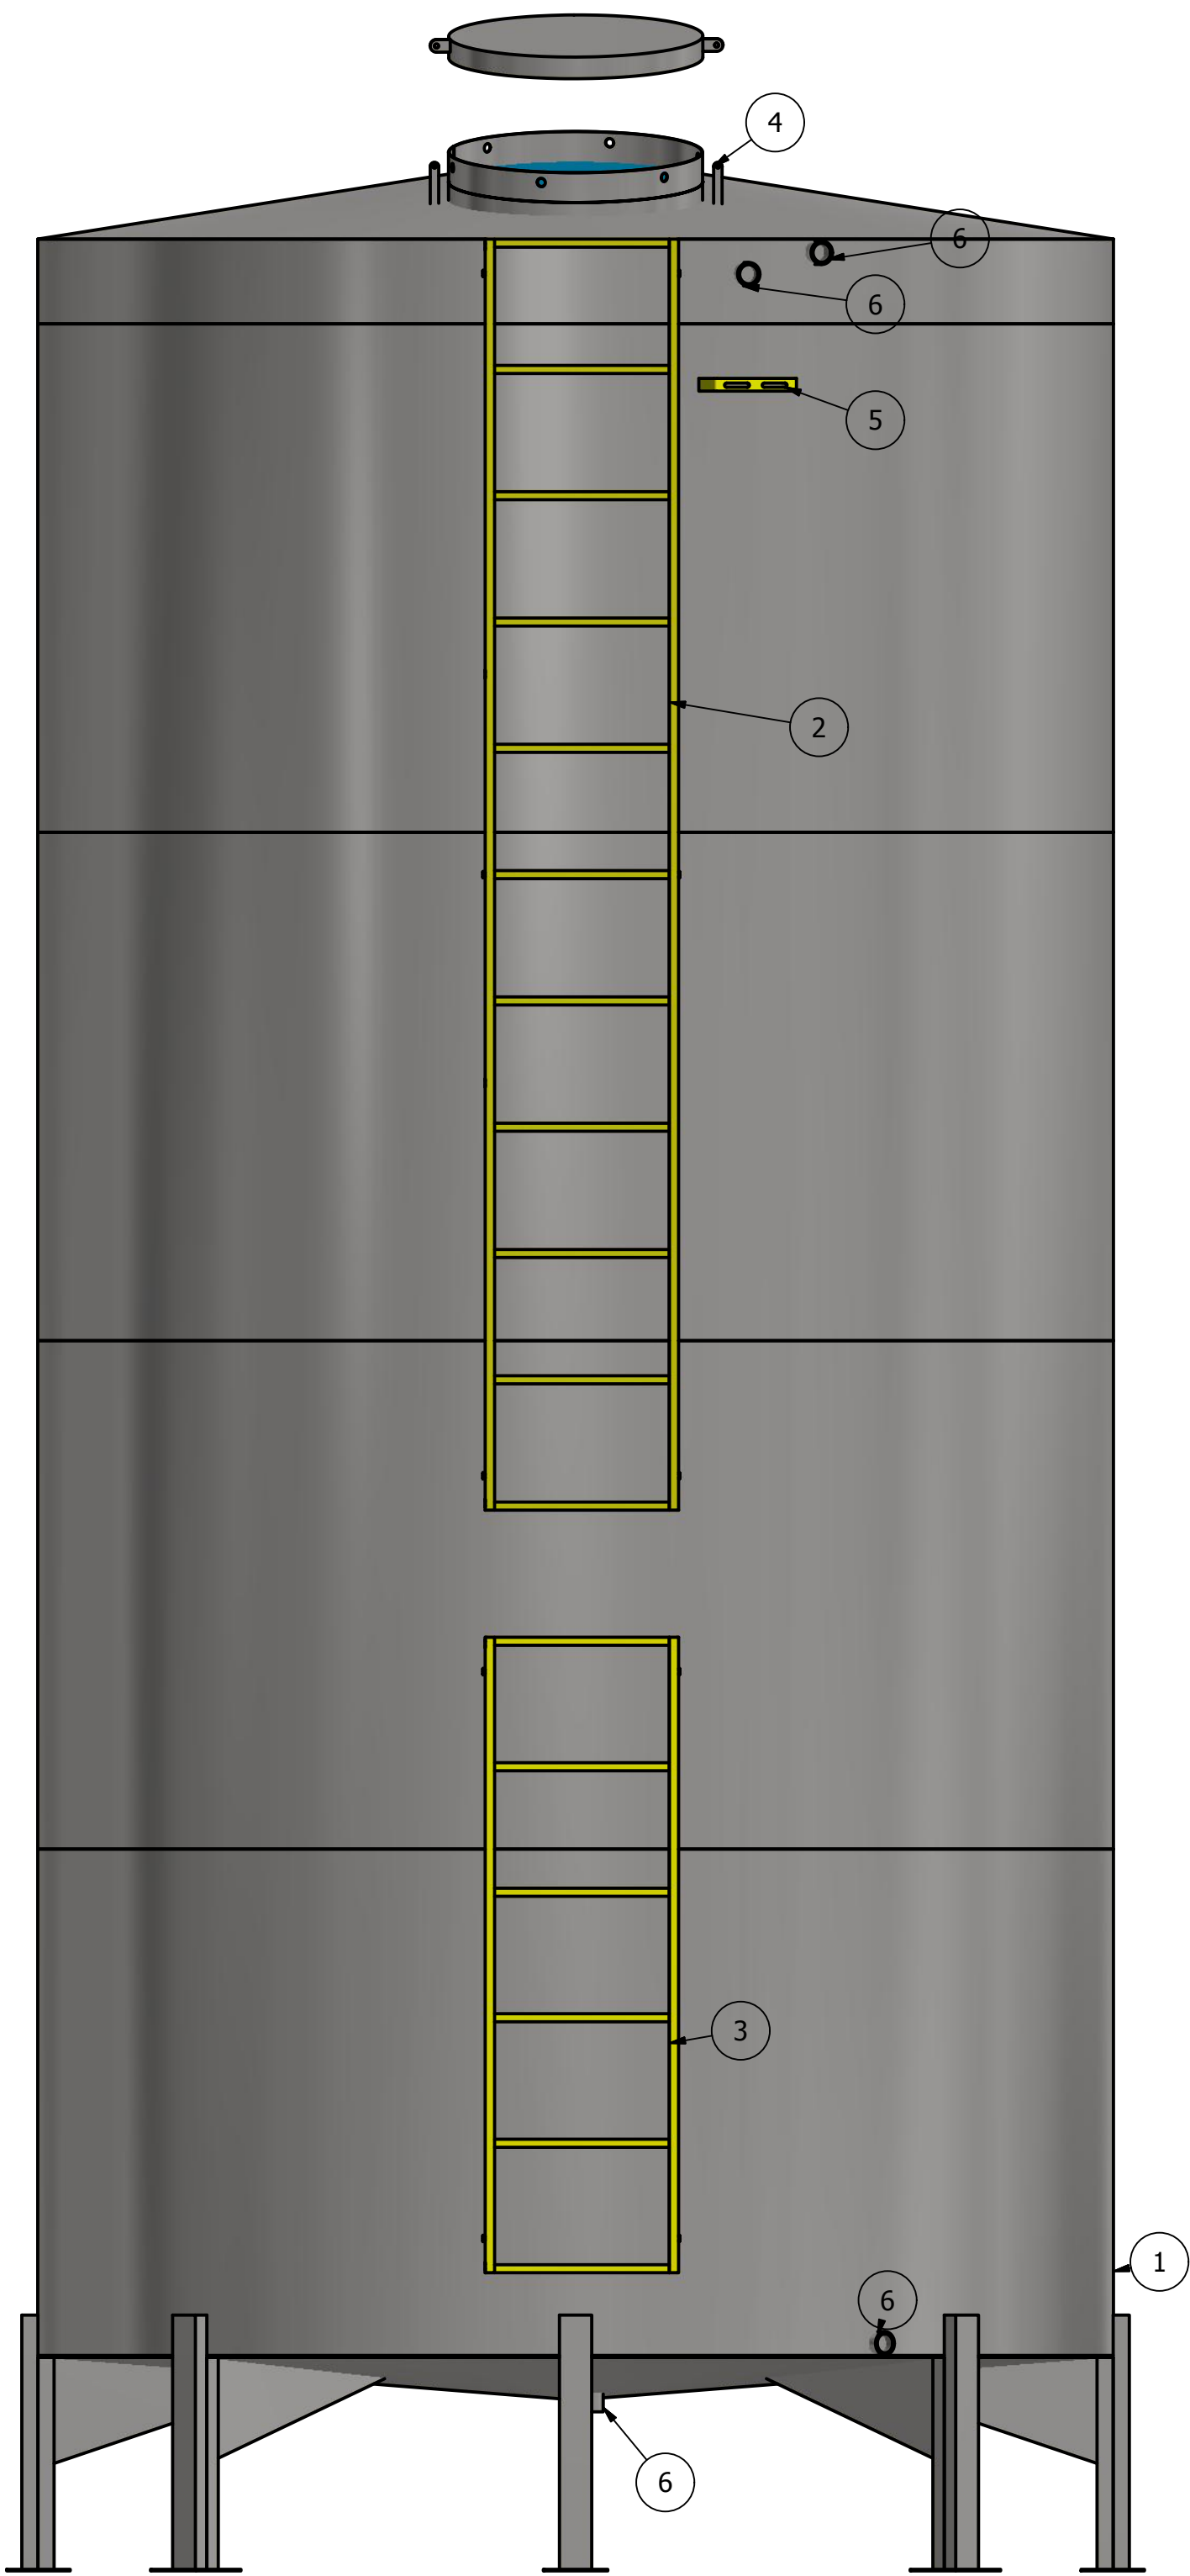

VIGA U LAMINADA 3" #3.75

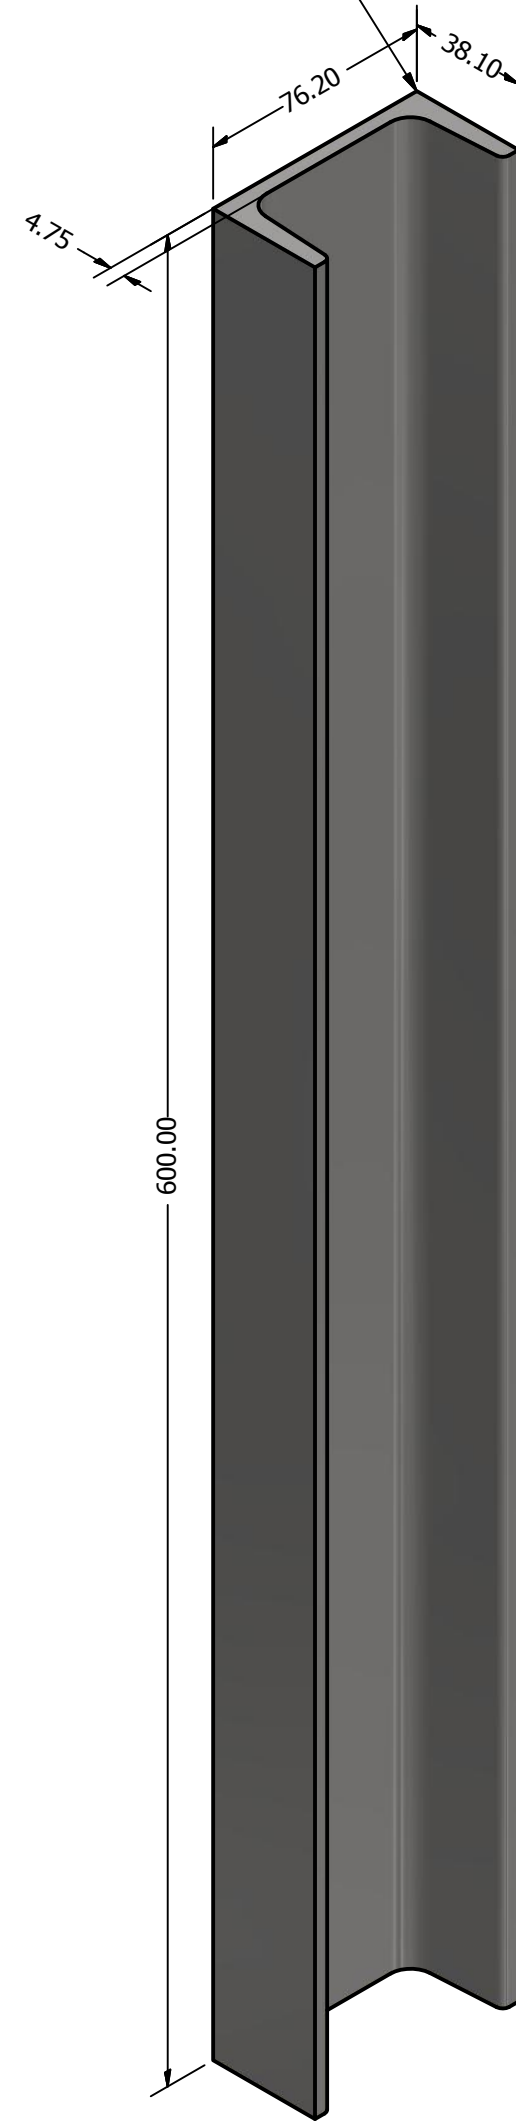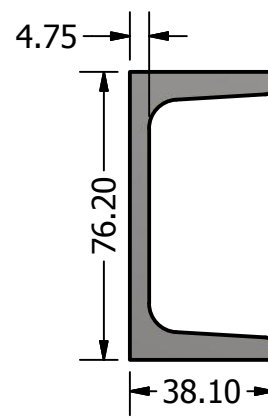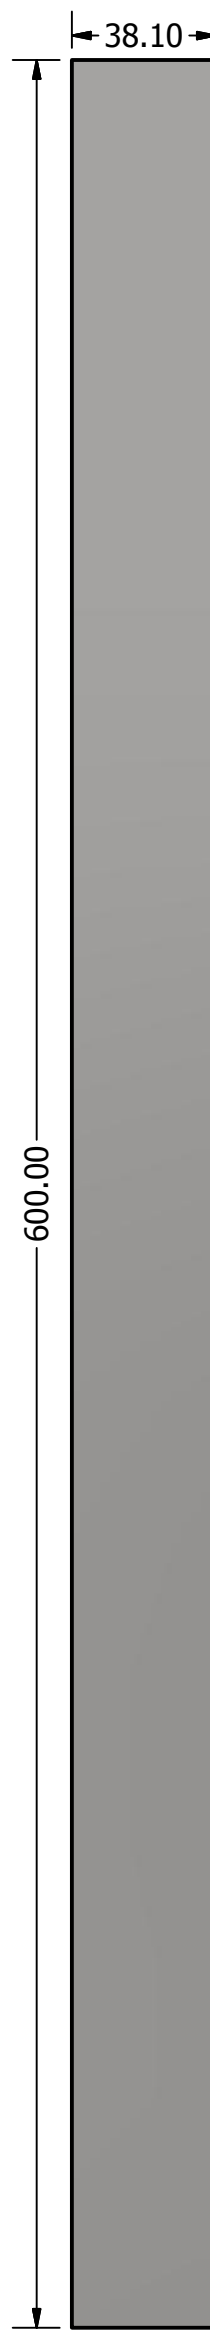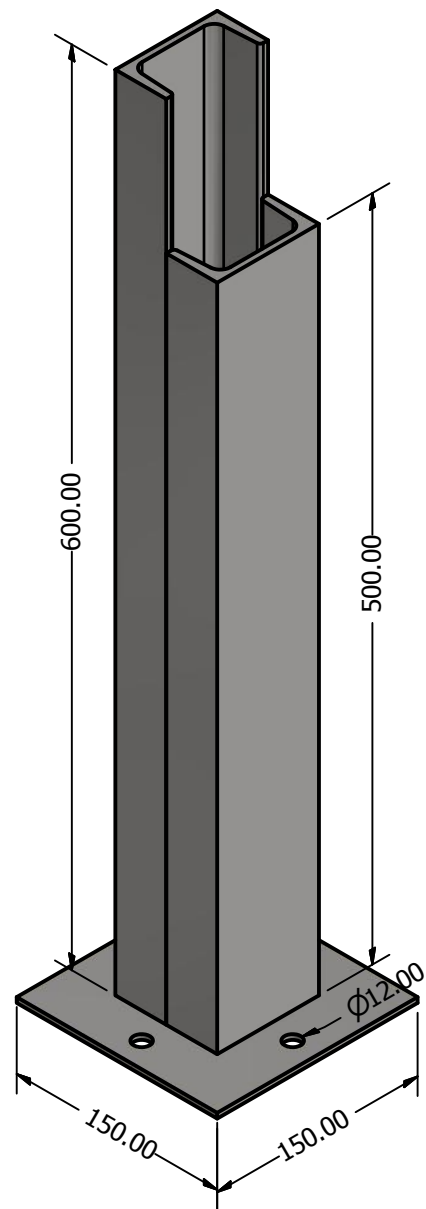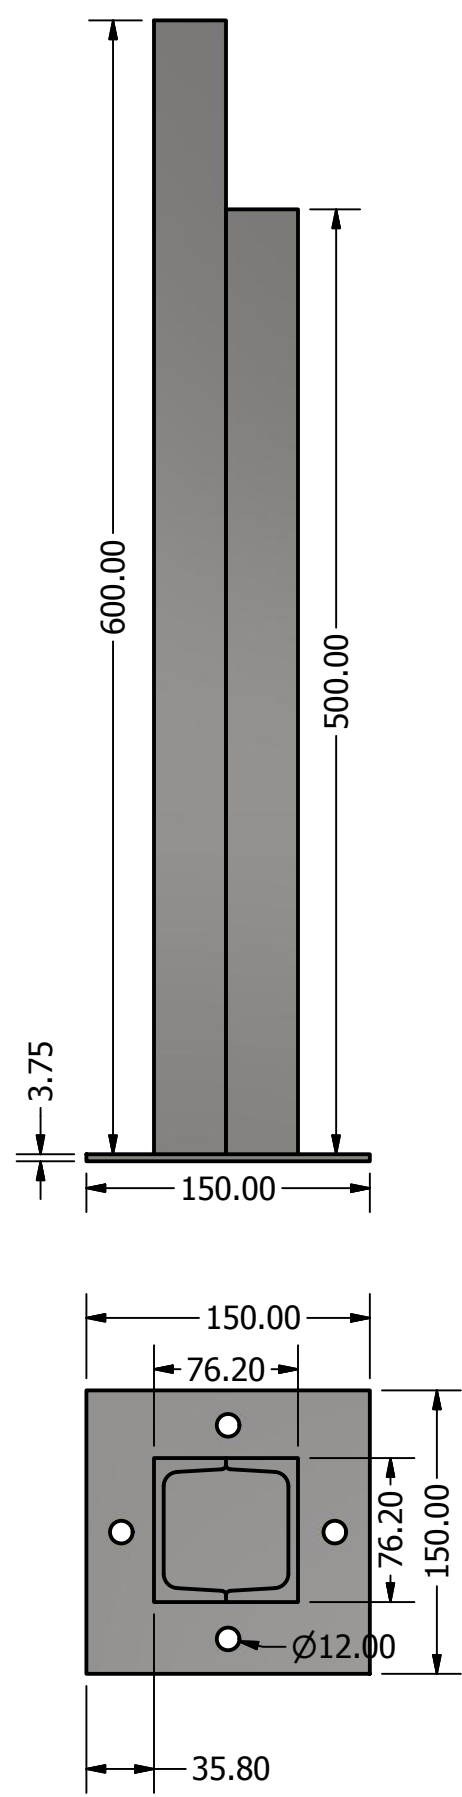

4

3

2

1

D

D

C

C

B

B

A

A

4

3

2

1