



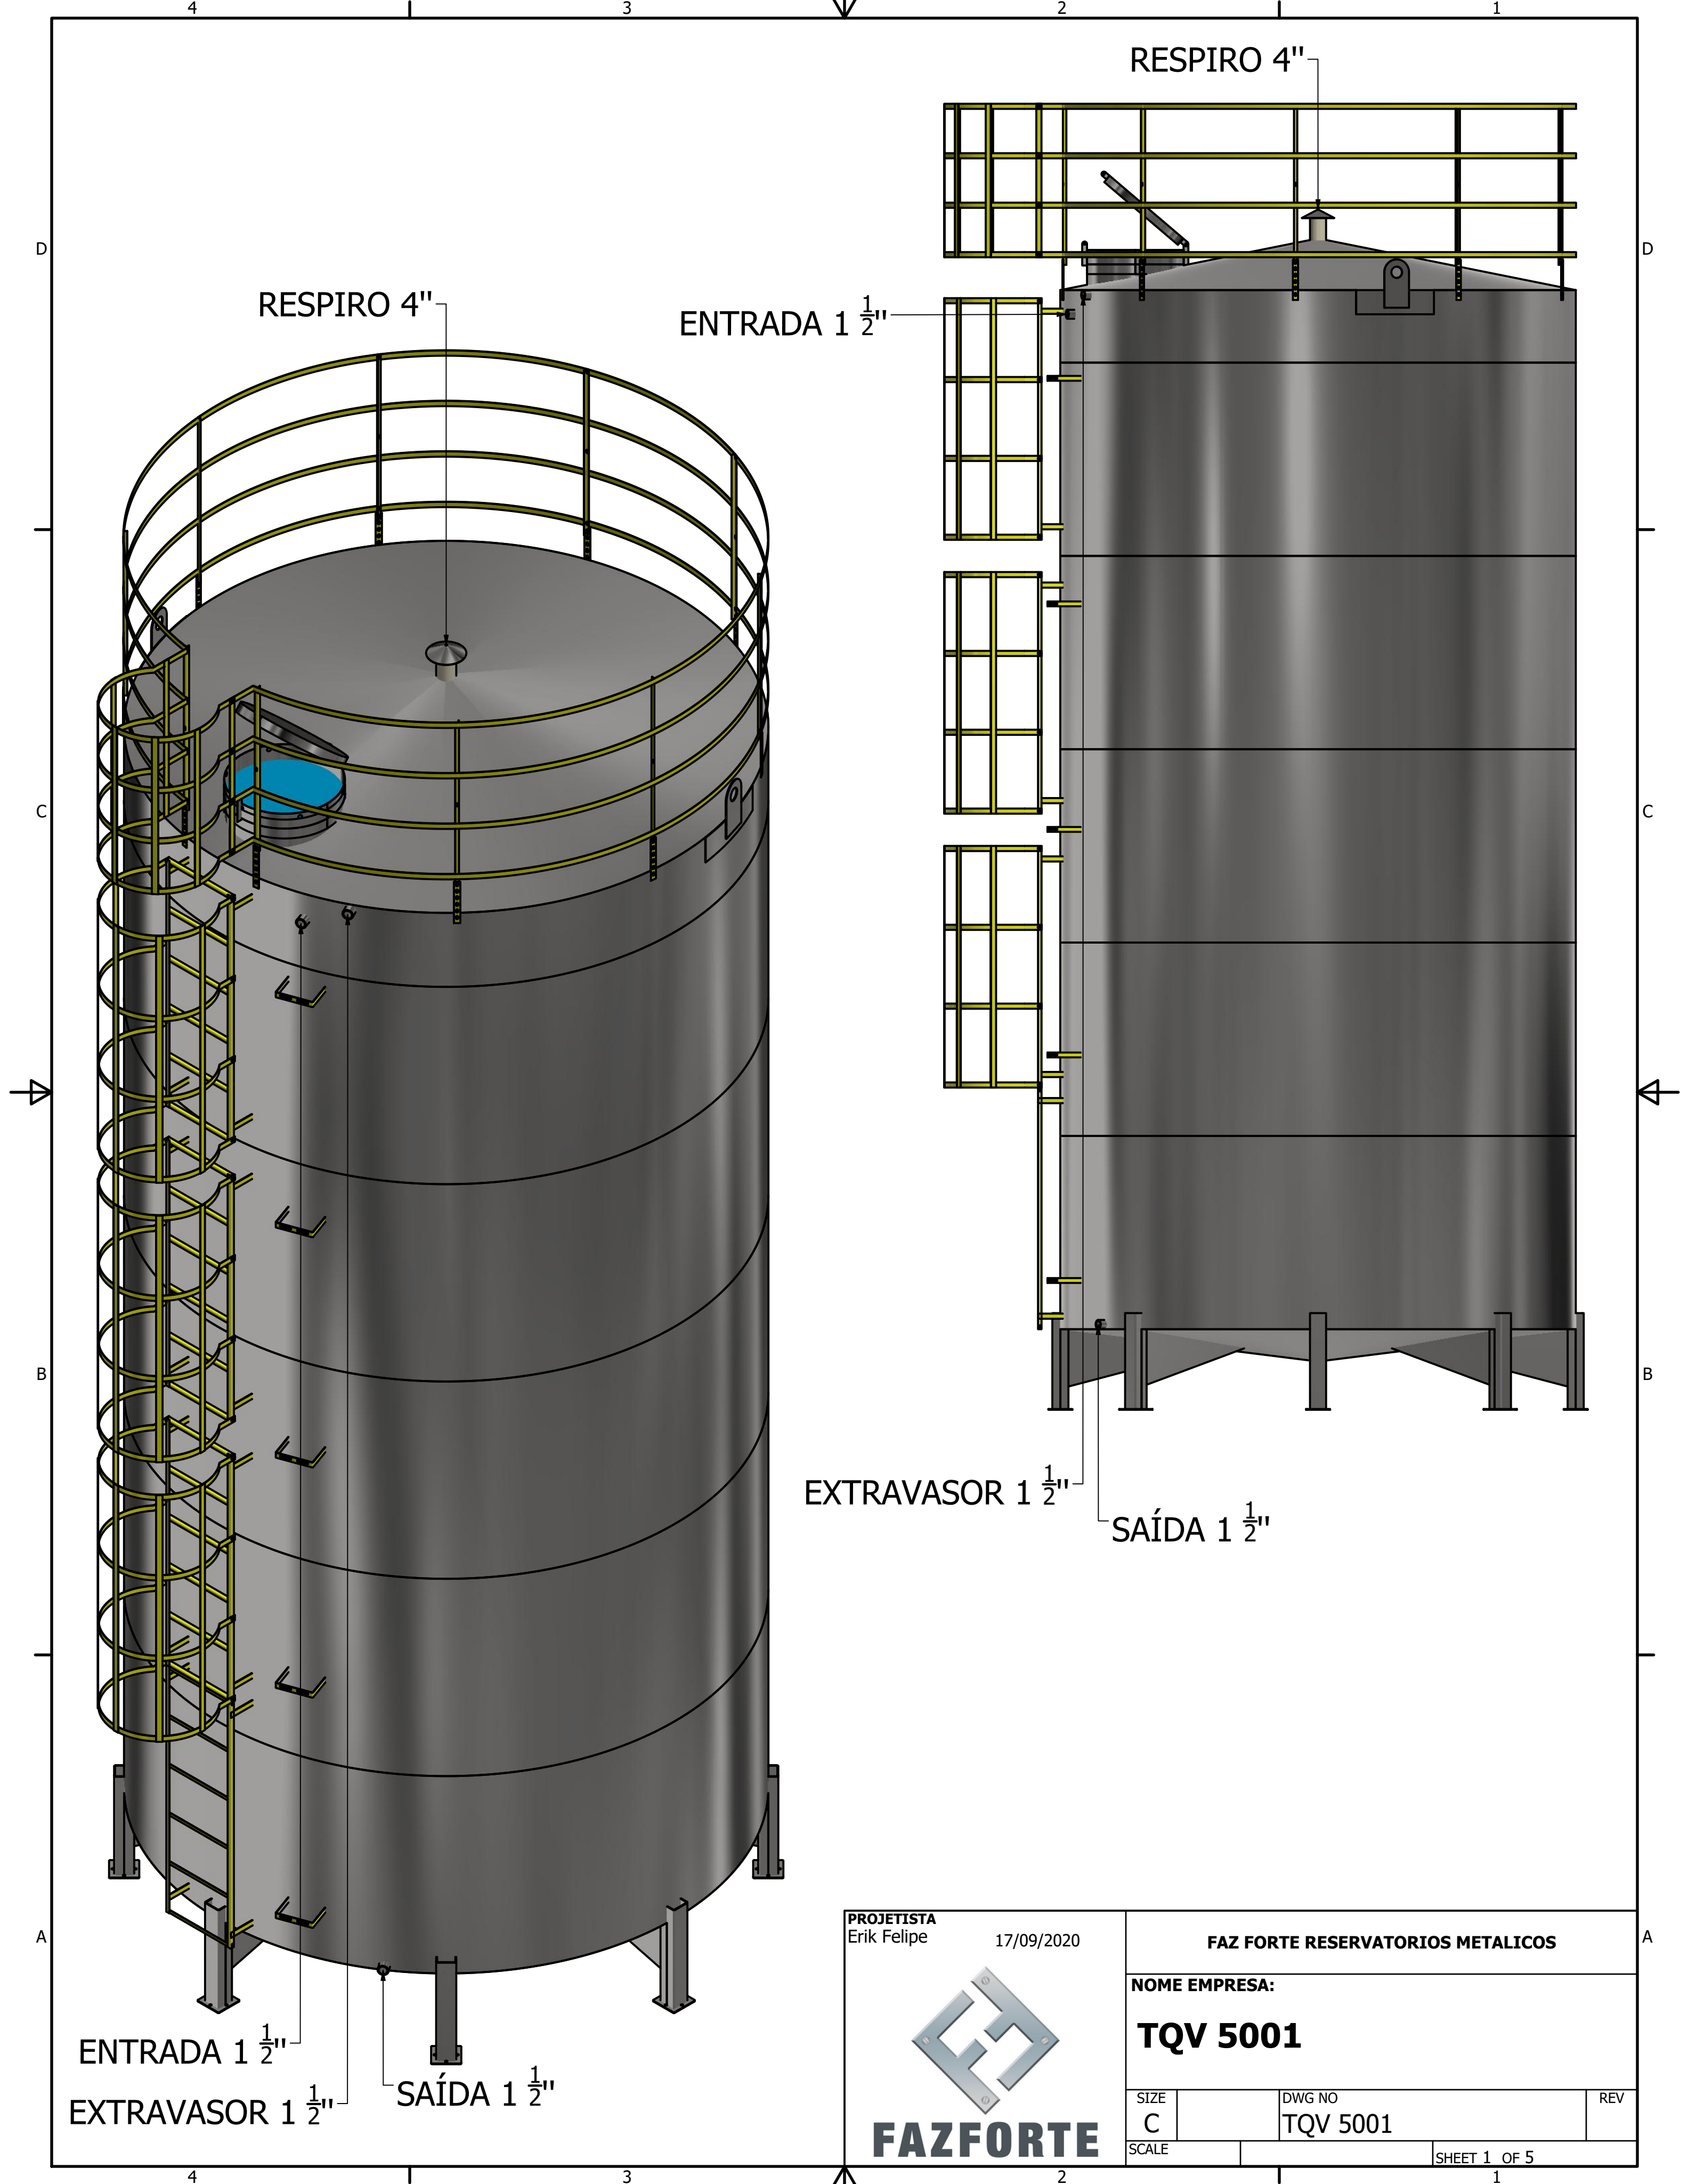

PROJETISTA Erik Felipe		17/09/2020		FAZ FORTE RESERVATORIOS METALICOS	
 FAZFORTE		NOME EMPRESA:			
		TQV 5001			
		SIZE C		DWG NO TQV 5001	REV
SCALE			SHEET 1 OF 5		

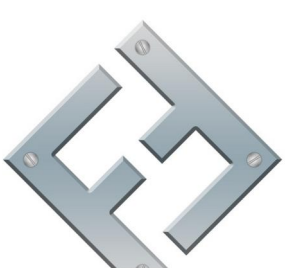


4

3

2

1

RESPIRO 4"

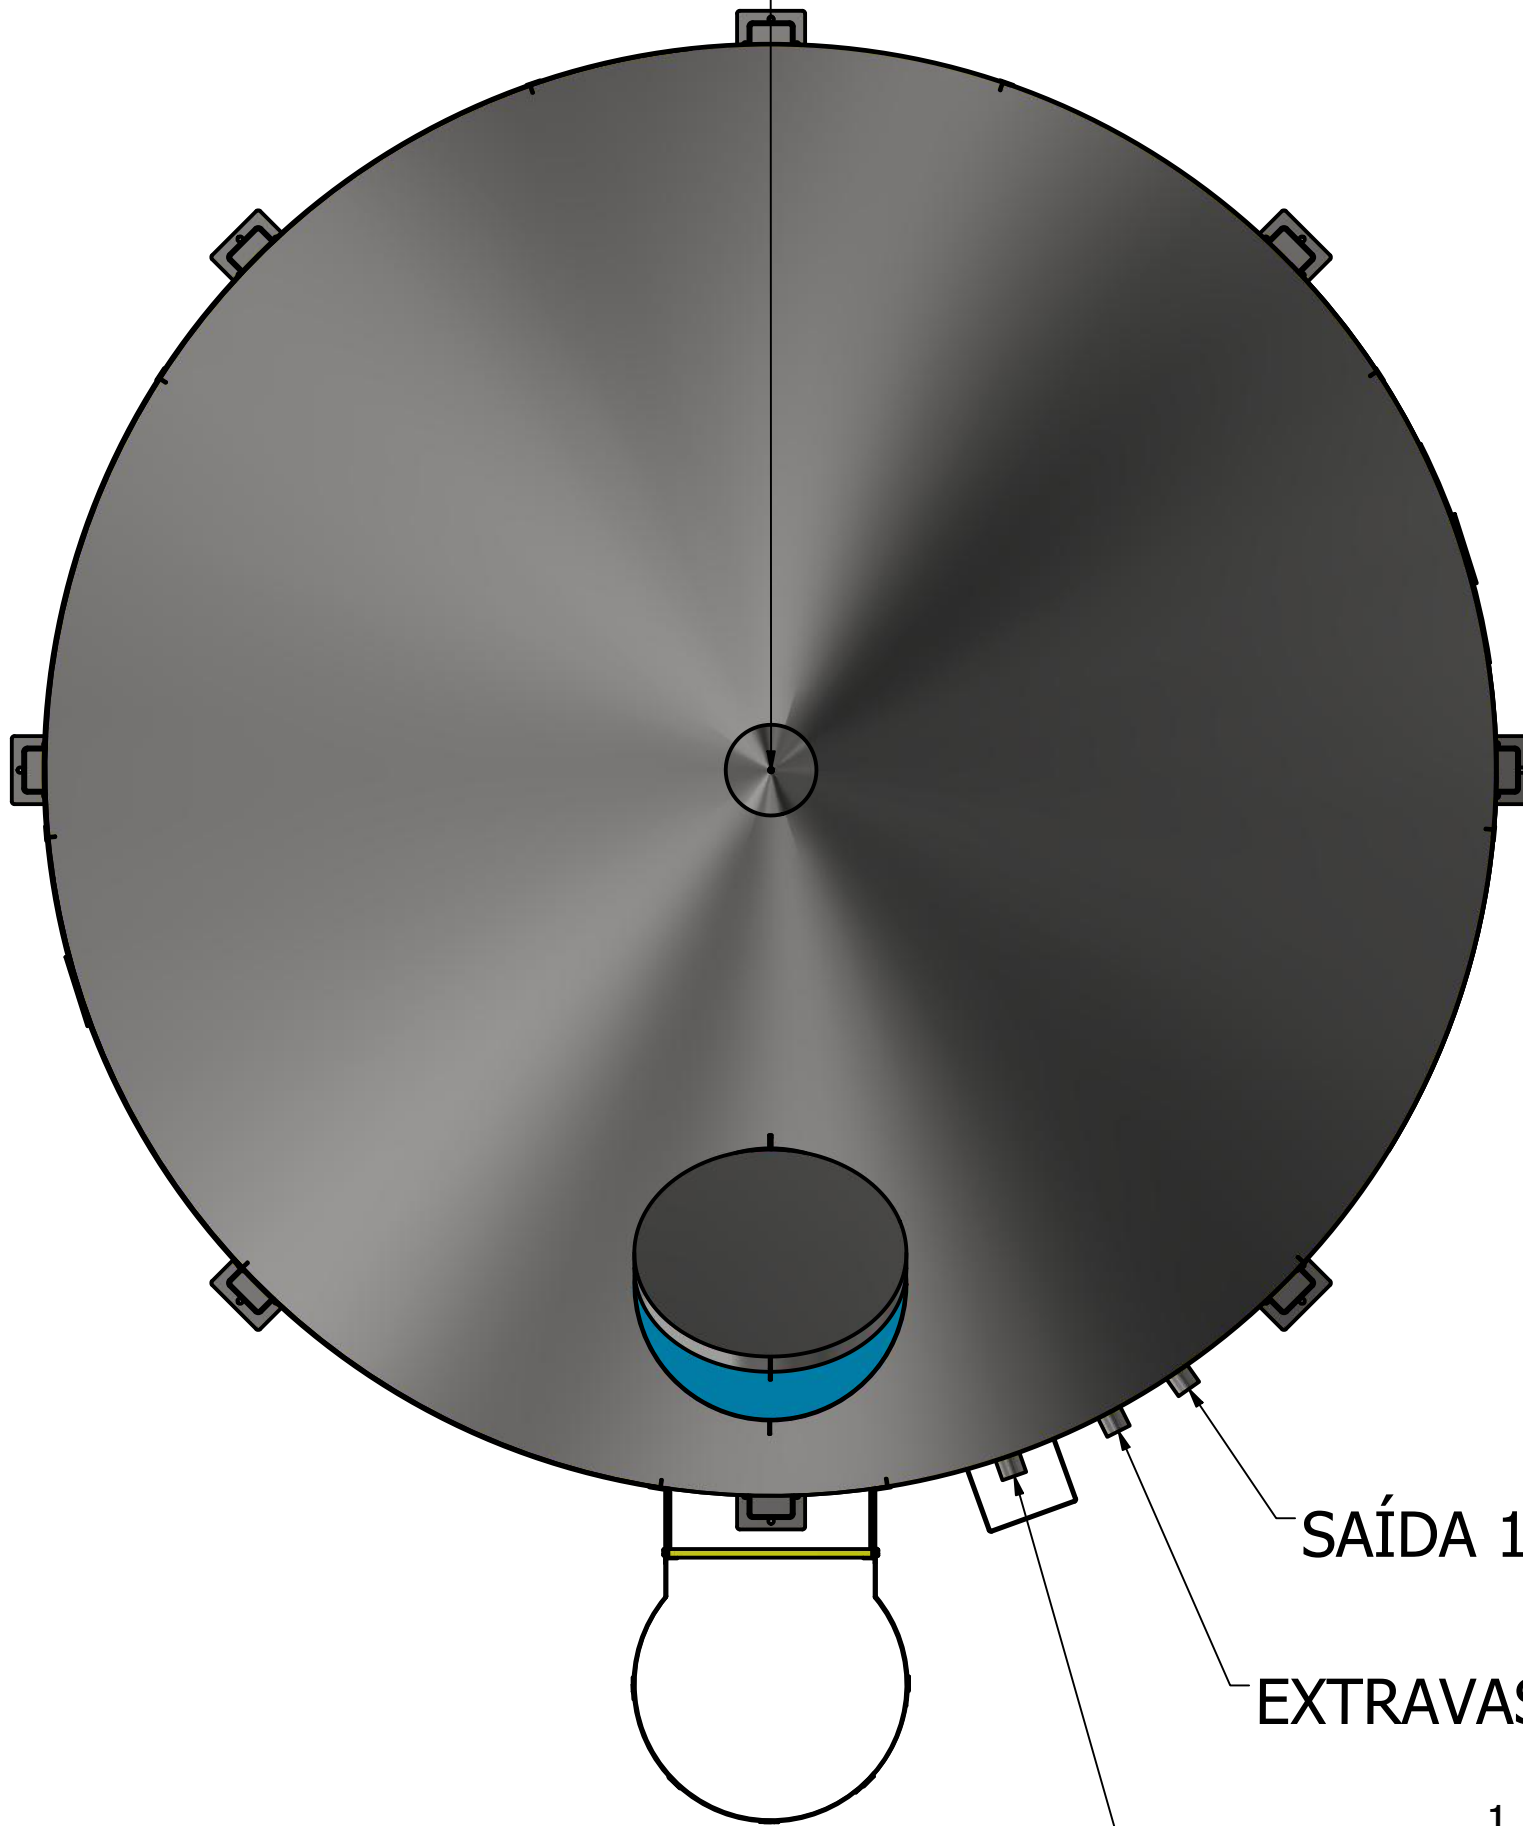

SAÍDA 1 1/2"

EXTRAVASOR 1 1/2"

ENTRADA 1 1/2"

4

3

2


1


ENTRADA 1 1/2"

EXTRAVASOR 1 1/2"

SAÍDA 1 1/2"

DRENO 1 1/2"

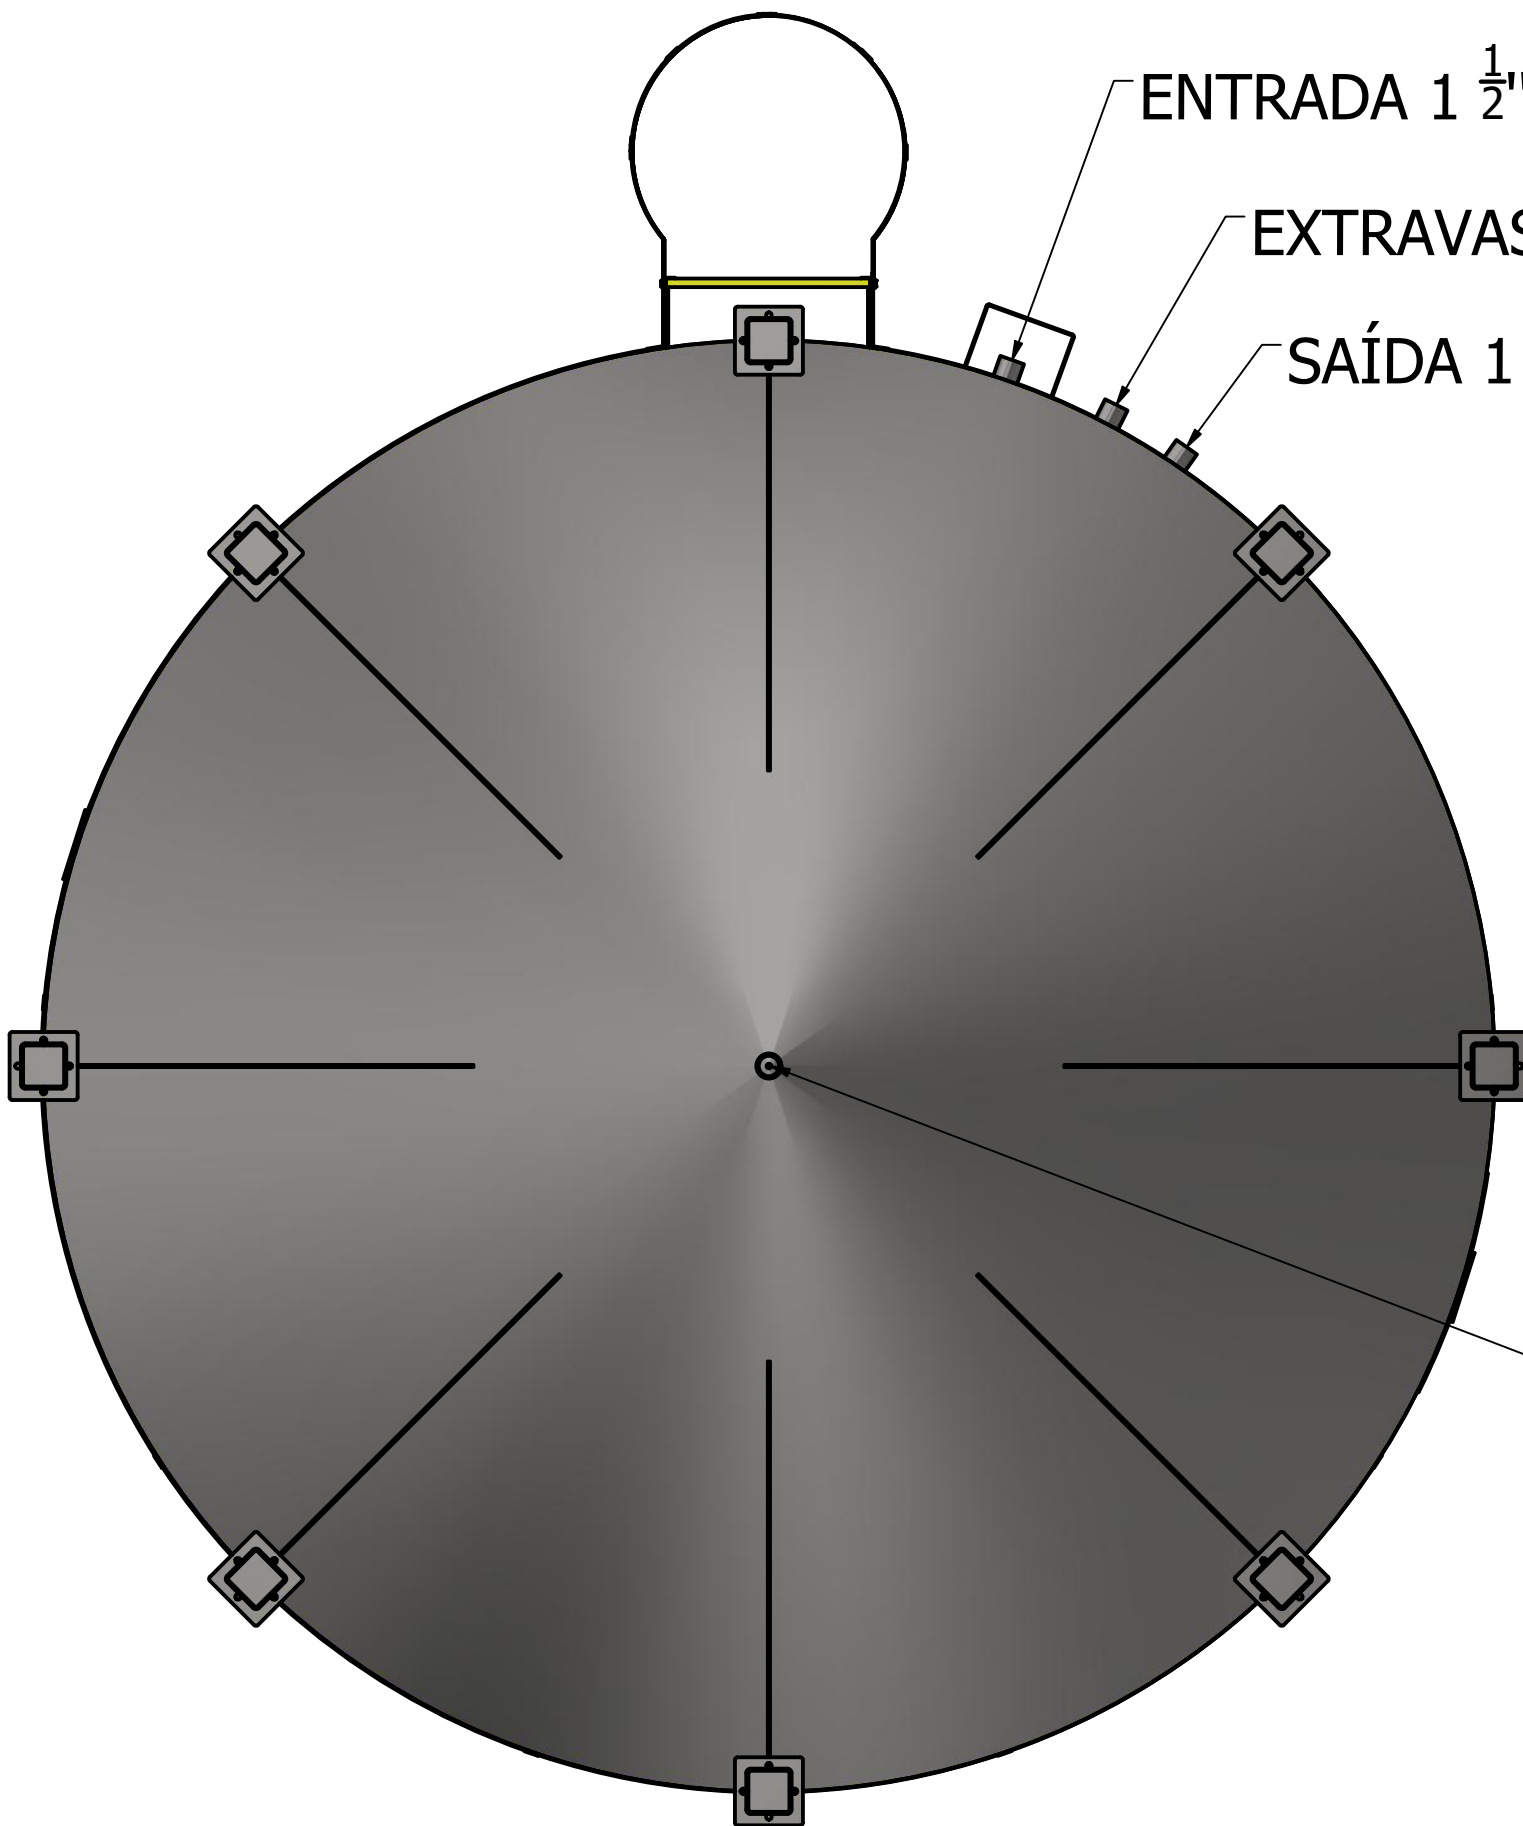

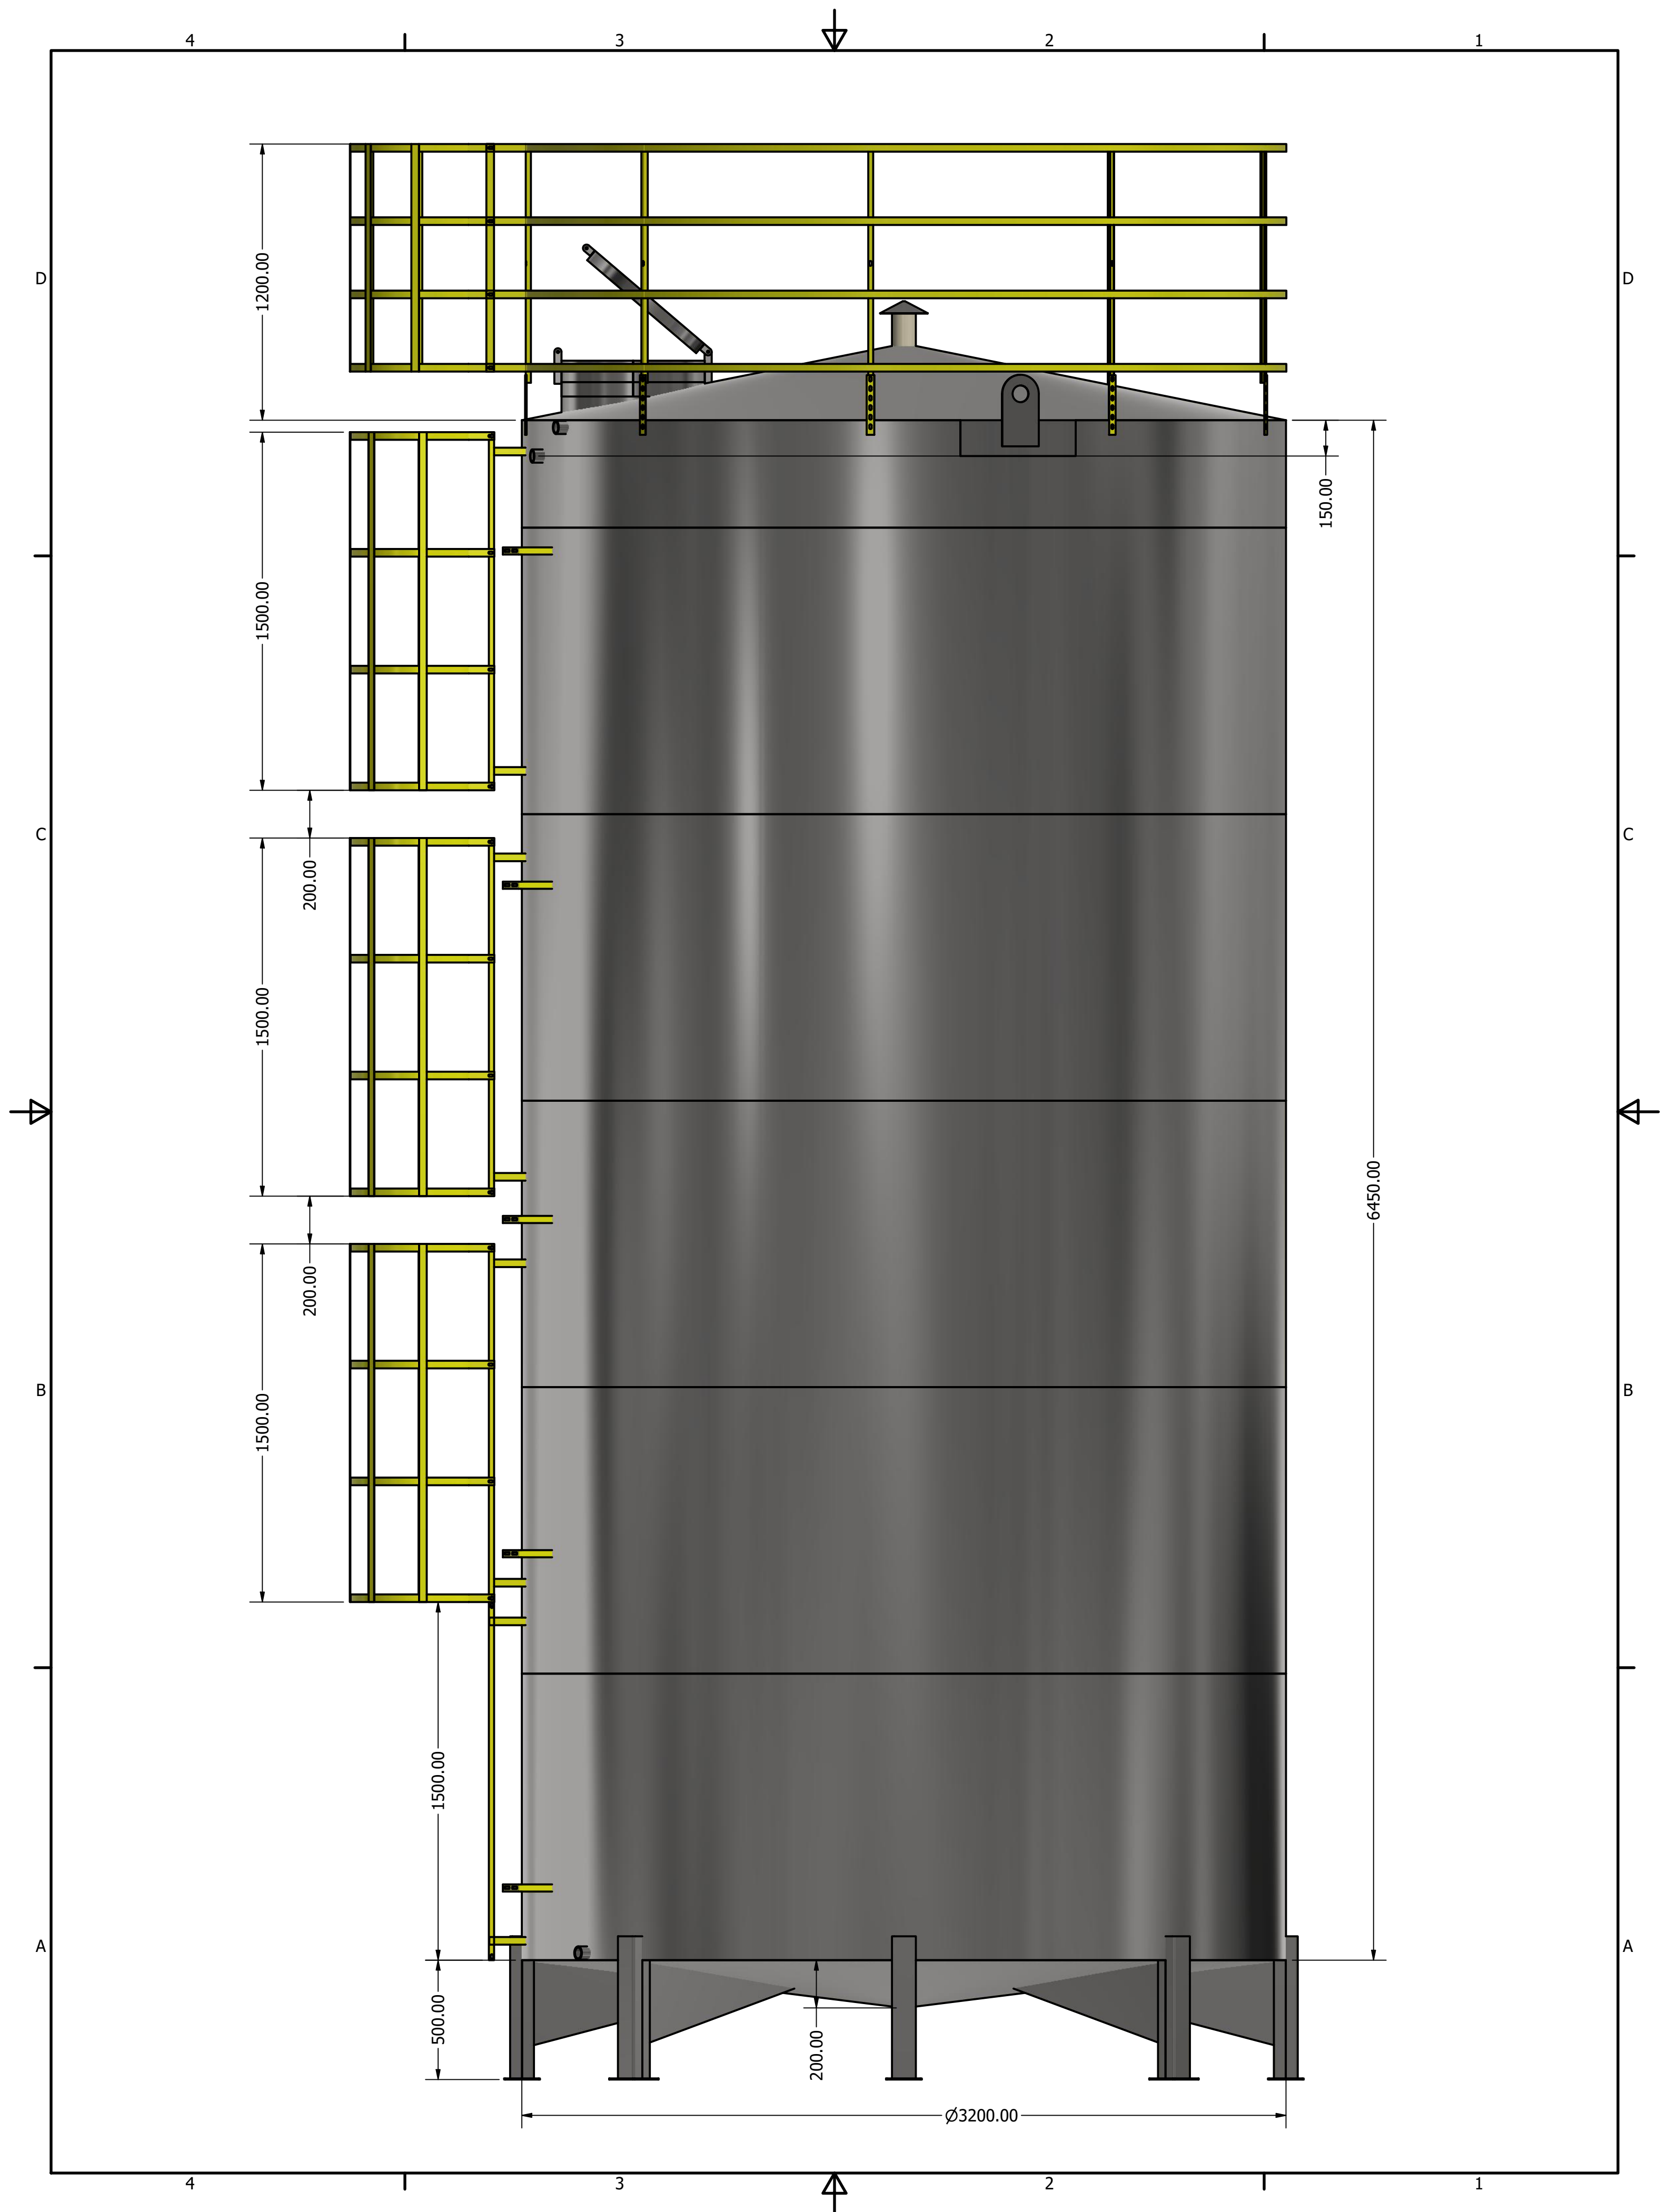

4

3

2

1


LISTA DE PEÇAS			
ITEM	QTD	NÚM. DE PEÇA	MASSA
2	1	escada 1.5 metros	3,767 kg
4	21	DEGRAU INTERNO CANTONEIRA	0,748 kg
9	1	BOCA INSPEÇÃO 600 MM + PESCOÇO	8,979 kg
10	1	respiro	1,271 kg
11	3	escada guardacorpo 1,5 metros	10,058 kg
12	1	GRADE SEGURANÇA 3200	29,605 kg
13	4	ISO 4144 - Bolsa S2 1 1/2	0,322 kg
14	5	suporte tubolação	0,285 kg
15	2	orelha guindaste	3,338 kg

D

C

B

A

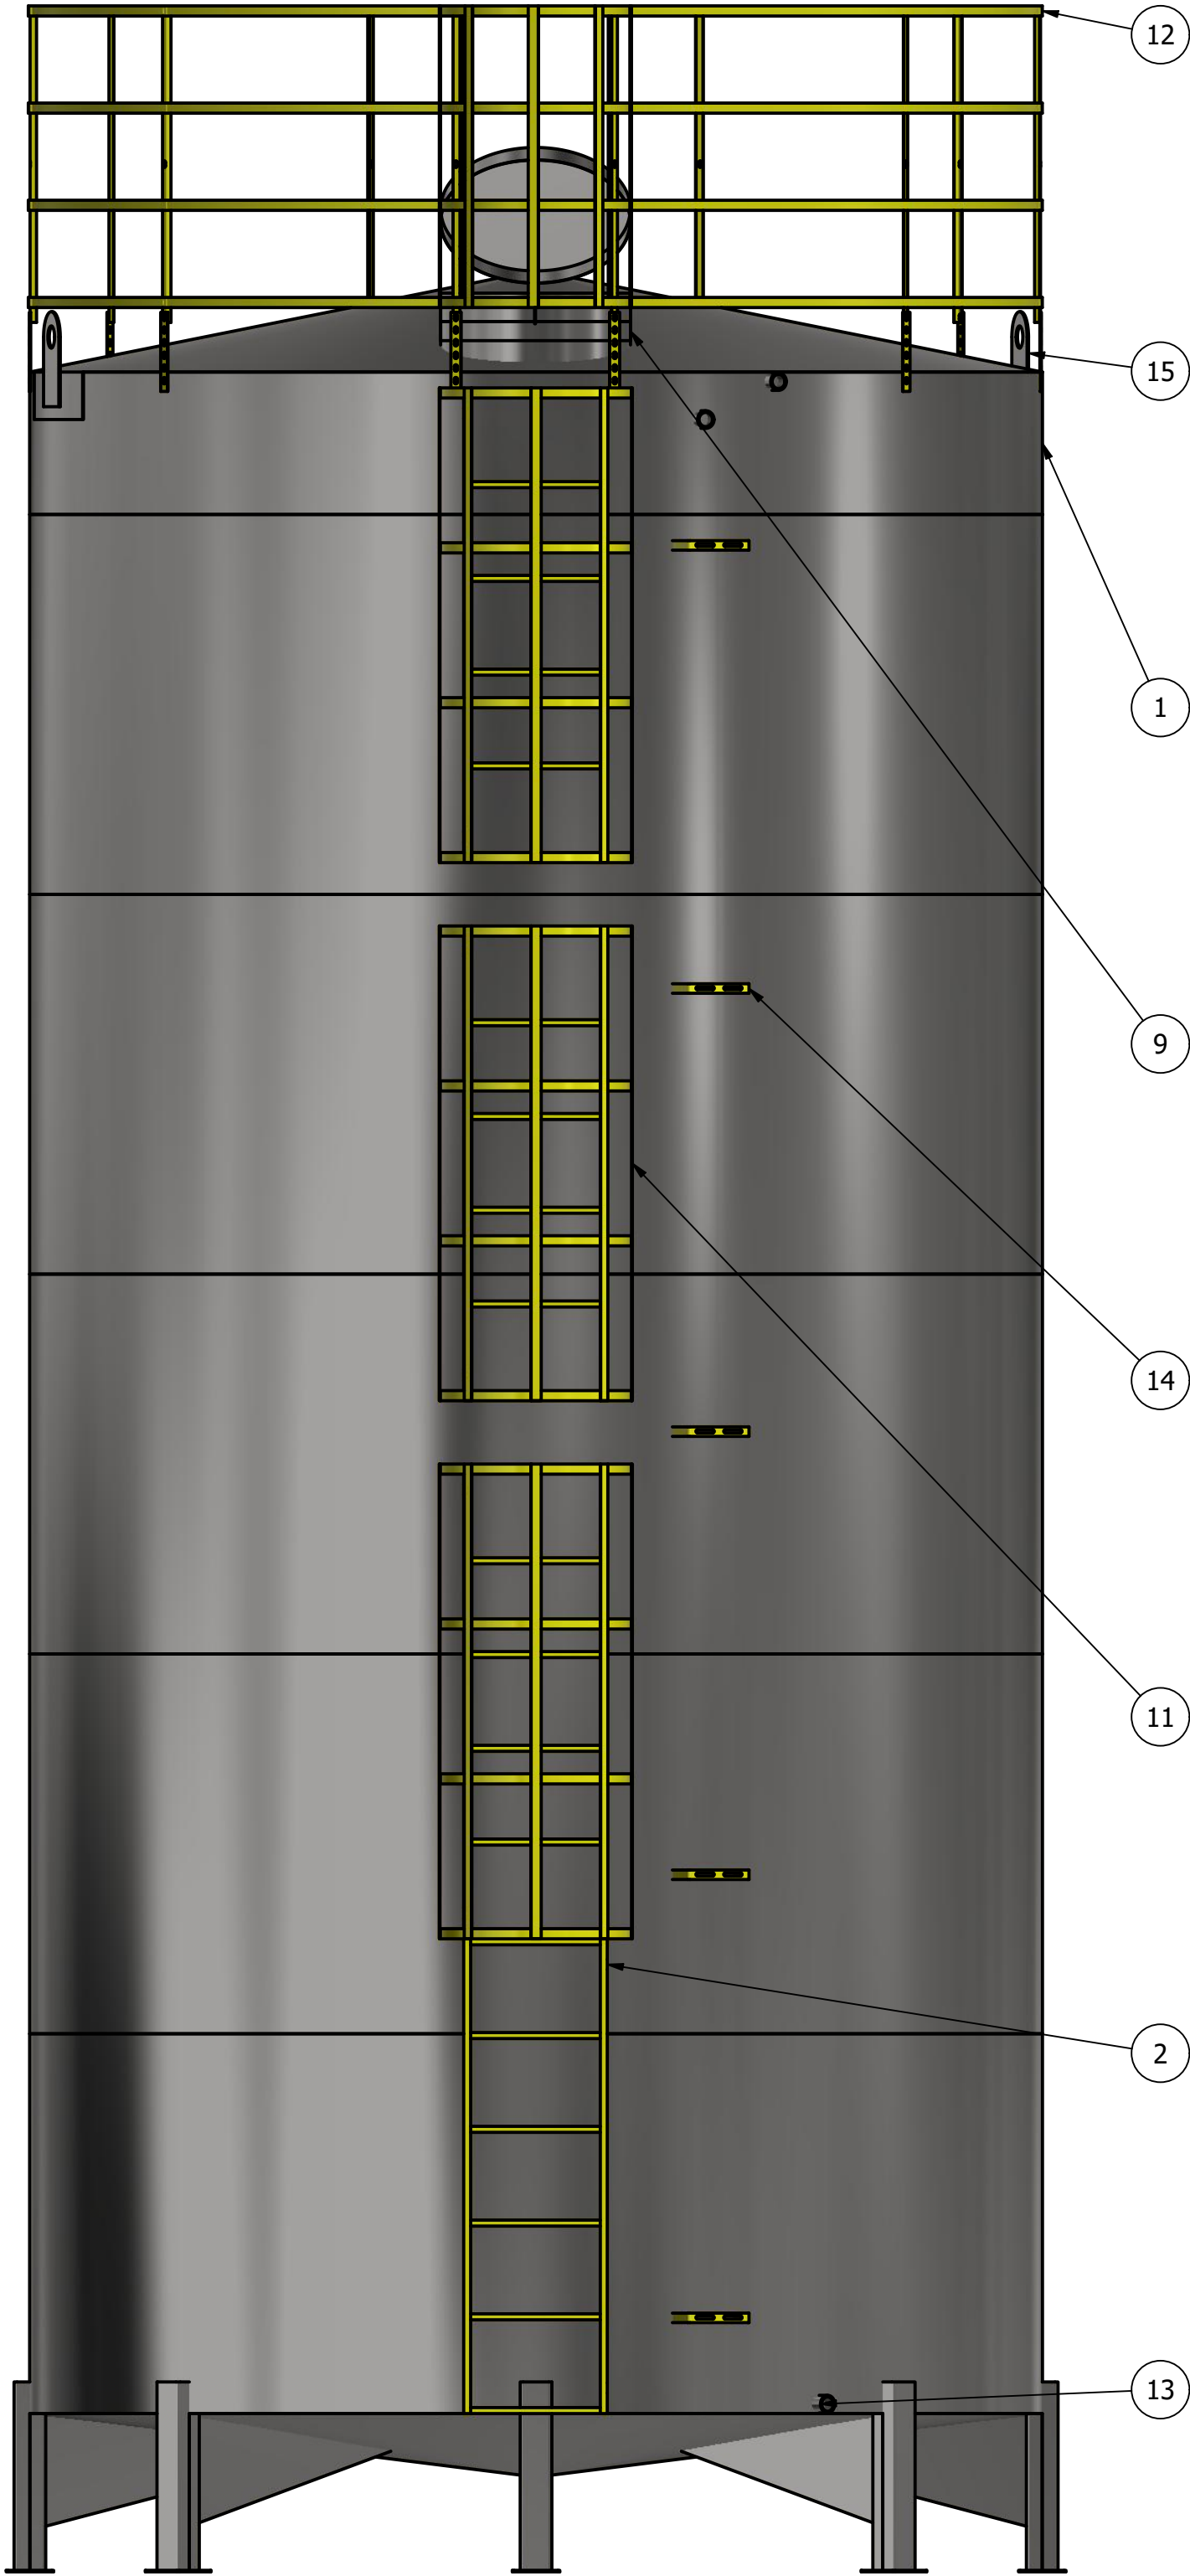

D

C

B

A

